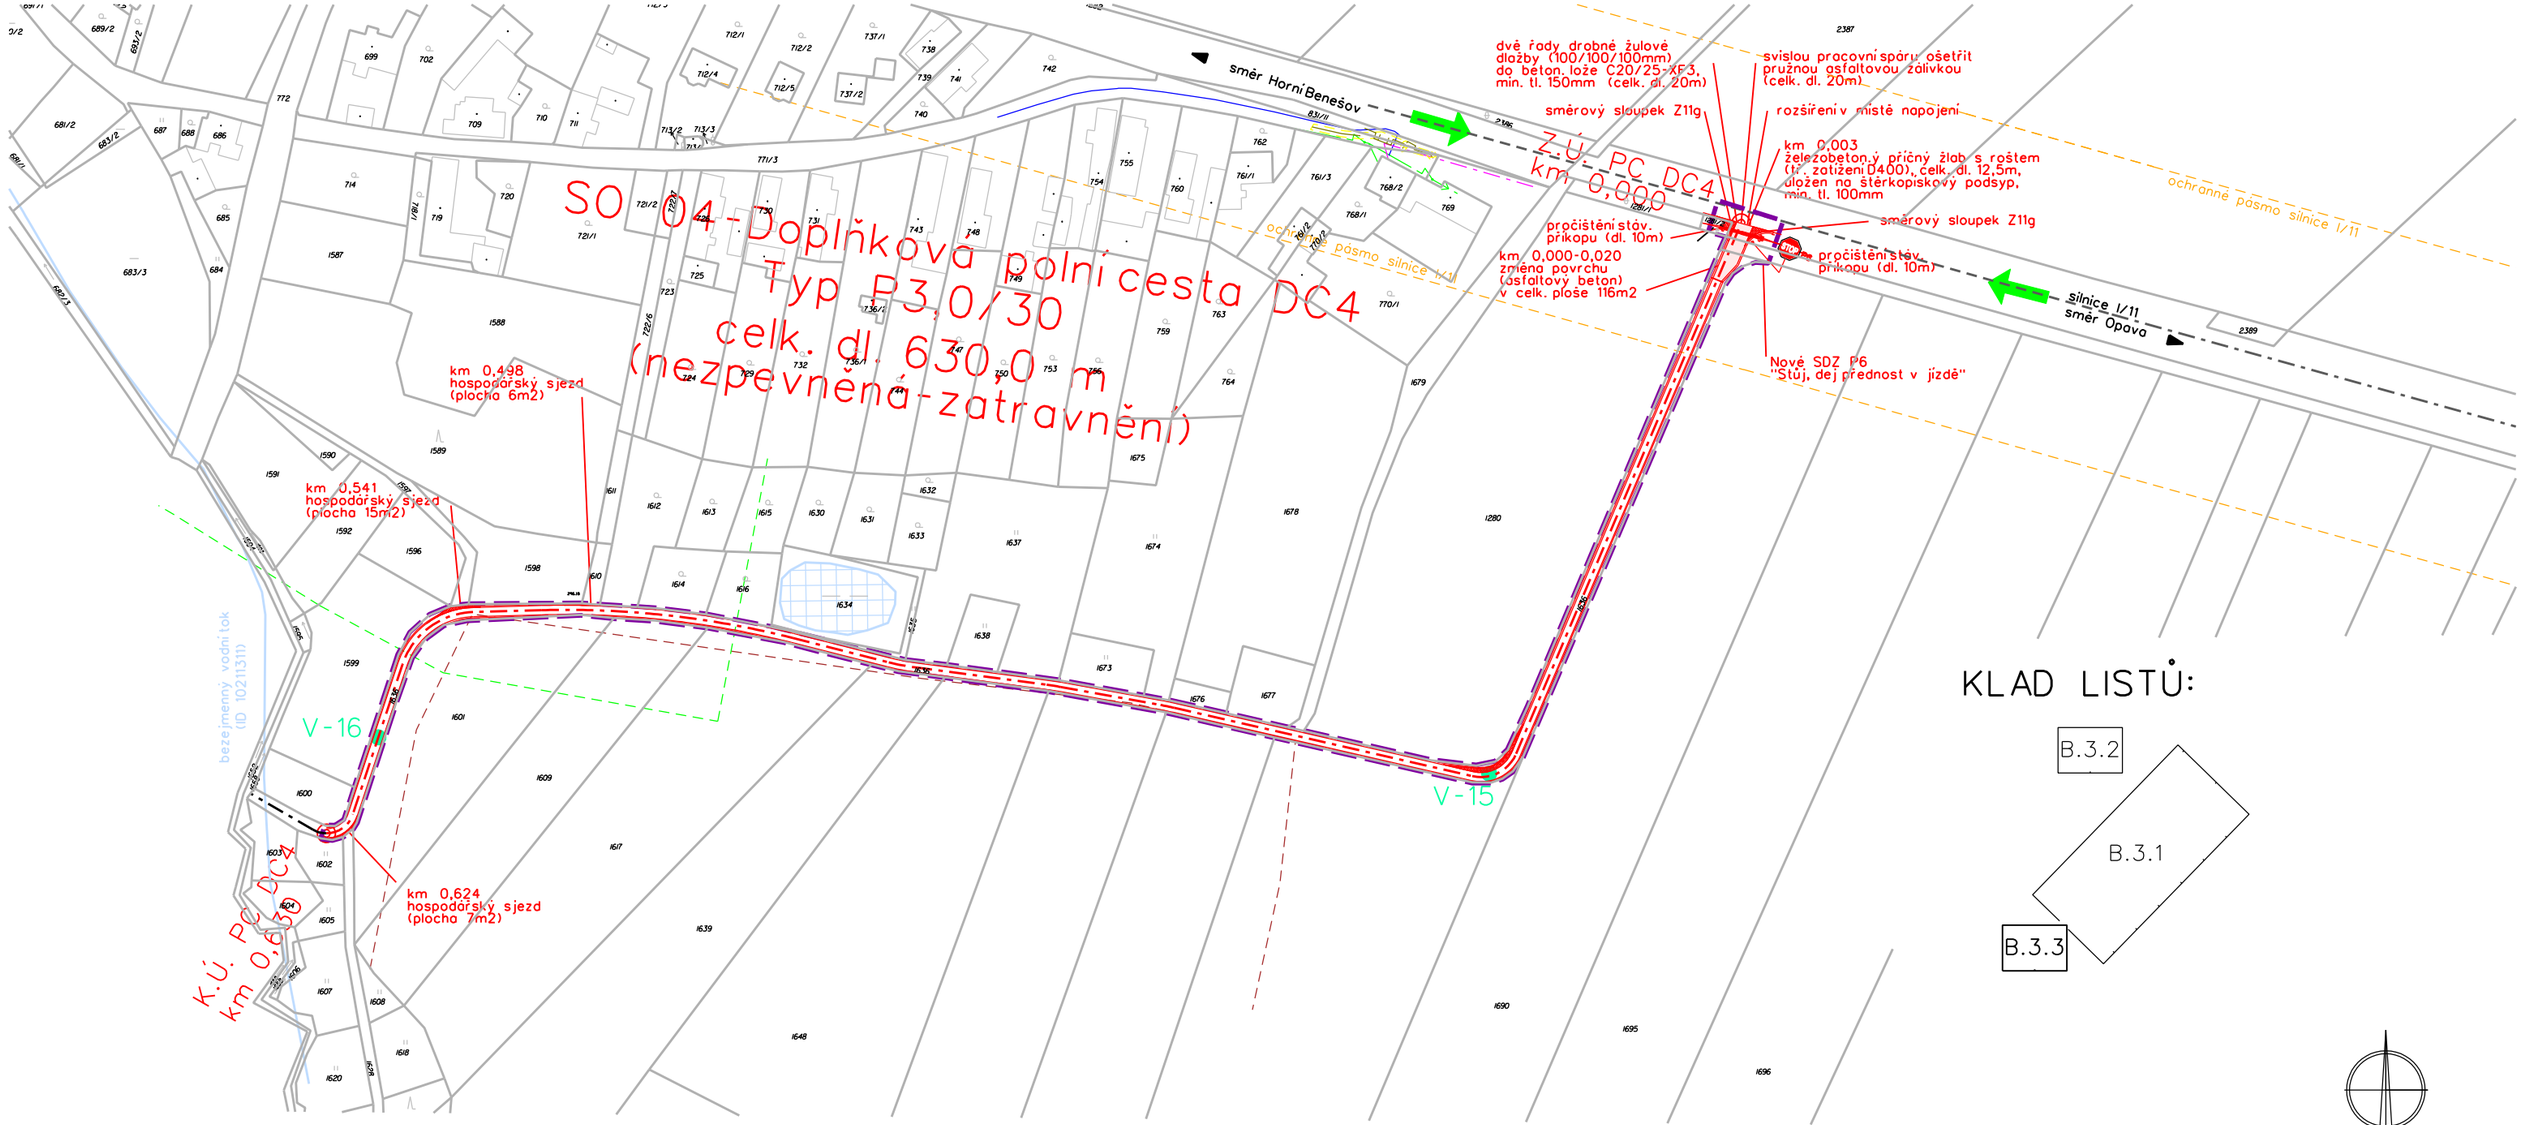

KLAD LISTŮ:

LEGENDA:

- 2463 — parcela KN, parcelní číslo
- navrhovaná polní cesta
- rozšíření v oblouku, hospodářský sjezd
- změna povrchu - asfaltový beton
- hranice odvodnění ZVHS
- V-16 — vrtaná sonda
- příjezd na staveniště
- hranice staveniště
- stávající vodní tok
- stávající vodní plocha (rybník)

STAV. INŽ. SÍTĚ:

- nadzemní vedení - CETIN
- nadzemní vedení VN - ČEZ
- vodovod SmVaK
- STL plynovod

ZÁKRESY PODZEMNÍCH INŽ. SÍTÍ NELZE POUŽÍT JAKO VYTYČOVACÍ VÝKRES. PŘED ZAHÁJENÍM STAVEBNÍCH PRACÍ MUSÍ INVESTOR ZAJISTIT VYTYČENÍ SÍTÍ JEJICH SPRÁVCI A OZNAČENÍ SÍTÍ V TERÉNU DLE PLATNÝCH PŘEDPISU

SOUŘADNICOVÝ SYSTÉM: S-JTSK

Vypracoval	Zodpov.projektant	Hl. ing. projektu	Vedoucí střediska
Opluštilová Alena	Ing. Plhák Václav	Ing. Skácel Miroslav	Ing. Vaculín O., Ph.D.

AGPOL s.r.o.
Jungmannova 153/12
779 00 Olomouc
Česká republika

Místo stavby	k.ú. Neplachovice	Kraj	Moravskoslezský
Investor	ČR SPÚ, KPÚ pro Moravskoslezský kraj		
Akce - objekt	Realizace prvků společných zařízení KoPÚ Neplachovice		
Příloha	Situace ZOV - DC4		

Počet formátů	2 A4
Datum	05/2019
Stupeň	DSP + DPS
Zakázkové číslo	2864/060
Archivní číslo	2864
Měřítko	1:2000
Číslo výkresu	E.2.3