



PŮDORYS


Propustek v km 0,130 a km 0,140

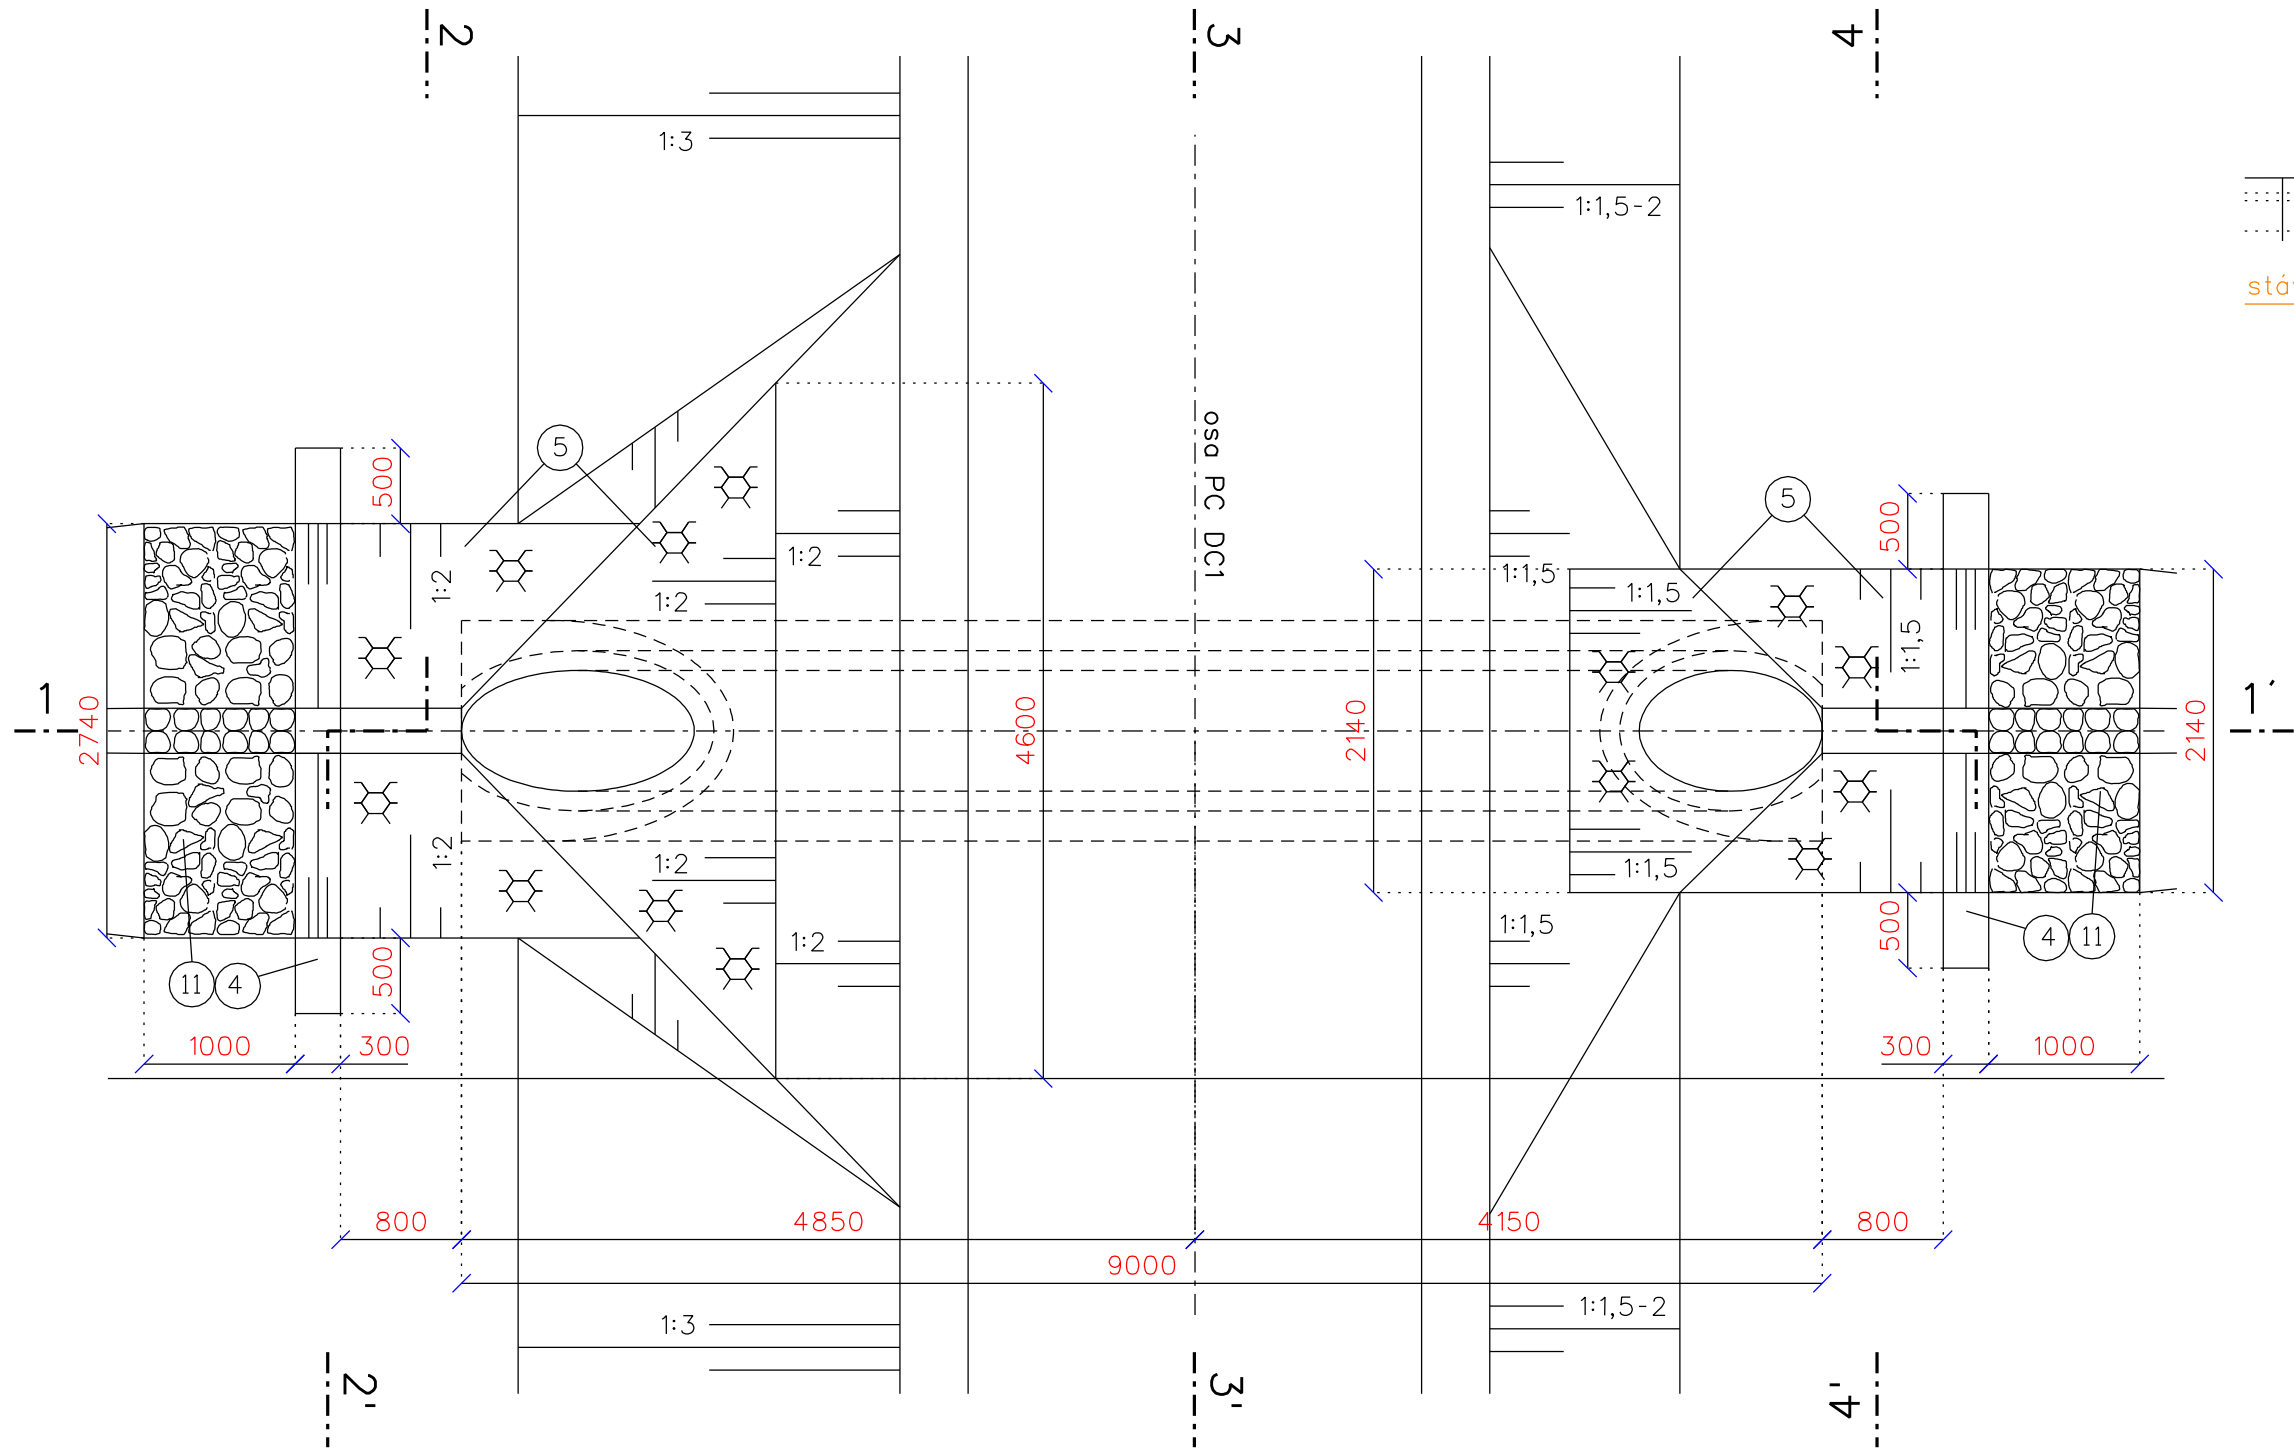


ŘEZ 1-1'

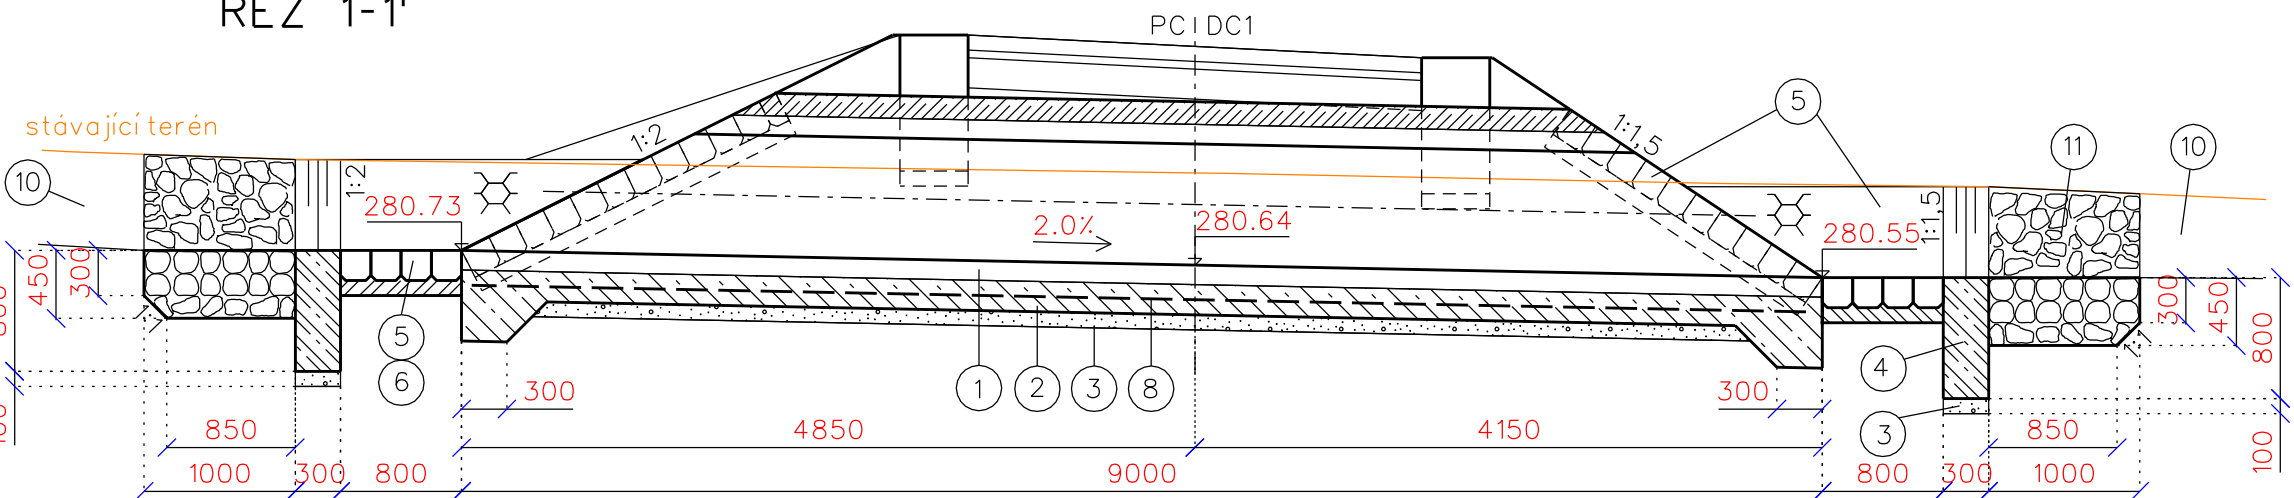


ŘEZ 2-2'

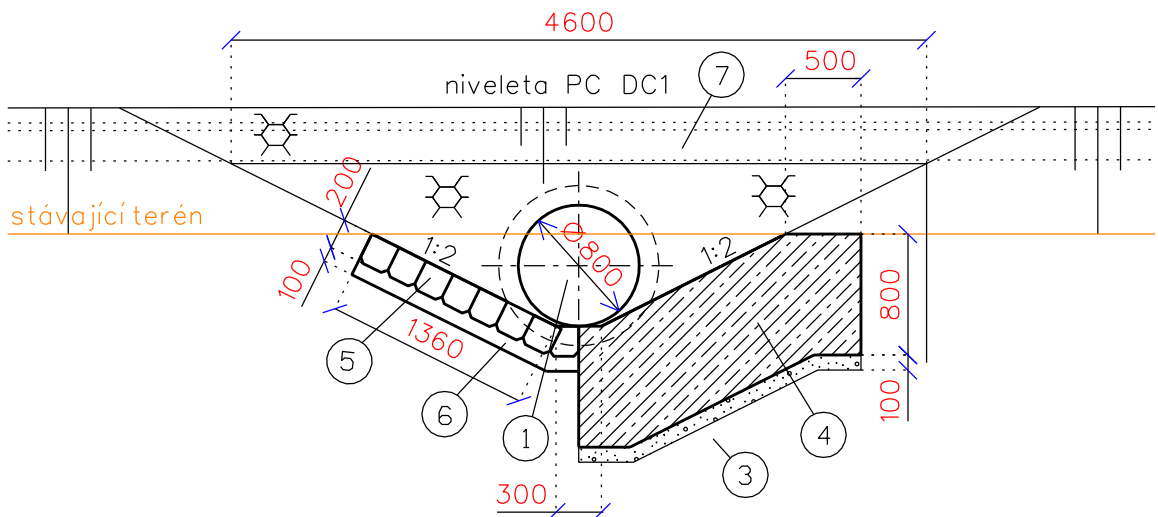

ŘEZ 3-3'

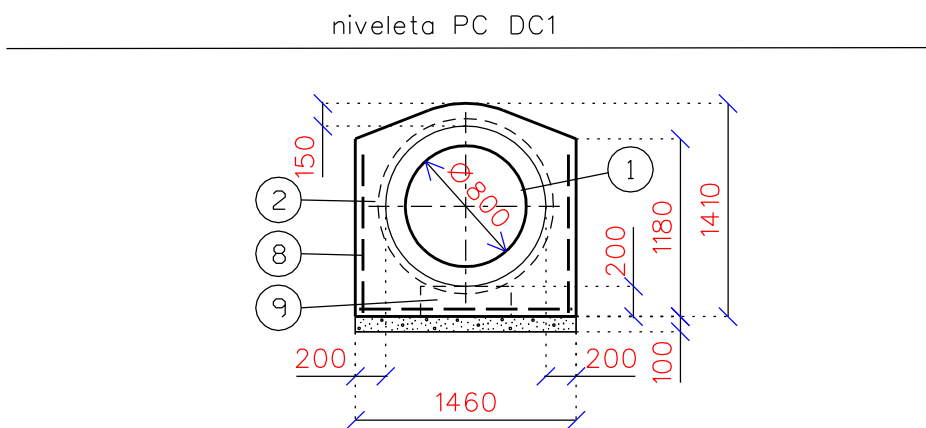

ŘEZ 4-4'

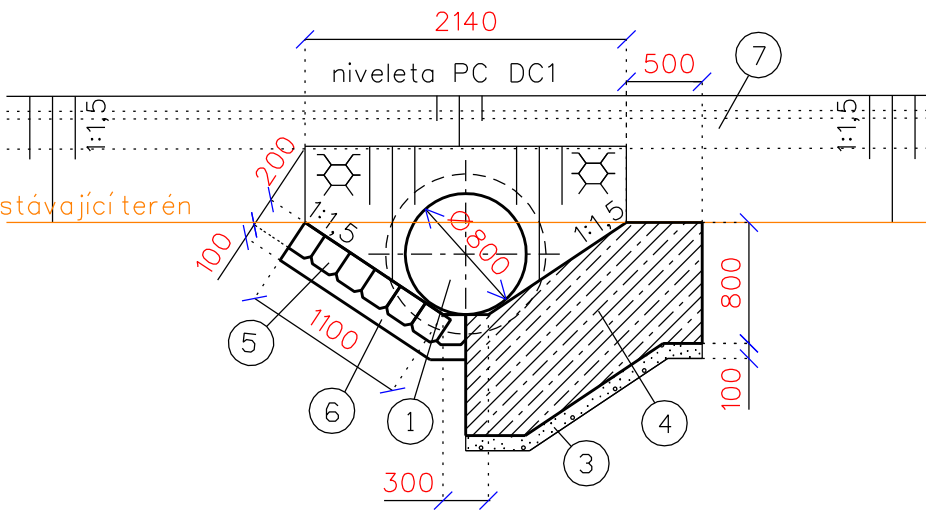


LEGENDA :

- 1 ŽELEZOBETONOVÁ TROUBA DN 800 mm
- 2 BET. LOŽE PRO POTRUBÍ - BETON C12/15 - TL. 200 mm
OBETONOVÁNÍ POTRUBÍ C12/15 tl.200 mm
- 3 ŠTĚRKOPÍSKOVÝ PODSYP - TL. 100 mm
- 4 BETONOVÝ PRÁH - BETON C12/15
- 5 DLAŽBA Z LOMOVÉHO KAMENE - TL. 200 mm
- 6 PODKLADNÍ BETON - BETON C12/15 TL. 100 mm
- 7 KONSTRUKČNÍ VRSTVY POLNÍCESTY
- 8 KARISÍŤ 8-100/100 mm, krytí výztuže 5 cm
- 9 BETONOVÝ PRAŽEC C12/15
- 10 ÚPRAVA TERÉNU V MÍSTĚ ZATRAVNĚNÉ ÚDOLNICE (SO 05)
- 11 ZÁHOZ LOMOVÝM KAMENEM (HMOTNOST DO 80 kg) S ÚPRAVOU LÍCE

Pozn.:
- délková a výškové kóty jsou totožné pro oba propustky

VÝŠKOVÝ SYSTÉM: BpV

Vypracoval	Zodpov.projektant	Hl. Ing. projektu	Vedoucí střediska	 AGPOL s.r.o. Jungmannova 153/12 779 00 Olomouc Česká republika		
Ing. Plhák Václav	Ing. Plhák Václav	Ing. Skácel Miroslav	Ing. Vaculín O., Ph.D.			
<i>PL</i>	<i>PL</i>	<i>MS</i>	<i>AV</i>			
Místo stavby	k.ú. Neplachovice		Kraj	Moravskoslezský	Počet formátů	3 A4
Investor	ČR - Státní pozemkový úřad, Krajský pozemkový úřad pro MK, pobočka Opava				Datum	05/2019
Akce - objekt	SO 03 Realizace prvků společných zařízení KoPÚ Neplachovice				Stupeň	DSP+DPS
Příloha					Zakázkové číslo	2864/060
					Archivní číslo	2864
					Měřítko	1:50
Propustky na PC DC1				Číslo výkresu	C.3.2.7	