



ZASAKOVACÍ ŠACHTA

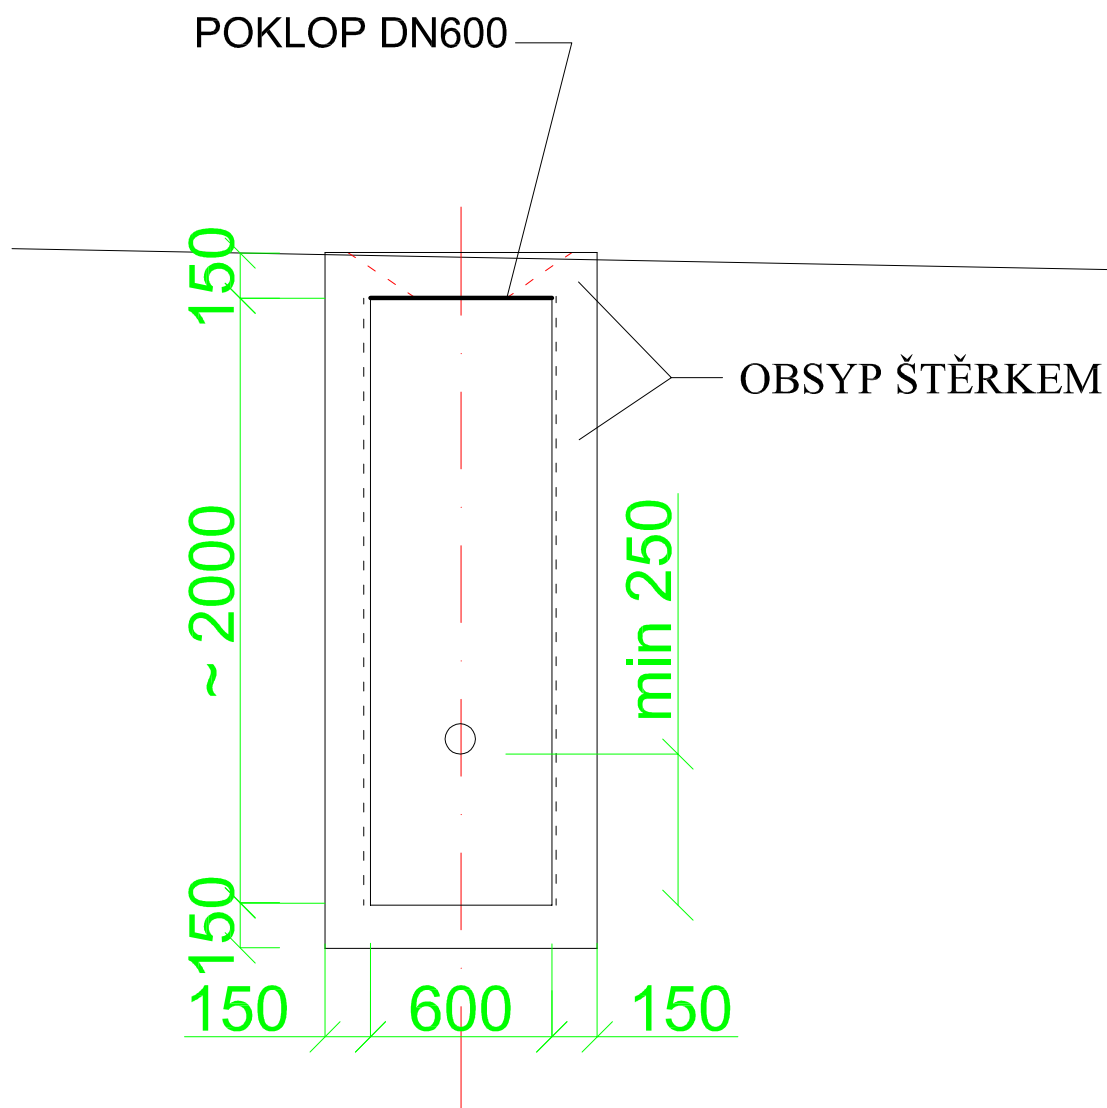

Kótováno v mm

VYPRACOVAL		ZODP. PROJEKTANT		<div> GEOVAP</div> <div>Čechovo náb,1790, 530 03 Pardubice tel: 466024111, fax: 466657314</div>	
Ing. Edita H.Klofandová		Ing. Jarmila Večeřová			
KATASTRÁLNÍ ÚZEMÍ: Možděnice				<div>DATUM3/2017</div> <div>FORMÁT1A4</div> <div>ZAK. ČÍSLO004/2015</div> <div>MĚŘÍTKO1: 25</div> <div>PŘÍLOHA F.11</div>	
POZEMKOVÝ ÚŘAD: Chrudim					
AKCE:		Komplexní pozemková úprava v k.ú. Možděnice			
OBSAH:		DOKUMENTACE TECHNICKÉHO ŘEŠENÍ ZASAKOVACÍ ŠACHTA			