



VZOROVÝ PŘÍČNÝ ŘEZ CESTY HC2

POLNÍ CESTA HLAVNÍ


KATEGORIE P 4,0/30 - jednopruhová, kryt asfaltový

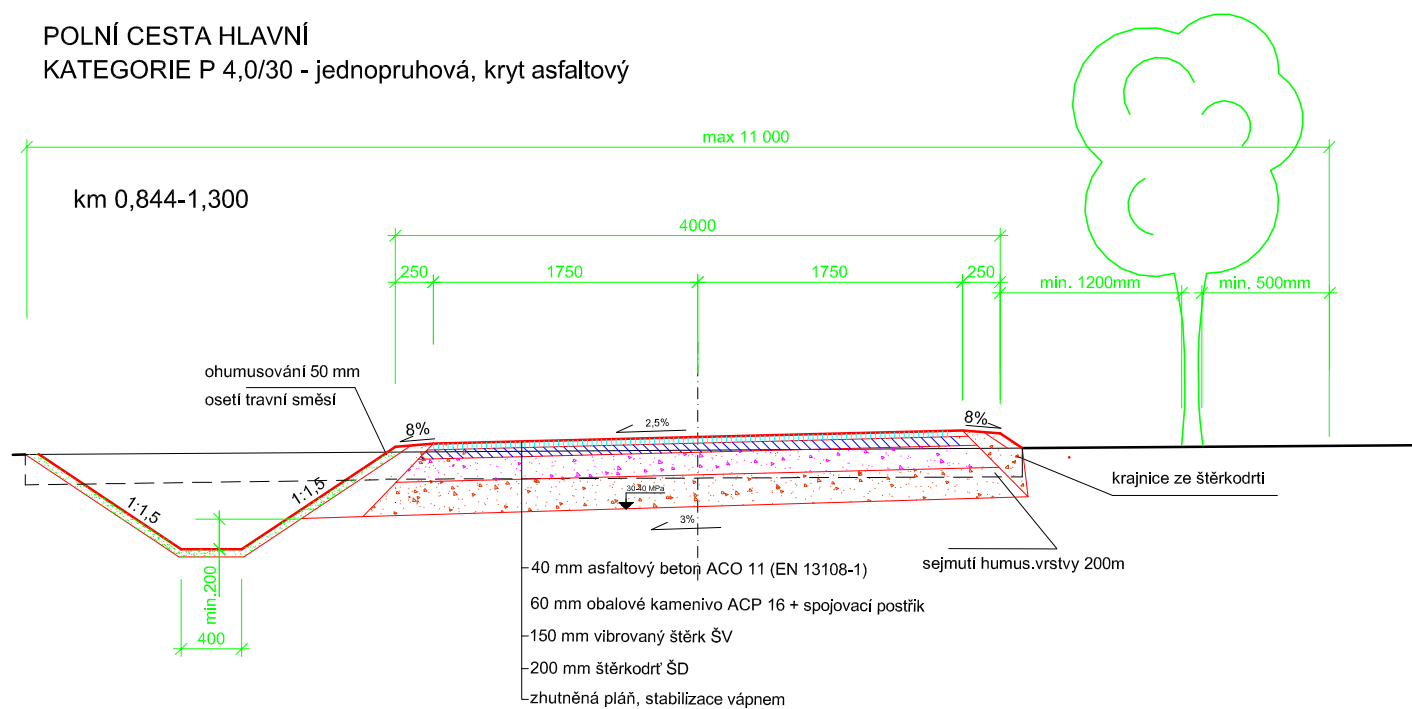

km 0.000-0.844 a 1,300-1,548

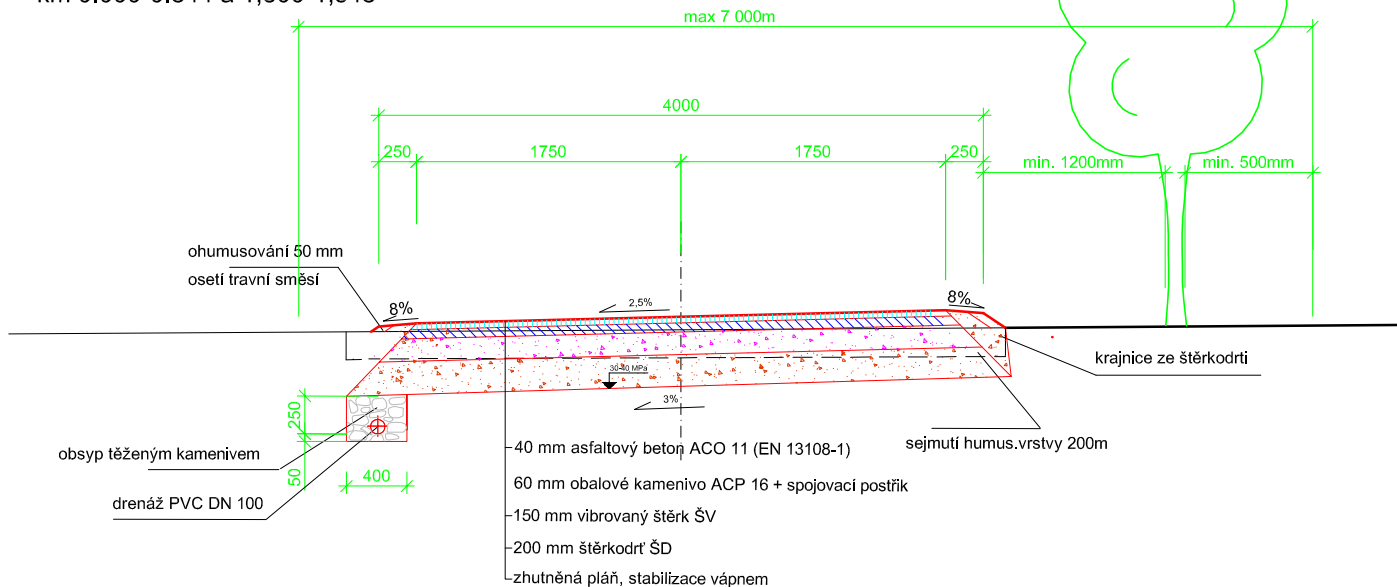

Kótováno v mm

VYPRACOVAL		ZODP. PROJEKTANT		<div> GEOVAP</div> <div>Čechovo náb.1790, 530 03 Pardubice tel: 466024111, fax: 466657314</div>	
Ing. Edita H.Klofandová		Ing. Jarmila Večeřová			
KATASTRÁLNÍ ÚZEMÍ: Možděnice					
STÁTNÍ POZEMKOVÝ ÚŘAD: Chrudim					
AKCE: Komplexní pozemková úprava v k.ú. Možděnice		DATUM		1/2017	
OBSAH: DOKUMENTACE TECHNICKÉHO ŘEŠENÍ VZOROVÝ PŘÍČNÝ ŘEZ HC2		FORMÁT		1A4	
		ZAK. ČÍSLO		004/2015	
		MĚŘÍTKO		1: 50	
		PŘÍLOHA		F.2.4	