



Interakční prvek “Zbyhněviczká tuň”

Příčné řezy IP

Pf 1 KM 0.0400

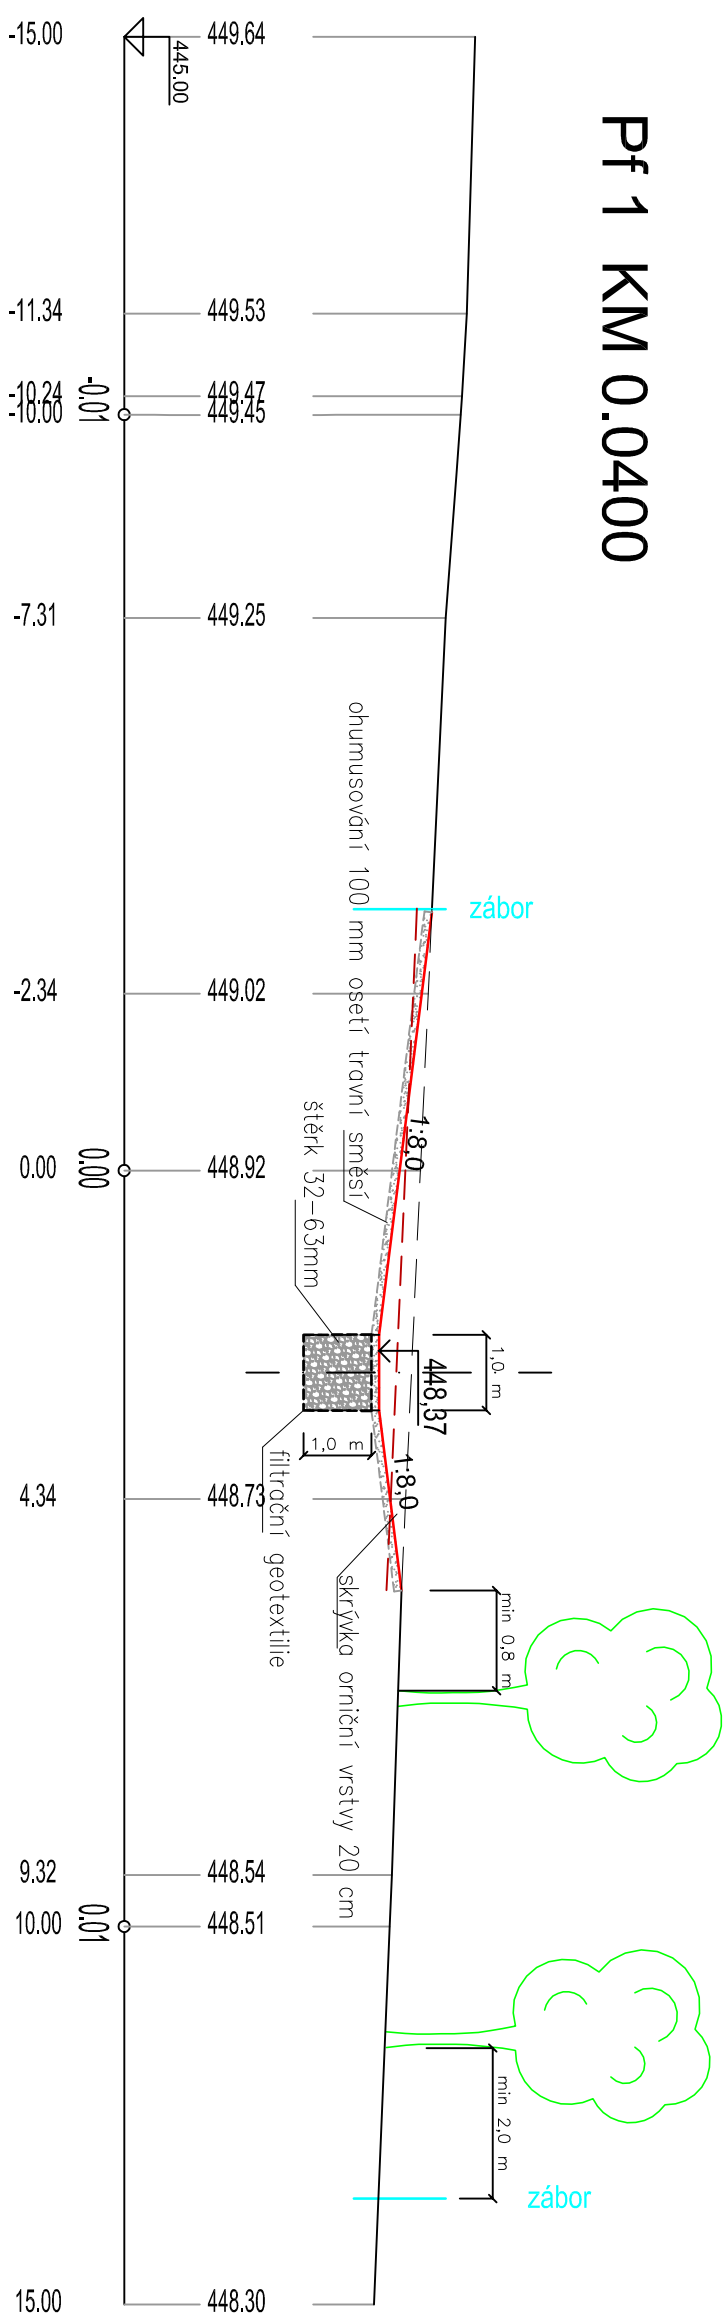

Pf 2 KM 0.0800

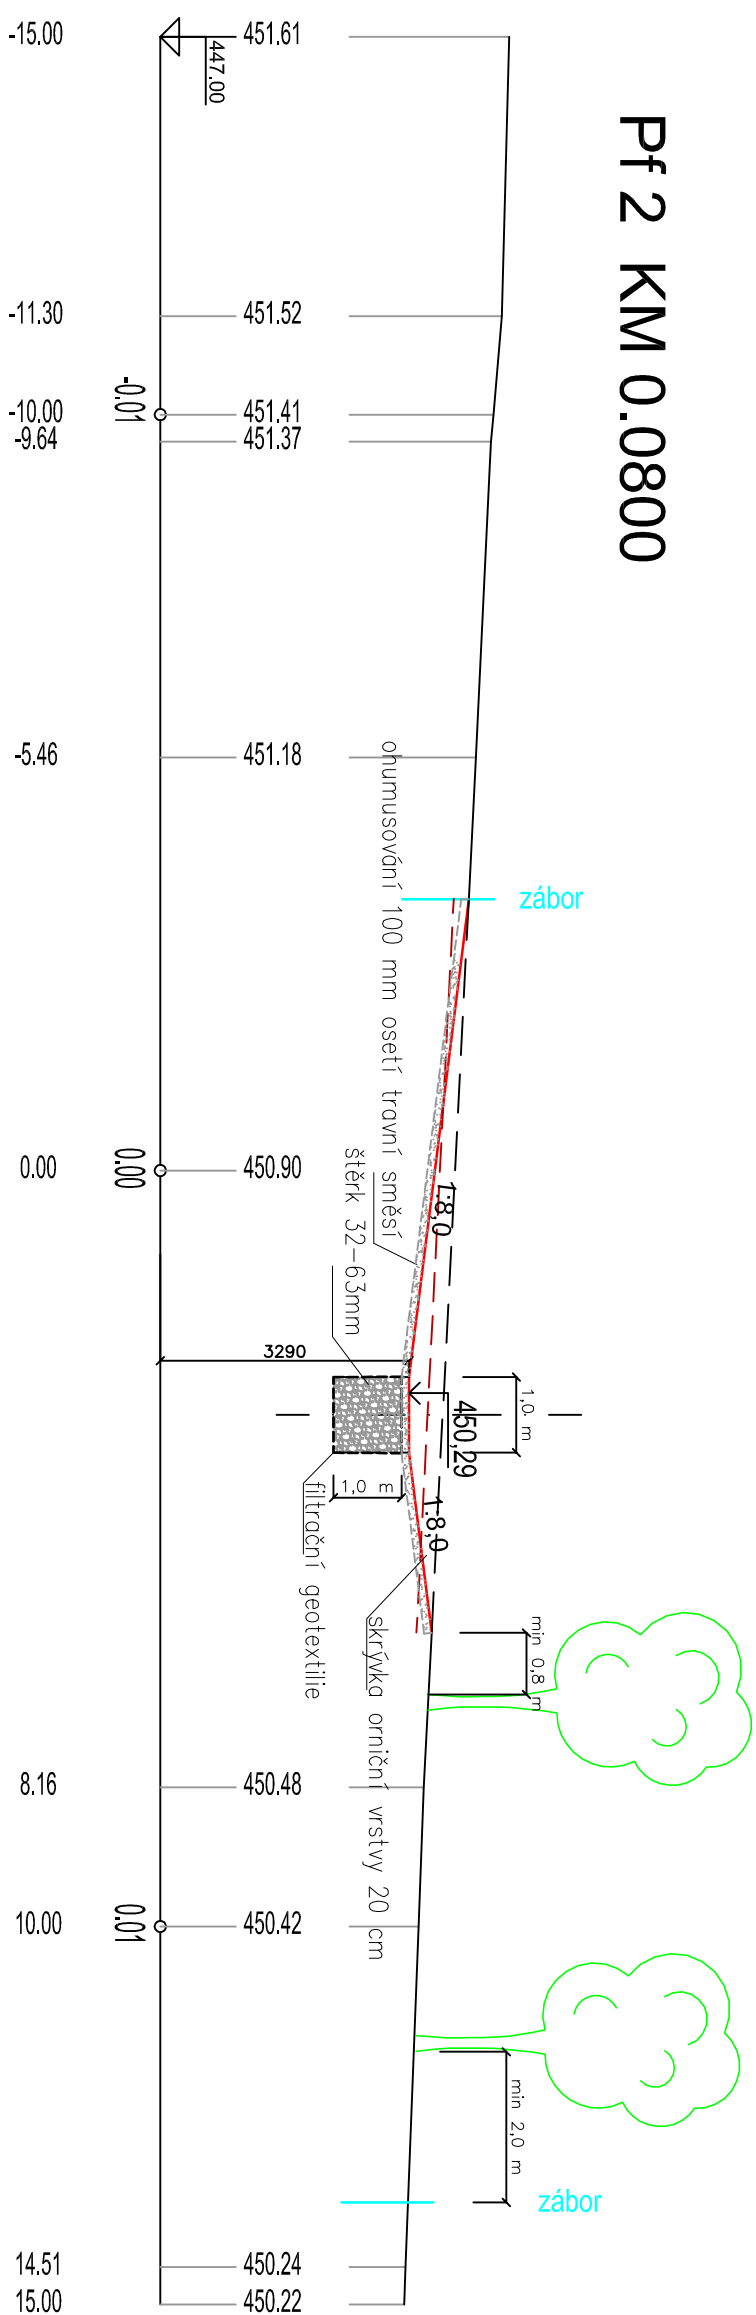

Kreslí	Vypracoval	Zodp. projektant
	Ing. Janovská M.	Ing. Filip J.
Kraj: Pardubický	okres: Chrudim	
Investor: SPŮ – Pobočka Chrudim		
Akte:		
Komplexní pozemková úprava v k.ú. Zbyhněvice		
Obsah:		
Interakční prvek "Zbyhněvická tůň"		
PŘÍČNÉ ŘEZY IP		
I : 100/100		