



Interakční prvek "Zbyhňevická tůň"

Podélný řez tůň

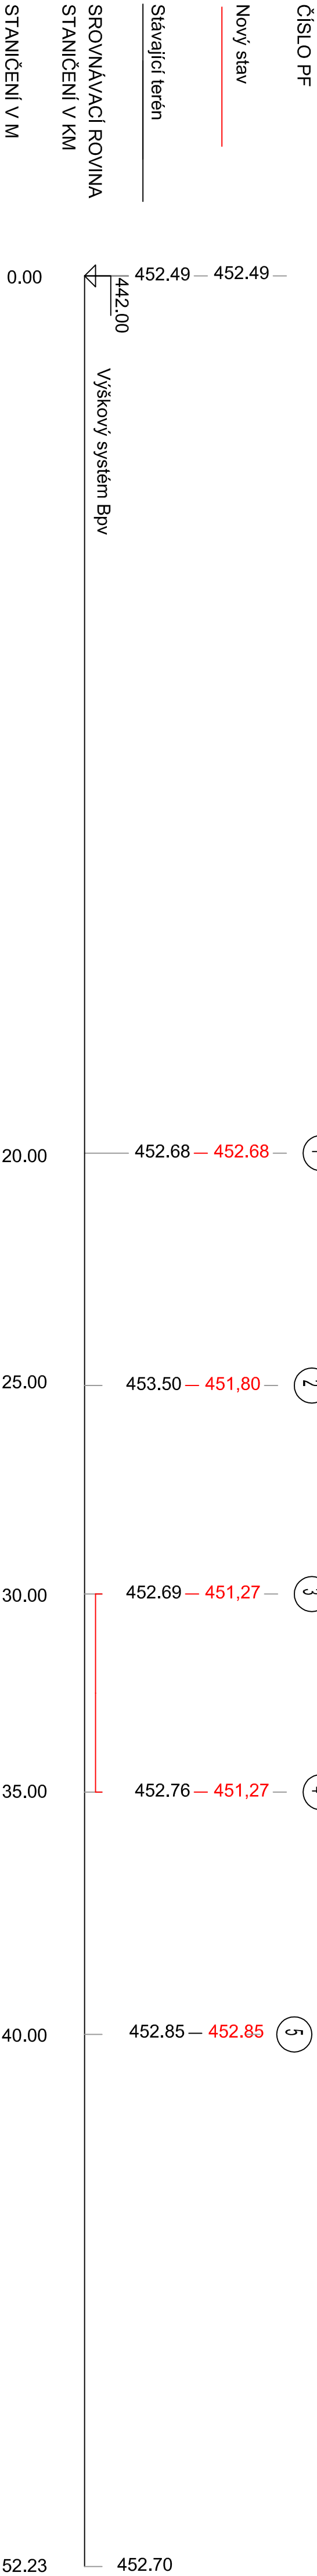

Kreslil	Vypracoval		Zodp. projektant
	Ing. Janovská M.	Ing. Filip J.	
Kraj: Pardubický	Okres: Chrudim		
Investor: SPŮ – Pobočka Chrudim			
Akce:	Stupeň		
Komplexní pozemková úprava v k.ú. Zbyhňevice	Datum		
	Formát		
	Zak. číslo		
Obsah:	Měřítko	Čís. přílohy	
	1 : 100/100		
Interakční prvek "Zbyhňevická tůň"		F.3.2.	
PODÉLNÝ ŘEZ TŮNÍ			



Čechovo náb.1796, 530 03 Pardubice
tel: 46624111, fax: 46667314

Výškový systém : Bpv v m n.n.