


Průlehn nad silnicí III/3403
PODÉLNÝ ŘEZ PRŮLEHEM
M 1 : 500/100

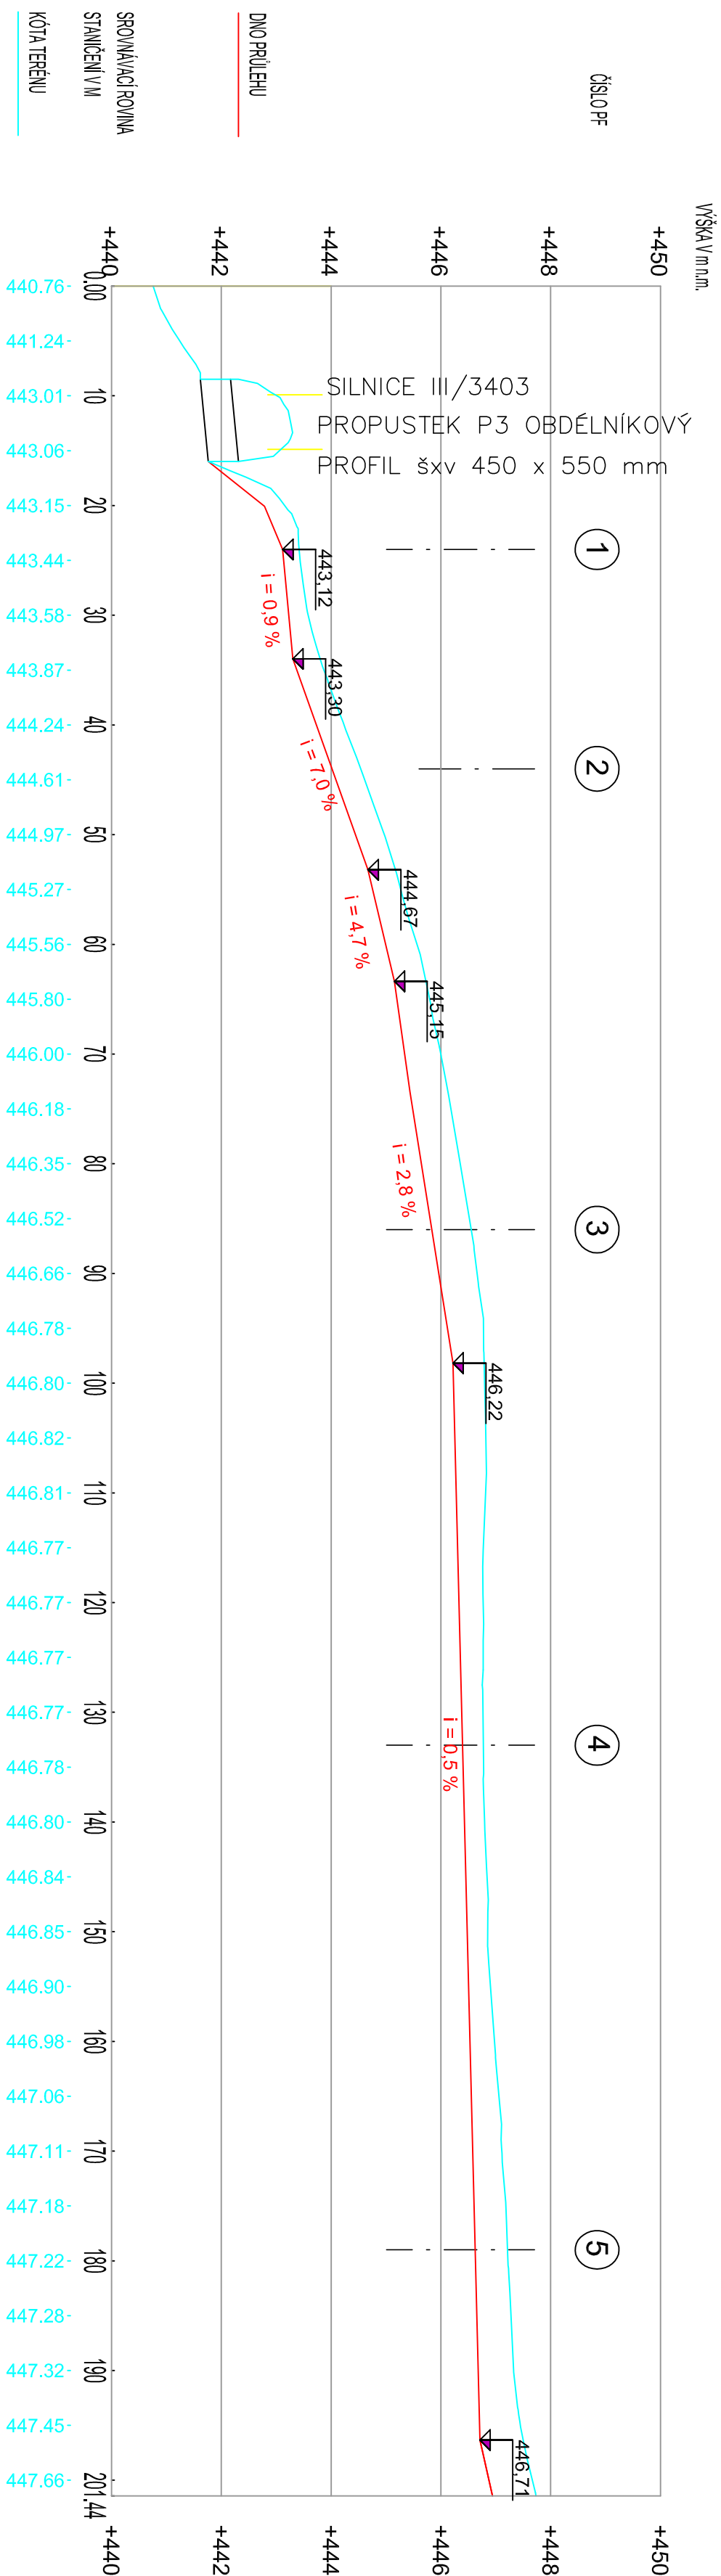

Kreslil	Vypracoval	Zodp. projektant
	Ing. Janovská M.	Ing. Filip J.
Krej: Pardubický	Okres: Chrudim	
Investor: SPŮ – Pobočka Chrudim	Stupeň	DTR
Akce:	Datum	03/2018
Komplexní pozemková úprava v k.ú. Zbyňovice	Formát	3xA4
	Zak. číslo	184/2016
Obsah:	Měřtko	Čís. přílohy
Průleह nad silnicí III/3403		F.4.2.
PODĚLNÝ ŘEZ PRŮLEHEM		
1 : 500/100		