


## POZNÁMKA:

Ve vymezených rozhledových polích se nenachází terénní překážky vyšší než 0,75m nad úrovní hran tělesa silnice, ani navržené polní cesty, náletová vegetace bude vykácena.

Aby navrhovaný sjezd v místě stávajícího napojení vyhověl dle příslušných článků normám ČSN 736101 a ČSN 736109, navrhujeme osazení směrových sloupků Z11g.

Navrhovaný sjezd **vyhovuje** dle příslušných článků normám ČSN 736101 a ČSN 730109.

Prvních 20m cesty bude provedeno s živičným krytem. Styčná spára napojení v živičném krytu bude odříznuta do hloubky min. 50mm, vrstva krytu odfrézována a spáry budou ošetřeny modifikovanou záhlvkou.

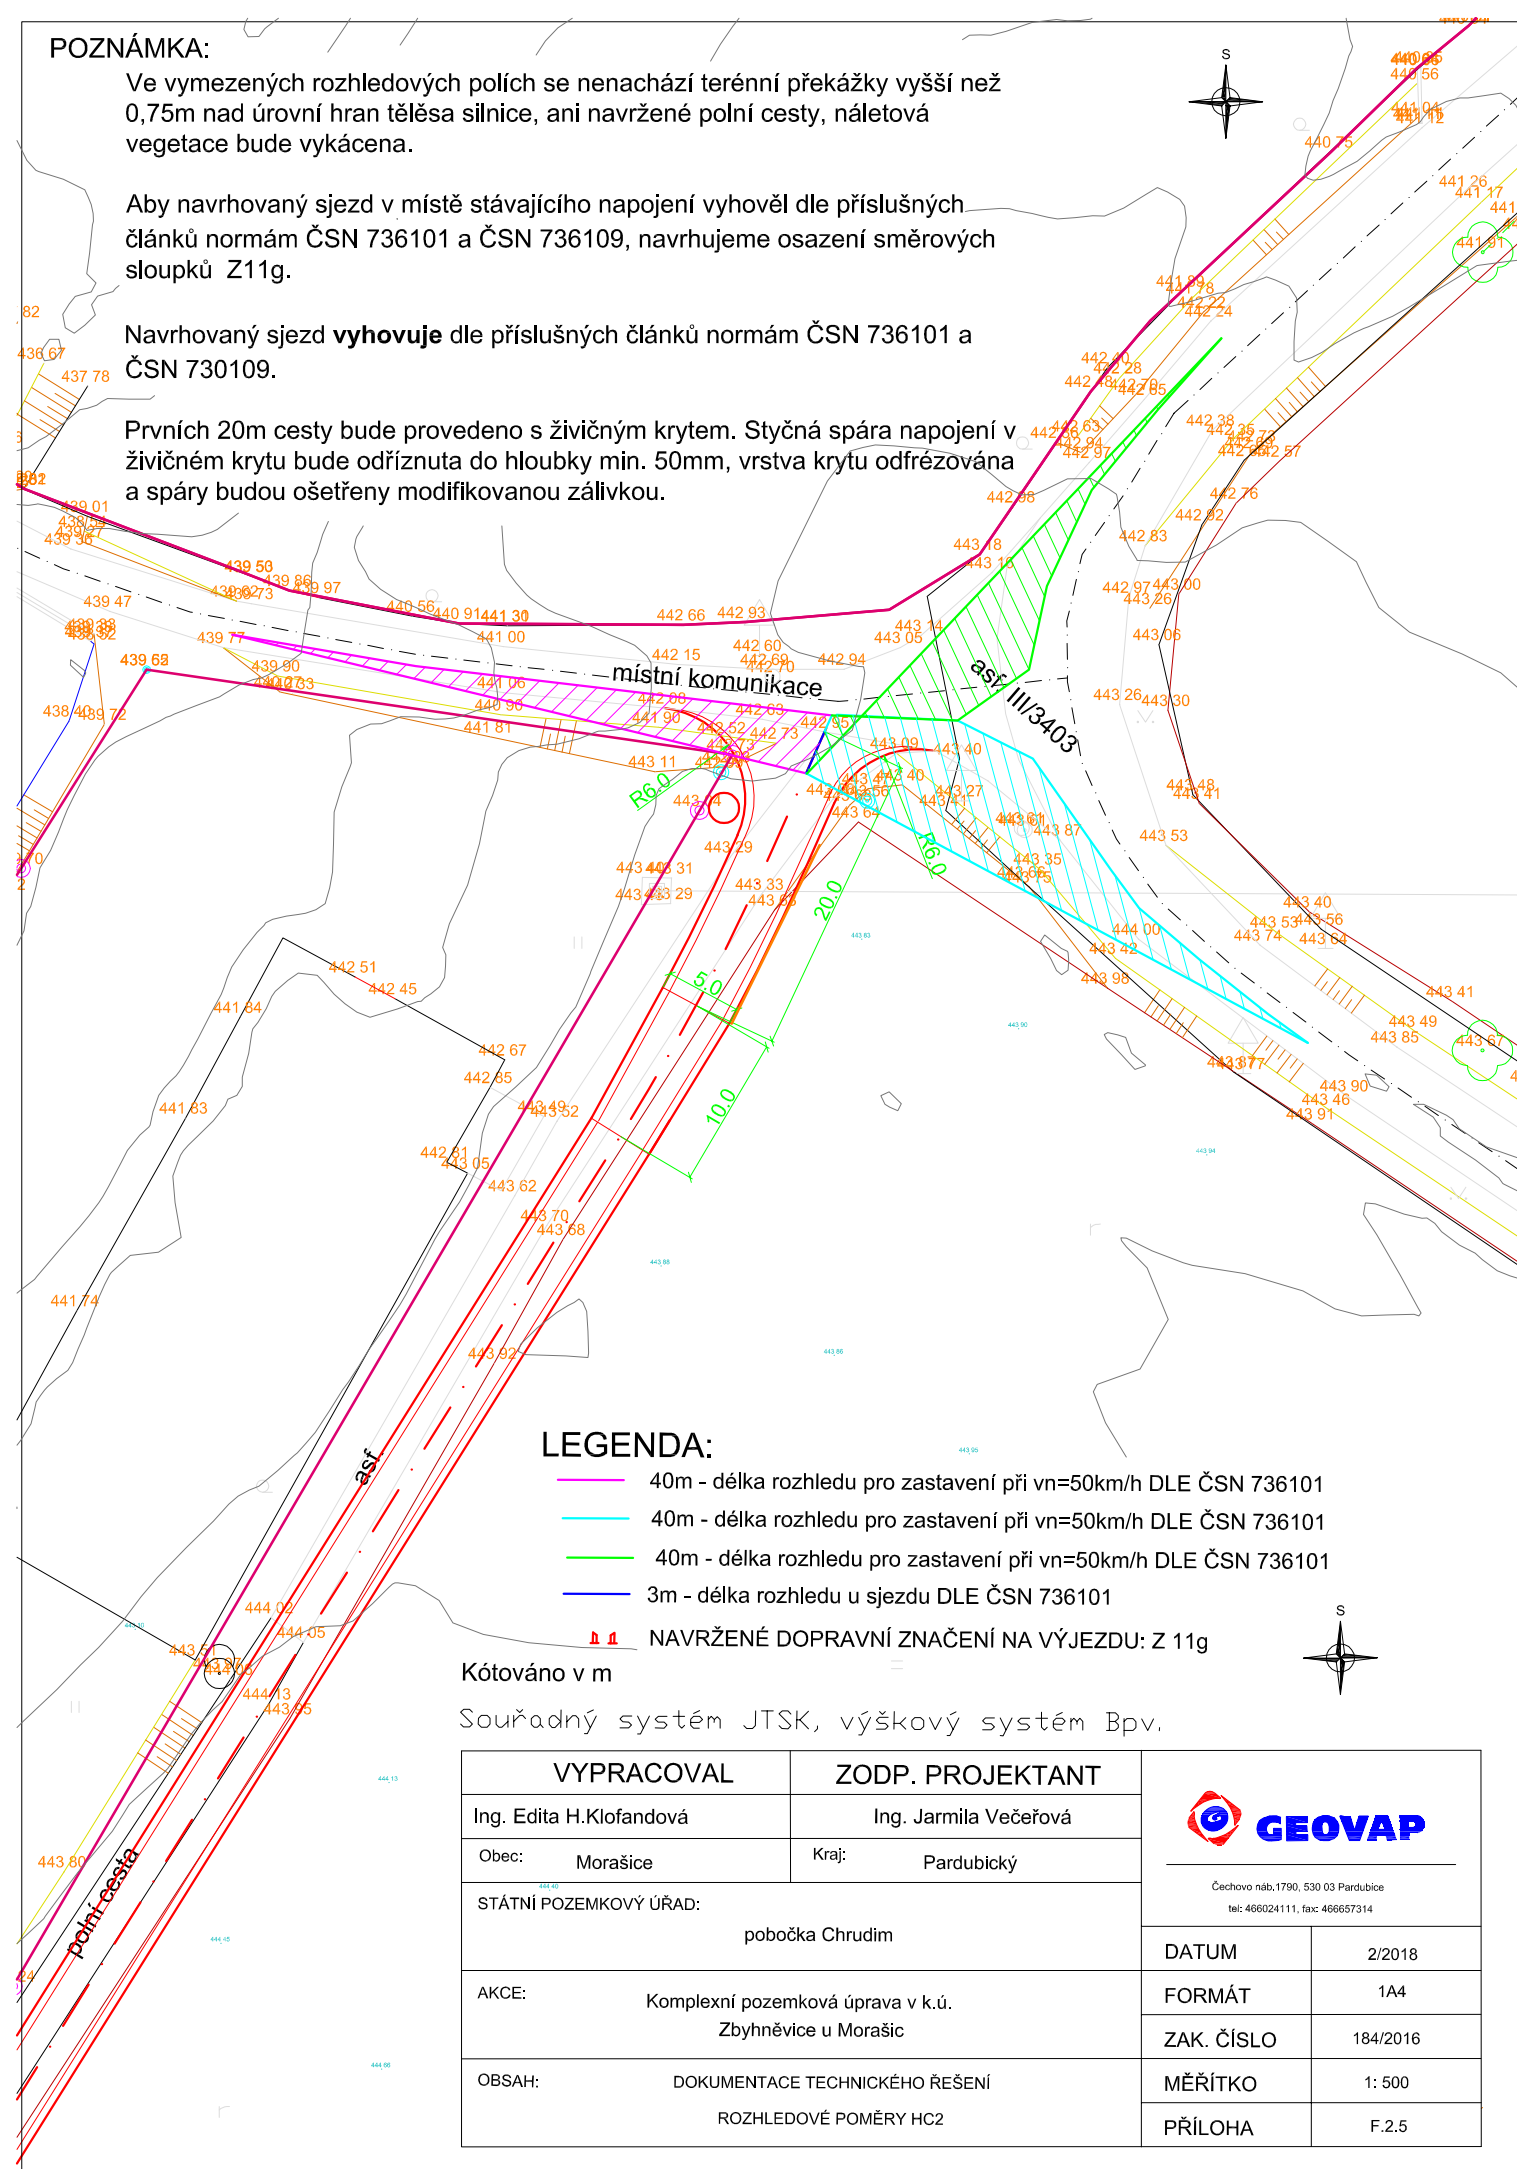


## LEGENDA:

- 40m - délka rozhledu pro zastavení při  $v_n=50\text{km/h}$  DLE ČSN 736101
- 40m - délka rozhledu pro zastavení při  $v_n=50\text{km/h}$  DLE ČSN 736101
- 40m - délka rozhledu pro zastavení při  $v_n=50\text{km/h}$  DLE ČSN 736101
- 3m - délka rozhledu u sjezdu DLE ČSN 736101
- NAVRŽENÉ DOPRAVNÍ ZNAČENÍ NA VÝJEZDU: Z 11g

Kótováno v m

Souřadný systém JTSK, výškový systém Bpv.

VYPRACOVAL		ZODP. PROJEKTANT		<div><b>GEOVAP</b></div> <div>Čechovo náb.1790, 530 03 Pardubice tel: 466024111, fax: 466657314</div>		
Ing. Edita H.Klofandová		Ing. Jarmila Večeřová				
Obec:	Morašice	Kraj:	Pardubický			
STÁTNÍ POZEMKOVÝ ÚŘAD: pobočka Chrudim				DATUM		2/2018
AKCE: Komplexní pozemková úprava v k.ú. Zbyhňovice u Morašic				FORMÁT		1A4
OBSAH: DOKUMENTACE TECHNICKÉHO ŘEŠENÍ ROZHLEDOVÉ POMĚRY HC2				ZAK. ČÍSLO		184/2016
				MĚŘITKO		1: 500
				PŘÍLOHA		F.2.5