
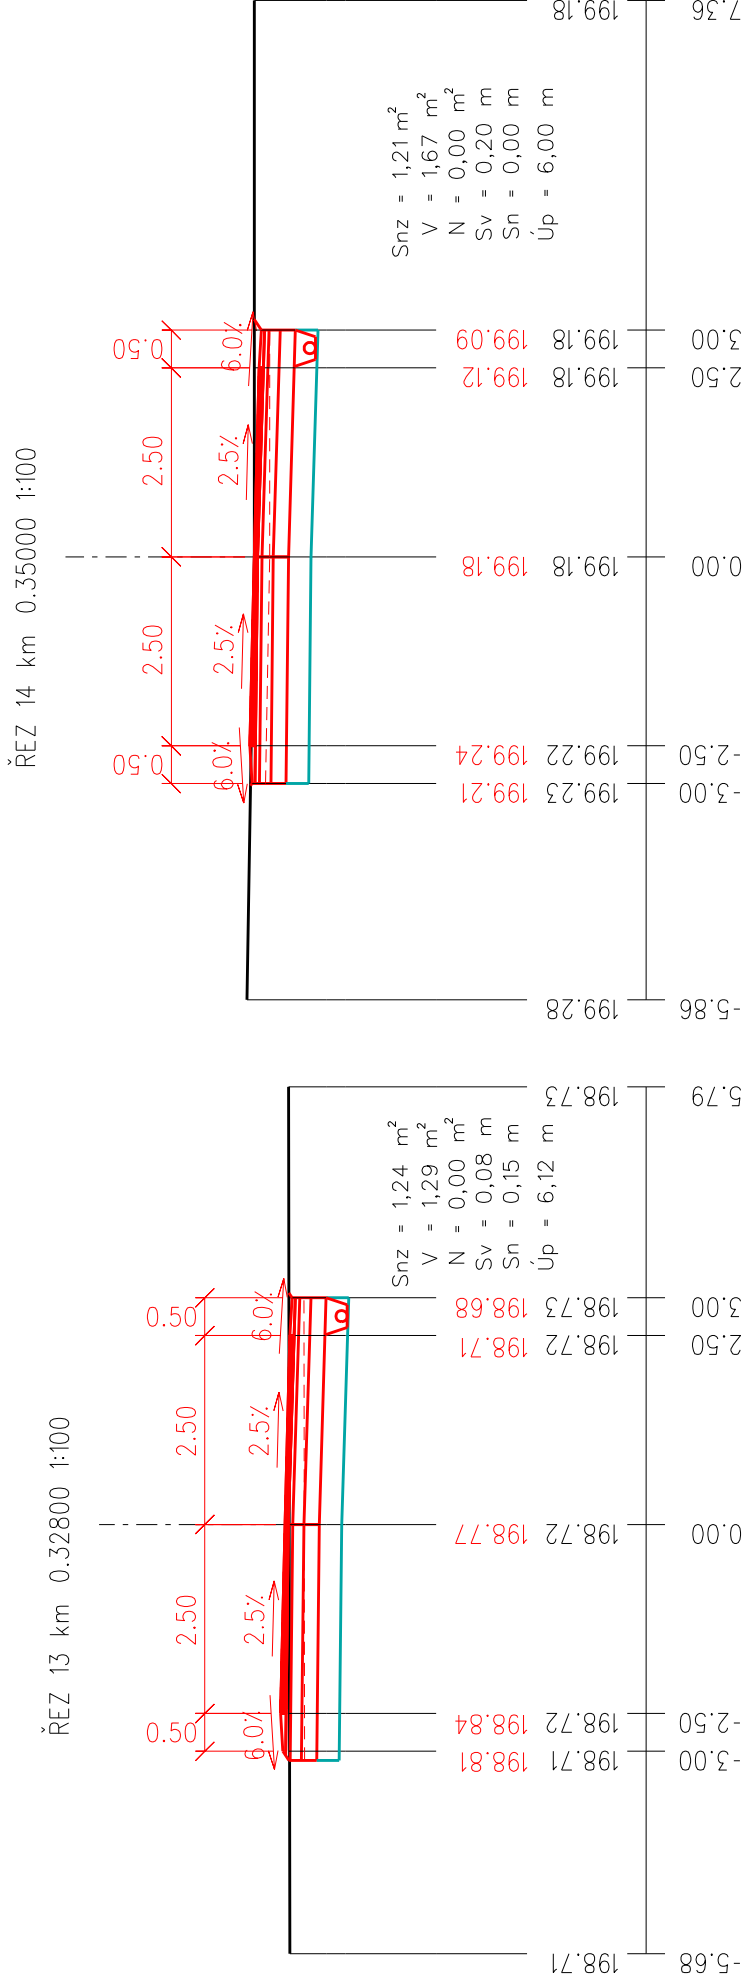


PŘÍČNÉ ŘEZY - MĚŘÍTKO 1:100

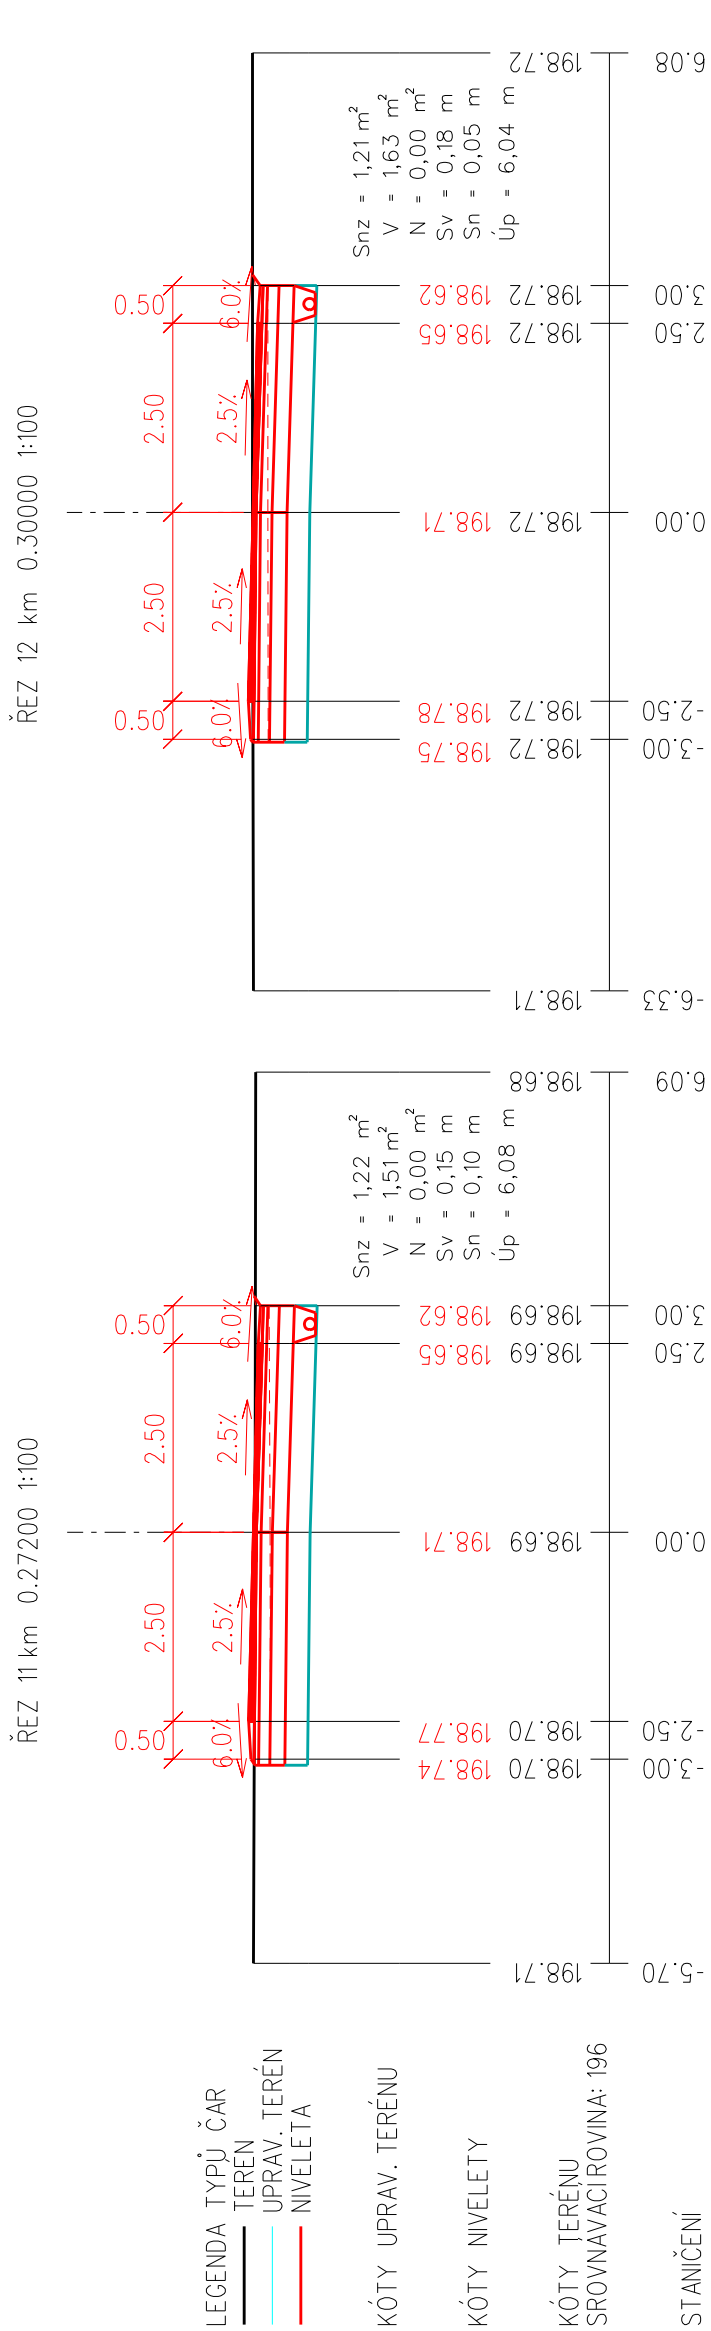

KONSTRUKCE CESTY

40 mm - ACO 11 + (ČSN EN 13108)

0 mm - POSTRIK SPQJOVACÍ Z KATIONAKTIVNÍ ASFALTOVÉ EMULZE

60 mm - ACP 16 + (ČSN EN 13108)

150 mm - VIBROVANY, STERK

200 mm - STERKODRT FRAKCE 0-63

300 mm - STABILIZACE PLÁŇ VÁPNEM

MNOŽSTVÍ 5-7% VÁPNA