KRAJ: Pardubický
KATASTR: Nepomuky

KM 0,000_00
NAPOJENÍ NA SILNICI II/311
DÉLKY 28,0 m, ZAŘÍZNUTÍ
• ASF. EMULZNÍ ZÁLIVKA, ROZŠÍŘENÍ 44,7M2
SMĚROVÉ SLOUPKY Z-IIg
UMÍSTĚNÍDLE TP 65
VODOROVNÉ DOPRAVNÍ ZNAČENÍ V4
"VODÍCÍ ČÁRA, SOUVISLÁ"
DOPRAVNÍ ZNAČKA P6
"STŮJ, DEJ PŘEDNOST V JÍZDĚ"
KM 0,020 53
ULOŽENÍ SDĚLOVACÍHO VEDENÍ (METALICKÉ)
DO CHRÁNIČKY KABELOVÉ PE 110 DL. 7,5M
REZERVNÍ CHRÁNIČKY PE110 DL. 7,5M
SE ZATAHOVACÍM LANKEM NA KONCÍCH
ZASLEPENA A OPATŘENA MINIMARKERY
KM 0,032 44_0,045 84
LEVOSTRANNÝ SJEZD, ZPEVNĚNÝ
DÉLKY 0,85M, ŠÍŘKY 10,0M, ROZŠÍŘENÍ 9,4 M2
UKONČ. OBRUBNÍKEM DO BET. DÉLKY 10M
KM 0,033 35_0,044 31
PRAVOSTRANNÝ SJEZD, ZPEVNĚNÝ
DÉLKY 0,2M, ŠÍŘKY 10,0M, ROZŠÍŘENÍ 9,4 M2
UKONČ. OBRUBNÍKEM DO BET. DÉLKY 10M
KM 0,047 86
RÁMOVÝ PROPUSTEK P16 1,5x1M
VYÚSTĚNÍ DRENÁŽE
KM 0,058 35_0,070 14
LEVOSTRANNÝ SJEZD, ZPEVNĚNÝ
DÉLKY 0,6M, ŠÍŘKY 10,0M, ROZŠÍŘENÍ 5,5 M2
UKONČ. OBRUBNÍKEM DO BET. DÉLKY 10M
KM 0,107 15_0,118 89
LEVOSTRANNÝ SJEZD, ZPEVNĚNÝ
DÉLKY 0,5M, ŠÍŘKY 10,0M, ROZŠÍŘENÍ 5,26 M2
UKONČ. OBRUBNÍKEM DO BET. DÉLKY 10M
KM 0,184 40_0,193 05
NAPOJENÍ NA LESNÍ CESTU, ZPEVNĚNÉ
DÉLKY 0,7M, ŠÍŘKY 5,7M
ROZŠÍŘENÍ 4,7 M2
UKONČ. OBRUBNÍKEM DO BET. DÉLKY 5,7M
KM 0,234_09
NAPOJENÍ NA POLNÍ CESTU
K.Ú. HORNÍ TŘEŠŇOVEC
ZAŘÍZNUTÍ DL. 4M • ASF. EMULZNÍ ZÁLIVKA
ZAUSTĚNÍ DRENÁŽE DO PŘÍKOPU
V K.Ú. HORNÍ TŘEŠŇOVEC
ZAKONČENÍ DRENÁŽNÍ VÝPUSTÍ

SKLONOVÉ POMĚRY
MĚŘÍTKO 1:500/100
LEGENDA TYPŮ ČAR
TERÉN
NIVELETA
DRENÁŽ

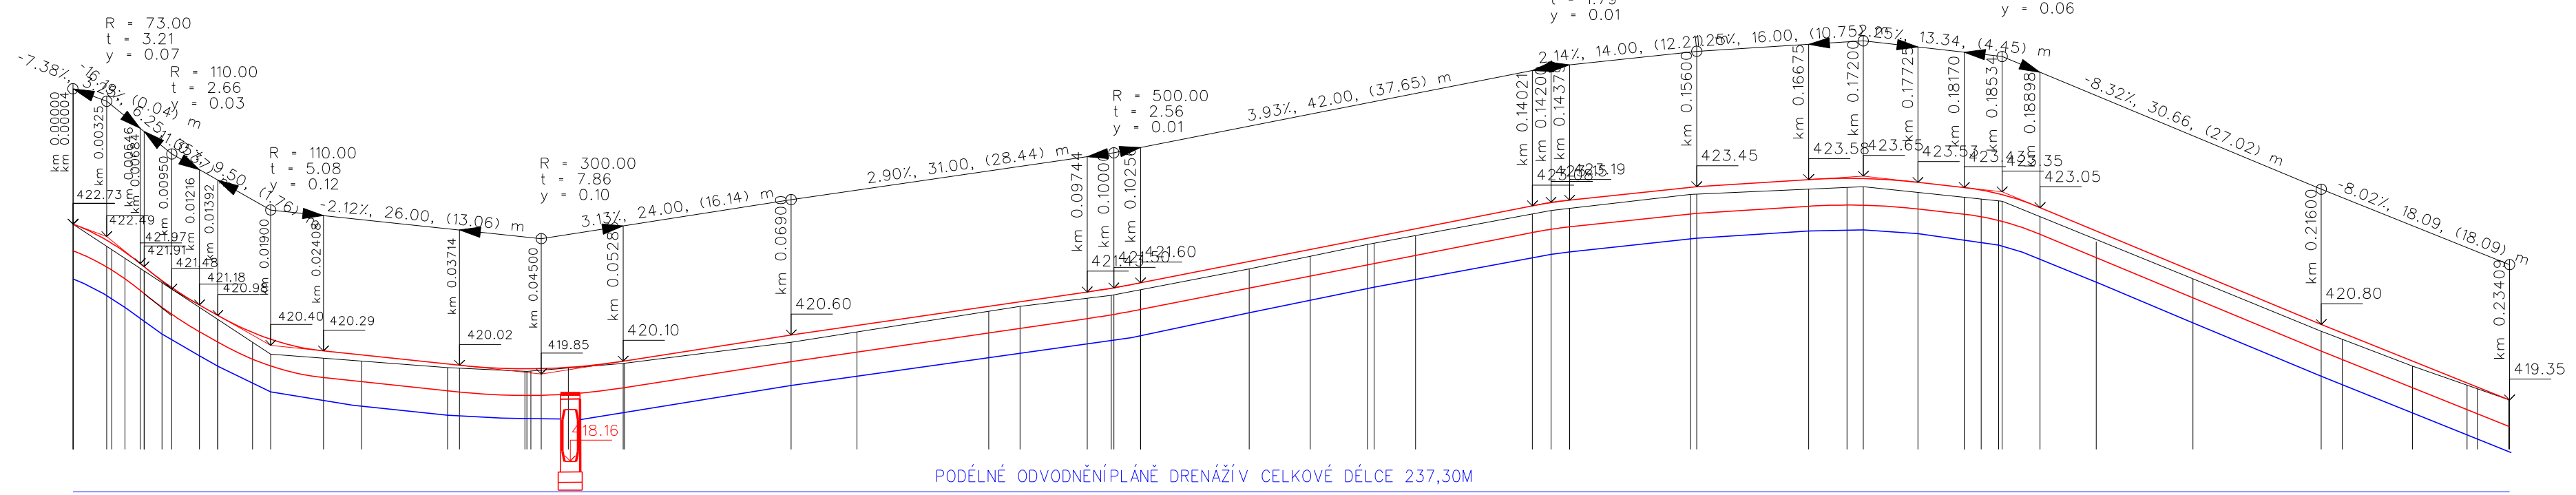

ZMĚNY PŘÍČNÉHO SKLONU

KÓTY NIVELETY ODVODNĚNÍ
421.67 420.62 421.12 419.50 420.22 419.05 419.10 420.60 419.62 421.02 421.24 420.78 421.15 420.24 421.43 421.50 421.51 421.60 421.87 422.01 422.24 422.11 422.46 422.48 421.51 422.64 423.08 423.14 422.14 423.19 423.03 423.19 423.44 423.45 423.58 423.61 423.60 422.61 423.53 423.43 423.38 422.32 423.29 423.05 422.56 420.83 421.83 421.68 420.80 419.80 420.64 420.51 420.10 420.00 419.68 419.60 418.60 419.36 419.35

KÓTY NIVELETY

KÓTY TERÉNU
SROVNÁVACÍ ROVINA: 412

STANIČENÍ
0.0 0.1 0.2

VZDÁLENOST PŘÍČNÝCH ŘEZŮ
5.00 | 3.56 | 10.44 | 17.00 | 17.00 | 16.00 | 22.00 | 22.00 | 17.00 | 14.00 | 16.00 | 13.00 | 18.66 | 12.34 | 15.00

KONSTRUKCE KOMUNIKACE
ACO11-40mm, PS 0,7kg/m2, ACP 16+ -80mm, IP 1,0Kg/m2, ŠDa 0-63 150mm - 90MPa, RECYKLOVANÁ STMELENÁ 0-63 CA (NA MÍSTĚ) -250 MM tp208 -60 MPa

SMĚROVÉ POMĚRY
P=17.26 | R=300.00, L=10.47 | P=47.59 | P=31.27 | R=600.00, L=12.67 | R=500.00, L=9.34 | P=54.72 | R=300.00, L=11.05 | P=23.66 | R=110.00, L=15.95 | P=0.11
0.00 | 17.26 | 27.73 | 75.32 | 87.99 | 19.26 | 28.60 | 83.32 | 94.37 | 18.03 | 33.98

MĚŘÍTKO 1:500 /100

PODÉLNÝ PROFIL

PŘÍLOHA D.1.1.2.2.