



**SPRÁVA SILNIC MORAVSKOSLEZSKÉHO KRAJE,**  
příspěvková organizace  
**středisko Nový Jičín**  
Suvorovova 525, 741 11 Nový Jičín



VÁŠ DOPIS ZN.: ---  
ZE DNE: 01.09.2017  
NAŠE ZN.: SSMSK/2017/24229  
  
VYŘIZUJE: Ivo Kolář  
TEL.: 555 531 355, 556 701 460-1  
FAX: 556 710 139  
EMAIL: nj.podatelna@ssmsk.cz  
  
DATUM: 29. září 2017

ČECH-ENGINEERING, a.s.  
Nádražní 545/166  
702 00 Ostrava-Moravská Ostrava



### **Realizace SZ navržených v KoPÚ v k.ú. Suchdol nad Odrou – 1. etapa**

Dle předložené dokumentace (DSP – pracovní výtisk) je záměrem investora v rámci KoPÚ v k.ú. Suchdol nad Odrou „Realizace SZ navržených v KoPÚ v k.ú. Suchdol nad Odrou – 1. etapa“ obsahující stavební objekty

- SO 111 – hlavní polní cesta C1
- SO 112 – hlavní polní cesta C2
- SO 121 – vedlejší polní cesta C27
- SO 122 – vedlejší polní cesta C38
- SO 131 – hospodářský sjezd HS6
- SO 132 – hospodářský sjezd HS10

**SO 111, SO 112 dojde k dotčení komunikace III/04736** stavební úpravou stávajících napojení sjezdů. Napojení sjezdů bylo prokazatelně zřízeno před účinností zákona č. 13/1997 Sb. ve znění pozdějších předpisů, připojení bylo povoleno dle legislativy platné v době zřízení sjezdů.

**SO 131, SO 132 dojde k dotčení komunikace III/04736** zřízením nových napojení sjezdů.

objekt	č. silnice	km	směr	Parcela č.	katastrální území
SO 111 – hlavní polní cesta C1	III/04736	4,980	vpravo	3254	Suchdol nad Odrou
SO 112 – hlavní polní cesta C2	III/04736	4,985	vlevo	3254	Suchdol nad Odrou
SO 131 – hospodářský sjezd HS6	III/04736	4,175	vpravo	3254	Suchdol nad Odrou
SO 132 – hospodářský sjezd HS10	III/04736	2,100	vlevo	2518	Suchdol nad Odrou

Vlastníkem silničních pozemků p.č. 3254 a p.č. 2518 k.ú. Suchdol nad Odrou náležící komunikaci III/04736 je Moravskoslezský kraj. SSMSK středisko Nový Jičín v souladu se zřizovací listinou vykonává vlastnická práva k silničním pozemkům a stavbě silnice III/04736.

Silnice III/04736 je zařazena do silniční sítě Moravskoslezského kraje. Z toho důvodu se na silniční pozemky a stavbu silnice vztahuje ochrana podle zákona č. 13/1997 Sb., o pozemních komunikacích ve znění pozdějších předpisů.


### **Podmínky pro zřízení a stavební úpravu napojení sjezdu na komunikaci, povinnosti stavebníka**

1. Pro zřízení sjezdu v silničním pozemku v majetkové správě SSMSK středisko Nový Jičín uzavře stavebník – vlastník pozemku na který bude sjezd zřízen se SSMSK středisko Nový Jičín “Smlouvu o uzavření budoucí smlouvy o zřízení věcného břemene” v termínu do zahájení

zřízení o povolení sjezdu. Tato smlouva obsahuje souhlas vlastníka pozemku - Moravskoslezského kraje s umístěním stavby.

2. Sjezd bude zřízen na základě platného rozhodnutí příslušného silničního správního úřadu ke zřízení napojení sjezdu (§40 odst. 4) a, b zákona č. 13/1997 Sb. v platném znění).
3. Stavební úprava sjezdu bude provedena dle odsouhlasené dokumentace na základě platného rozhodnutí příslušného silničního správního úřadu ke stavební úpravě napojení sjezdu.
4. Zvláštní užití silničního tělesa (§25 odst. 6) písm. c)3 zákona číslo 13/1997 Sb. ve znění pozdějších předpisů) bude realizováno na základě platného rozhodnutí příslušného silničního správního úřadu.
5. V termínu do zahájení prací v silničním pozemku uzavře stavebník se SSMSK středisko Nový Jičín „smlouvu o užití silničního tělesa formou nájmu“. Nájem je dle interní směrnice SSMSK středisko Nový Jičín IS/TPÚ/04/13 zpoplatněn.
6. V termínu před zahájením prací v silničním tělese komunikace převezme stavebník dotčenou část komunikace od SSMSK střediska Nový Jičín formou zápisu o předání staveniště. Po ukončení prací na zřízení/stavební úpravě sjezdu doloží stavebník geometrické zaměření skutečného provedení sjezdu a předá dotčenou část komunikace zpět SSMSK středisku Nový Jičín formou zápisu o převzetí staveniště.
7. Omezení provozu a umístění dočasného dopravního značení na komunikaci III/04736 bude realizováno na základě platného stanovení umístění dopravního značení odsouhlaseného DI Policie ČR. Žadatel provede vyznačení schválené částečné uzávěry dle TP 66 a platných předpisů na vlastní náklad, žadatel zajistí průběžnou kontrolu stavu a údržbu dočasného dopravního značení po celou dobu omezení provozu.
8. Objekty sjezdu SO 111 a SO 112 jsou umístěny na pozemku p.č. 3254 k.ú. Suchdol nad Odrou, který je v majetku Moravskoslezského kraje, majetkové správě SSMSK středisko Nový Jičín. Pro zajištění práva spočívajícího v provozování, v právu vstupu a vjezdu, v souvislosti se stavebními úpravami, opravami a provozováním sjezdu vlastník sjezdů požádá vlastníka pozemku o uzavření "Smlouvy o zřízení věcného břemene" v termínu do 6 měsíců ode dne dokončení stavební úpravy napojení sjezdu.
9. Obecné technické řešení napojení sjezdu:
  - Napojení sjezdu bude zřízeno plynulým napojením na vozovku a krajnici přes stávající otevřený silniční příkop. V místě napojení sjezdu na vozovku komunikace bude živičný kryt vozovky zařezán v přímém směru, v hraně vozovky bud zřízen dvojřádek z žulových kostek 100x100x100mm do betonového lože.
  - Ve dně silniční příkopy (v provedení dle ČSN 73 6101 je hloubka silničního příkopu 0,80-0,90m) budou uloženy roury dle §12 vyhl. č. 104/1997 Sb., které budou uloženy tak, aby nebránily volnému průtoku vod.
  - **V rozsahu silničního tělesa komunikace nesmí niveleta napojení sjezdu v žádném případě přesahovat niveletu živičného krytu vozovky komunikace.**
  - Zpevnění dna silničního příkopu typizovanými betonovými tvárnicemi (bet. žlaby) do vzdálenosti 1,00m u vtoku a 1,00m u výtoku sjezdu.
  - Po obou stranách sjezdu budou zřízeny šikmé svahy ve sklonu max. 1:2
  - Svahy budou stavebně zabezpečeny proti sesunu a růstu zeleně (např. dlažba, kamenný obklad ...).
  - K zamezení stékání dešťových vod z povrchu sjezdu na komunikaci bude v hraně sjezdu zřízen příčný odvodňovací rošt se zaústěním mimo silniční odvodňovací zařízení, nebo bude odvodnění zajištěno spádovými poměry sjezdu směrem od komunikace.

- Zřízením napojení sjezdu a jeho užíváním nesmí být narušeny ani zhoršeny odtokové poměry komunikace. Vlastník sjezdu provede zabezpečení sjezdu proti odtoku vody ze silničního tělesa na okolní pozemky popř. k nemovitostem na svůj náklad.
  - Sjezd bude proveden v bezprašné povrchové úpravě minimálně v rozsahu sil. tělesa.
10. Majetkový správce komunikace III/04736 neručí za veškeré případně vzniklé škody na objektech sjezdů v rámci zimní a běžné údržby komunikace. Současně neručí za případně vzniklé škody, které vzniknou vlastníkově (uživateli) přilehlého pozemku nebo nemovitosti, na který je sjezd zřízen a to v případě, že nezabezpečil svůj majetek před stékáním vod ze sil. tělesa stavební úpravou sjezdu.
  11. Případná změna vlastníka nebo uživatele sjezdu bude neprodleně písemně oznámena SSMSK středisko Nový Jičín.
  12. Z důvodu zabezpečování zimní údržby komunikace lze zemní a stavební práce v sil. pozemcích nebo v blízkosti pozemních komunikací v majetkové správě SSMSK střed. Nový Jičín provádět pouze v období od 1.4. do 31.10. kalendářního roku.
  13. Stavebník je povinen dodržovat ustanovení zákona číslo 13/1997 Sb. ve znění zákona číslo 102/2000 Sb. a vyhlášky č. 104/1997 Sb. ve znění vyhlášky č. 355/2000 Sb. v platném znění.
  14. Toto vyjádření má platnost do dvou let od data vydání.

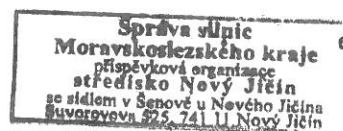

Ing. Zbyněk Kubala  
vedoucí střediska Nový Jičín

#### **Příloha**


2x A3 odsouhlasené typové řešení sjezdu

#### **Na vědomí**

vedoucí provozního úseku - zde





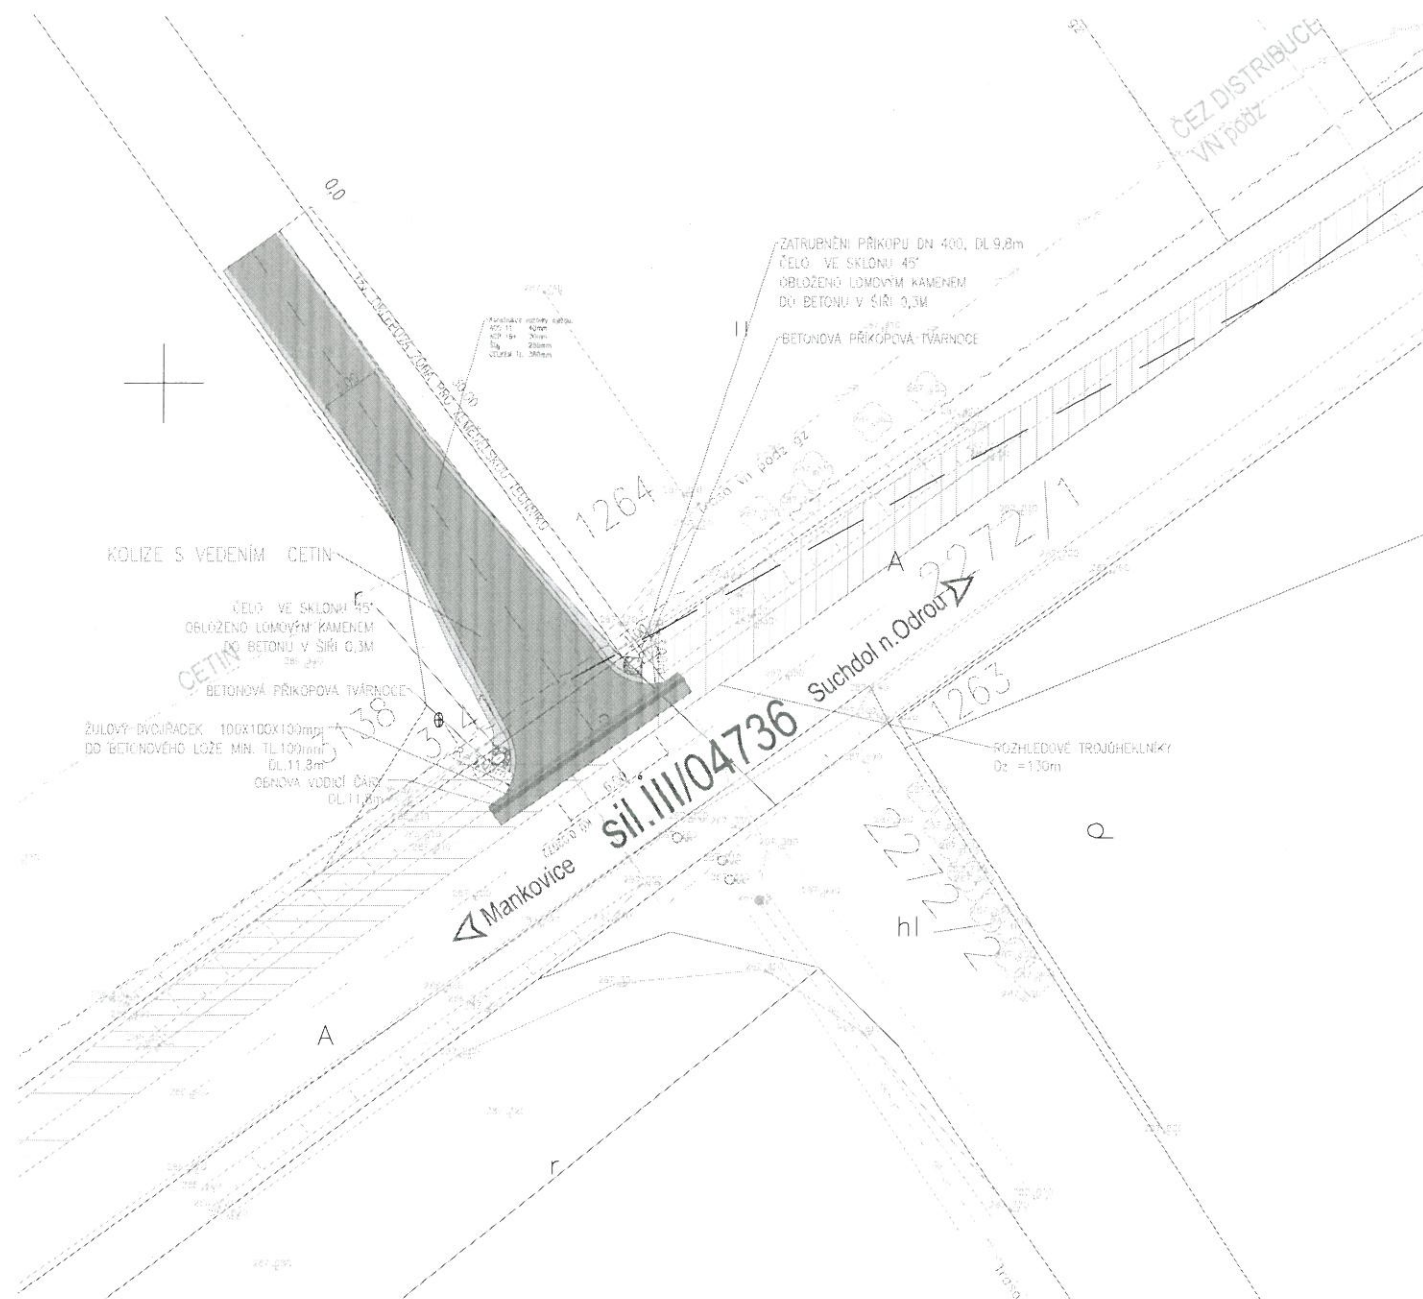


#### LEGENDA INŽENÝRSKÝCH SÍTÍ:

- CETIN OPTICKÝ KABEL
- CETIN METALICKÝ KABEL
- CETIN NEPROVOZOVANÉ
- CETIN RÁDIOVÉ SÍTĚ
- OCHRANNÉ PÁSMO
- PLYNOVOD STL
- MIKROVLNNÉ SPOJE
- ČD TELEMATIKA
- VVN
- VN
- NN
- ČEZ PLÁNOVANÉ
- ČEZ TELCO OPTICKÉ

#### LEGENDA:

- ŽIVIČNÁ VOZOVKA tl. 360mm
- VÝKOP
- OZELENĚNÍ
- NÁSYP
- HRANICE PARCEL KN
- VRSTEVNICE



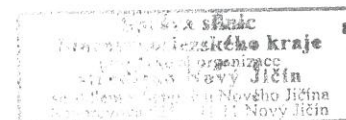


PŘÍLOHA č. 1 MĚŘENÍ  
č.j. JSM/K/2014/24229  
ZE DNE 29.09. 2014




#### ZMĚNA VÝKRESU:

Č. ZMĚNY	PŘEDMĚT ZMĚNY	ZMĚNU PROVEDL	PODPIS	DATUM ZMĚNY
1				
2				
3				

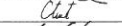SOURADNICOVÝ SYSTÉM : JTSK  
VÝŠKOVÝ SYSTÉM : B.p.v.



VEDOUcí PROJEKTANT - HIP	ING. MARTIN STANĚK	  	 <b>ČECH-ENGINEERING, a.s.</b>   <b>DOPRAVOPROJEKT OSTRAVA</b>	
ZODPOVĚDNÝ PROJEKTANT	ING. MARTIN STANĚK			
VYPRACOVAL	ING. BĚLA ČTVRTKOVÁ			
KONTROLOVAL	ING. ZDENĚK LEGERSKÝ			
Kraj, MěÚ, ObÚ	MORAVSKOSLEZSKÝ KRAJ, SUCHDOL NAD ODROU			
OBJEDNATEL, INVESTOR	STÁTNÍ POZEMKOVÝ ÚŘAD, NOVÝ JIČÍN			
NÁZEV AKCE:			DATUM	08/2017
Realizace SZ navržených v KoPÚ Suchdol nad Odrou-I.etapa			FORMÁT	A4 x 3
NÁZEV OBJEKTU:			MĚŘÍTKO	1 : 250
TYPOVÉ ŘEŠENÍ SJEZDU			STUPĚŇ	DSP+PDPS
NÁZEV VÝKRESU:			ZAK. ČÍSLO	170088
SITUACE			Č. SOUPRAVY	Č. VÝKRESU

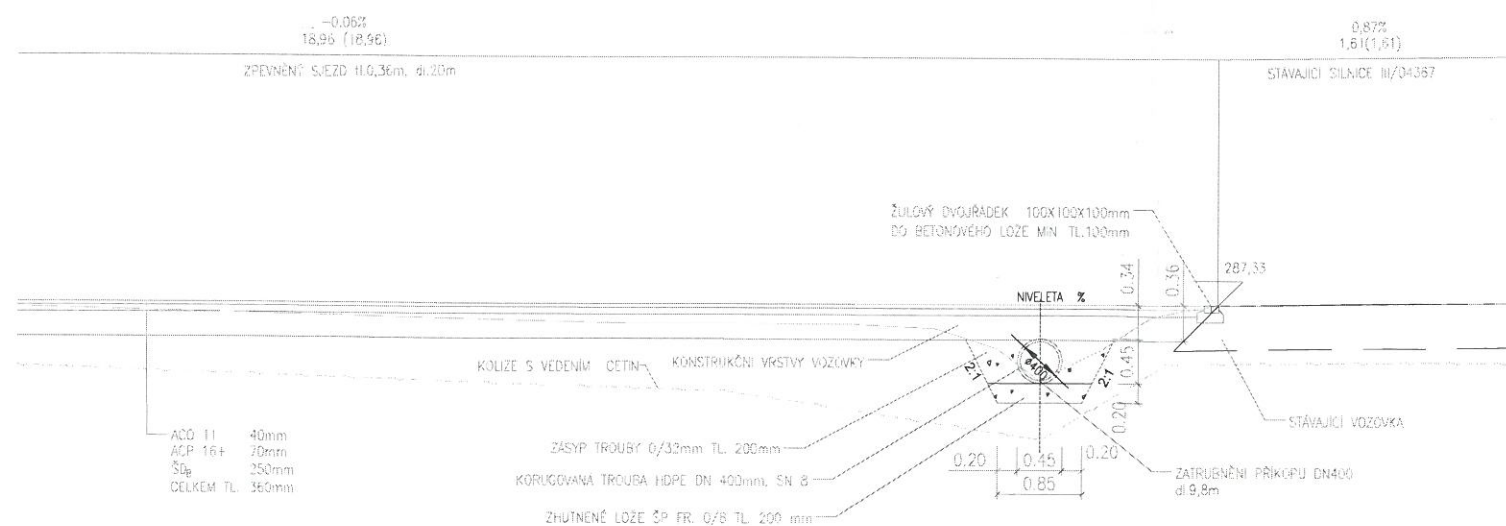HS 6  
km 0,0159  
DN 400, dl.9,8m



Karel K. Štácl  
 Křesťanský křesťanský kraj  
 Křesťanský organizace  
 Křesťanský Nový Jižní  
 Křesťanský Nový Jižní  
 Křesťanský Nový Jižní

Q. 4092

SOUŘADNICOVÝ SYSTÉM : JTSK VÝŠKOVÝ SYSTÉM : B.p.v.		 ČECH - ENGINEERING, a.s.	
VEDOUCÍ PROJEKTANT - HIP ZODPOVĚDNÝ PROJEKTANT VYPRACOVAL KONTROLOVAL Kraj, MěÚ, ObÚ OBJEDNATEL, INVESTOR	ING. MARTIN STANEK ING. MARTIN STANEK ING. BĚLA ČTVRTKOVÁ ING. ZDENĚK LEGERSKÝ MORAVSKOSLEZSKÝ KRAJ, SUCHDOL NAD ODROU STÁTNÍ POZEMKOVÝ ÚŘAD, NOVÝ JIČÍN	 DOPRAVOVÝ PROJEKT OSTRAVA	
NÁZEV AKCE: Realizace SZ navržených v KoPÚ Suchdol nad Odrou-I.etapa		DATUM FORMÁT MĚŘÍTKO STUPEŇ ZAK. ČÍSLO	08/2017 A4 x 5 1 : 50 DSP+PDPS 170088
NÁZEV OBJEKTU: TYPOVÉ ŘEŠENÍ SJEZDU		Č. SOUPRAVY Č. VÝKRESU	
NÁZEV VÝKRESU: ZATVRBNĚNÍ PŘÍKOPU			