


Předpokládaný obvod KoPÚ v k.ú. Osečná a v části k.ú. Kotel

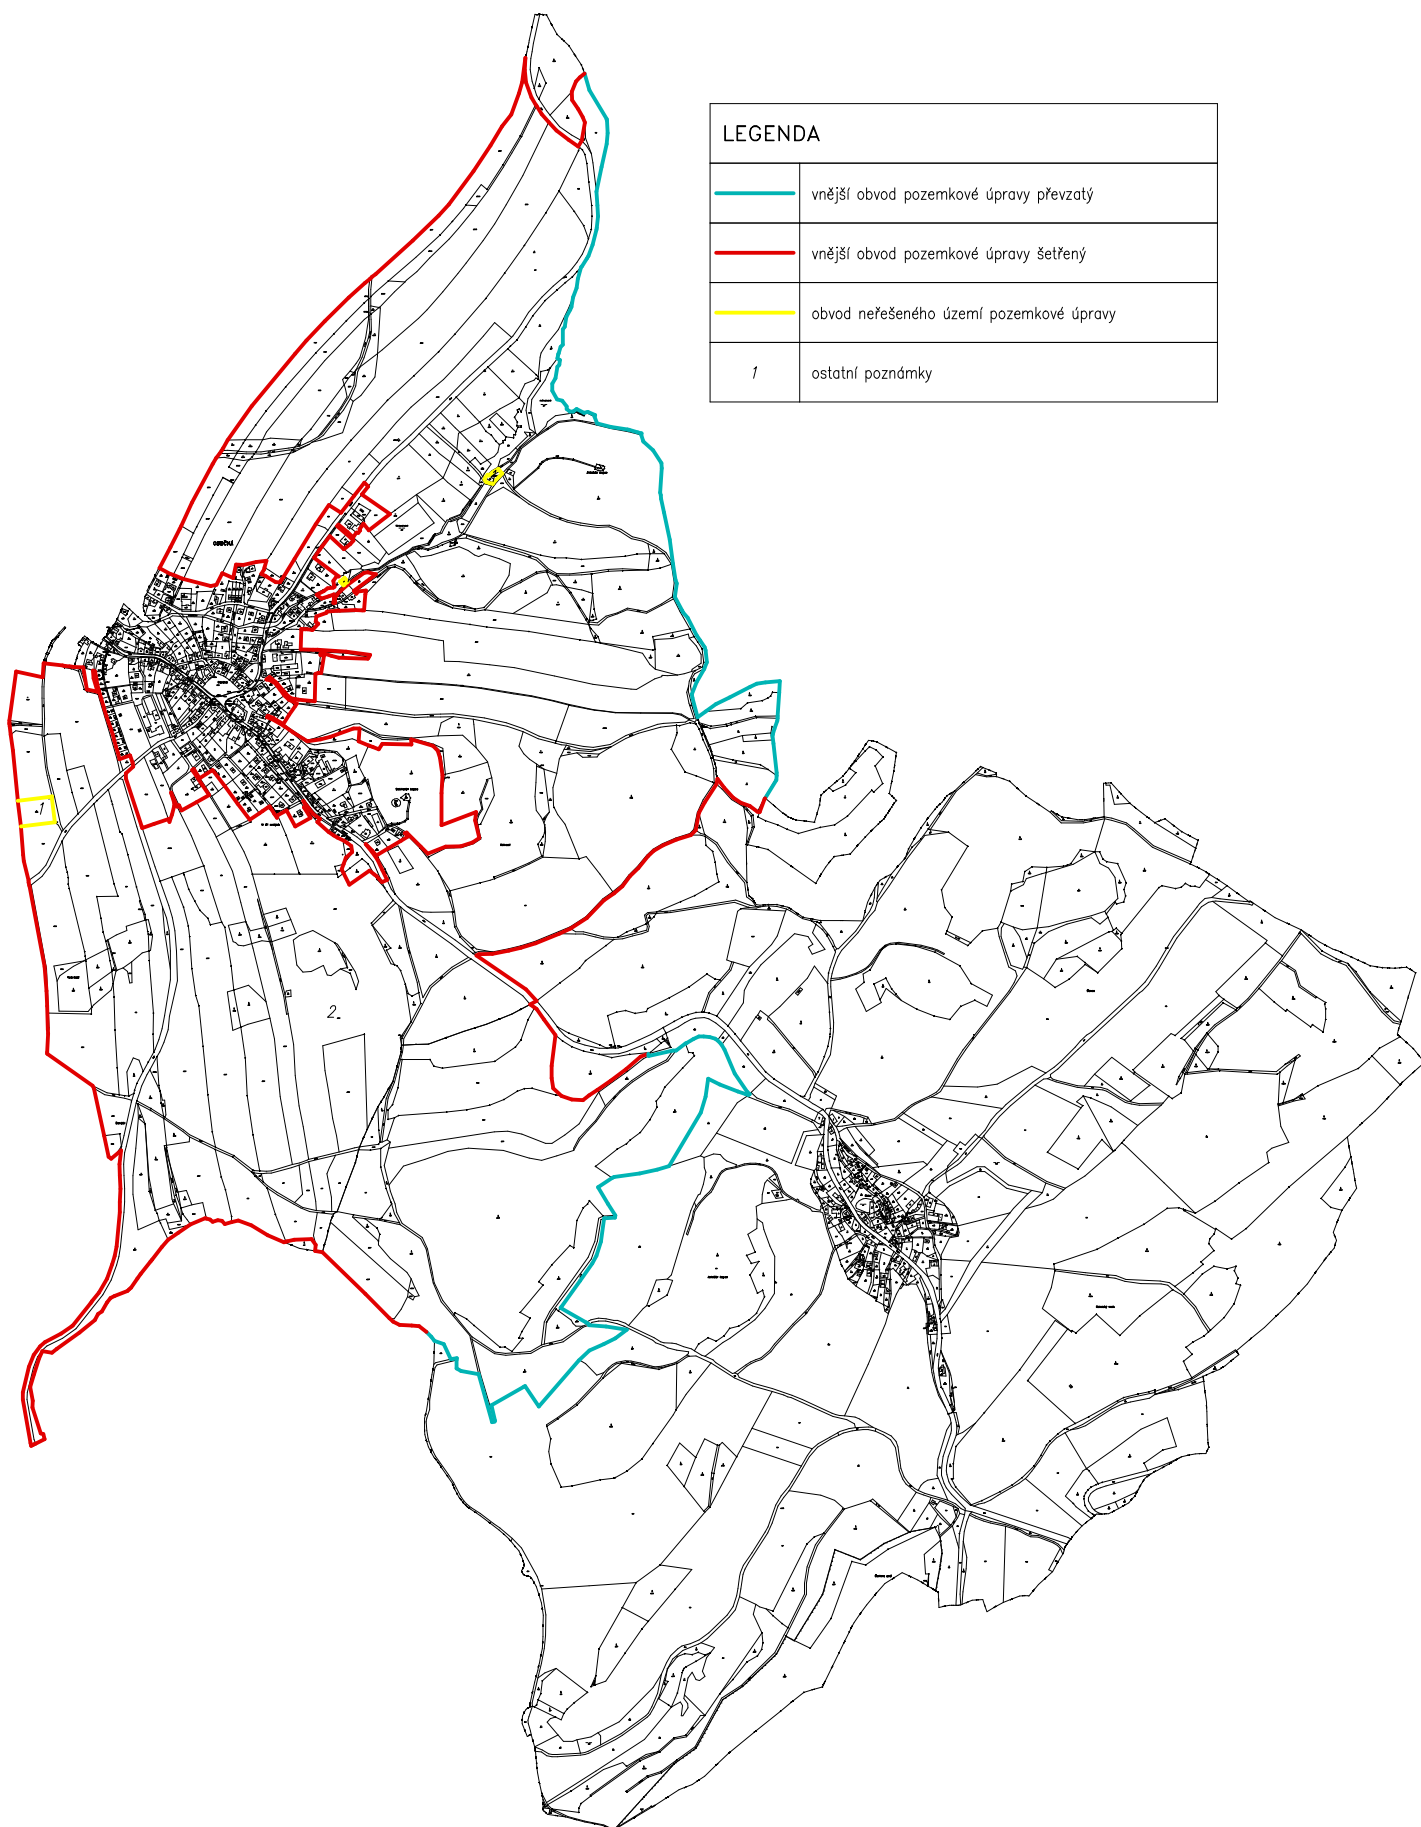

LEGENDA

	vnější obvod pozemkové úpravy převzatý
	vnější obvod pozemkové úpravy šetřený
	obvod neřešeného území pozemkové úpravy
1	ostatní poznámky