

KATASTRY
PARCELNÍ ČÍSLA
DRUH POVRCHU
VZDÁL. OBJEKTŮ A VRCHOL. BODŮ
OZNAČENÍ VRCHOLOVÝCH BODŮ

Zvěrovnice		
2213	2204	2213
38,74		25,17

qΛ

MĚŘÍTKA 1:200/100


LEGENDA TYPŮ ČAR

PŮVODNÍ TERÉN

UPRAVENÝ TERÉN

NORMÁLNÍ HLADINA

MAXIMÁLNÍ HLADINA

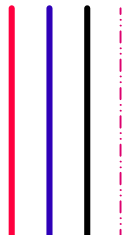

MAXIMÁLNÍ HLADINA

NORMÁLNÍ HLADINA

KÓTA VÝKOPU (NÁSTYP)

HLOUBKA VÝKOPU (NÁSTYP)


KÓTA DNA NÁDRŽE

KÓTA PŮVODNÍHO TERÉNU

SROVNÁVACÍ ROVINA

STANIČENI [km/m]

SKLON[?]-DĚLKA[m]

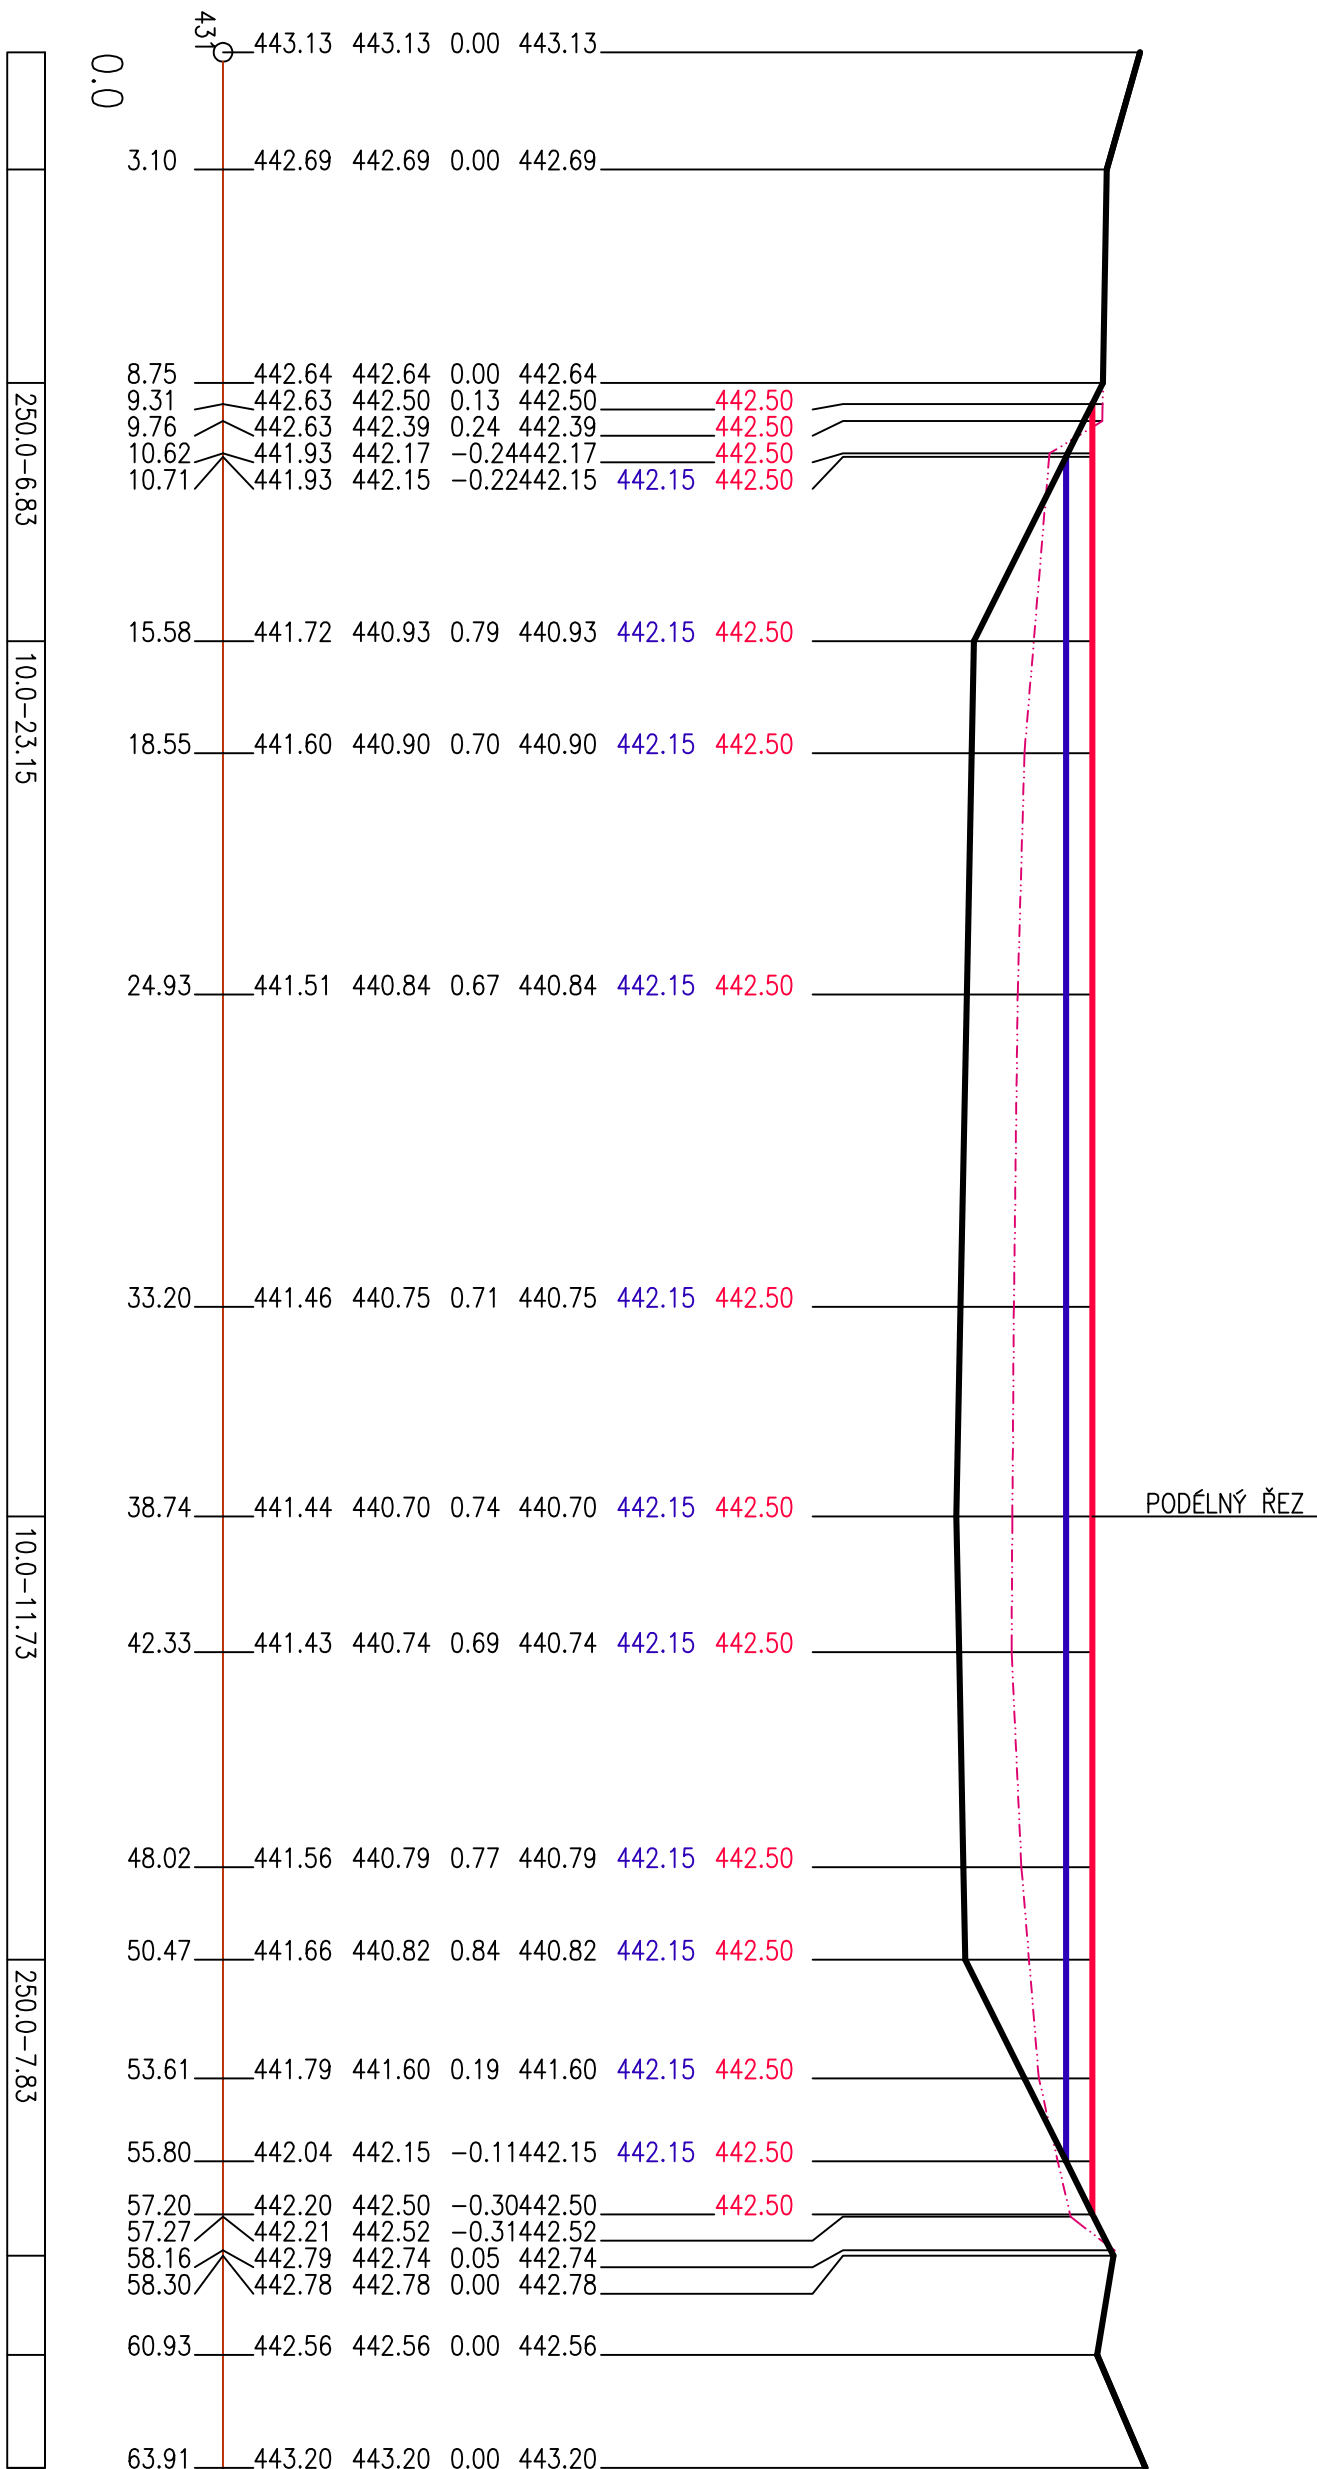

1

Karel Urbánek, DiS. PROJEKTOVÁ ČINNOST VE VÝSTAVBĚ PROJEKTOVÁNÍ VODOHOSPODÁŘSKÝCH A POZEMNÍCH STAVEB ROZPOČTY STAVEB, INŽENÝRSKÁ ČINNOST Nové Sídliště 521, 378 53 Strmilov, tel: 777 679 025, IČ:3819698 email : karel_urbanek@centrum.cz	
Zodpovědný projektant: Ing. Daniel Peterka	Vypracoval: Karel Urbánek
Objednatel PD: Obec Zvěřovice, Zvěřovice č. p. 83, 392 01 Zvěřovice	
Název akce : Obnova Chlebovského rybníka v k.ú. Zvěřovice	
D : Dokumentace objektů	
Suplení PD: DSP	kůl: Zvěřovice [793825]
Č. zakázky: M - 01 -16	Kótováno: M
Formát: 3xA4	Č. výkresu:
Měřítko: 1:50	
Datum: 11/2016	D.10