



Řez bezpečnostním přelivem ŘBP B - B

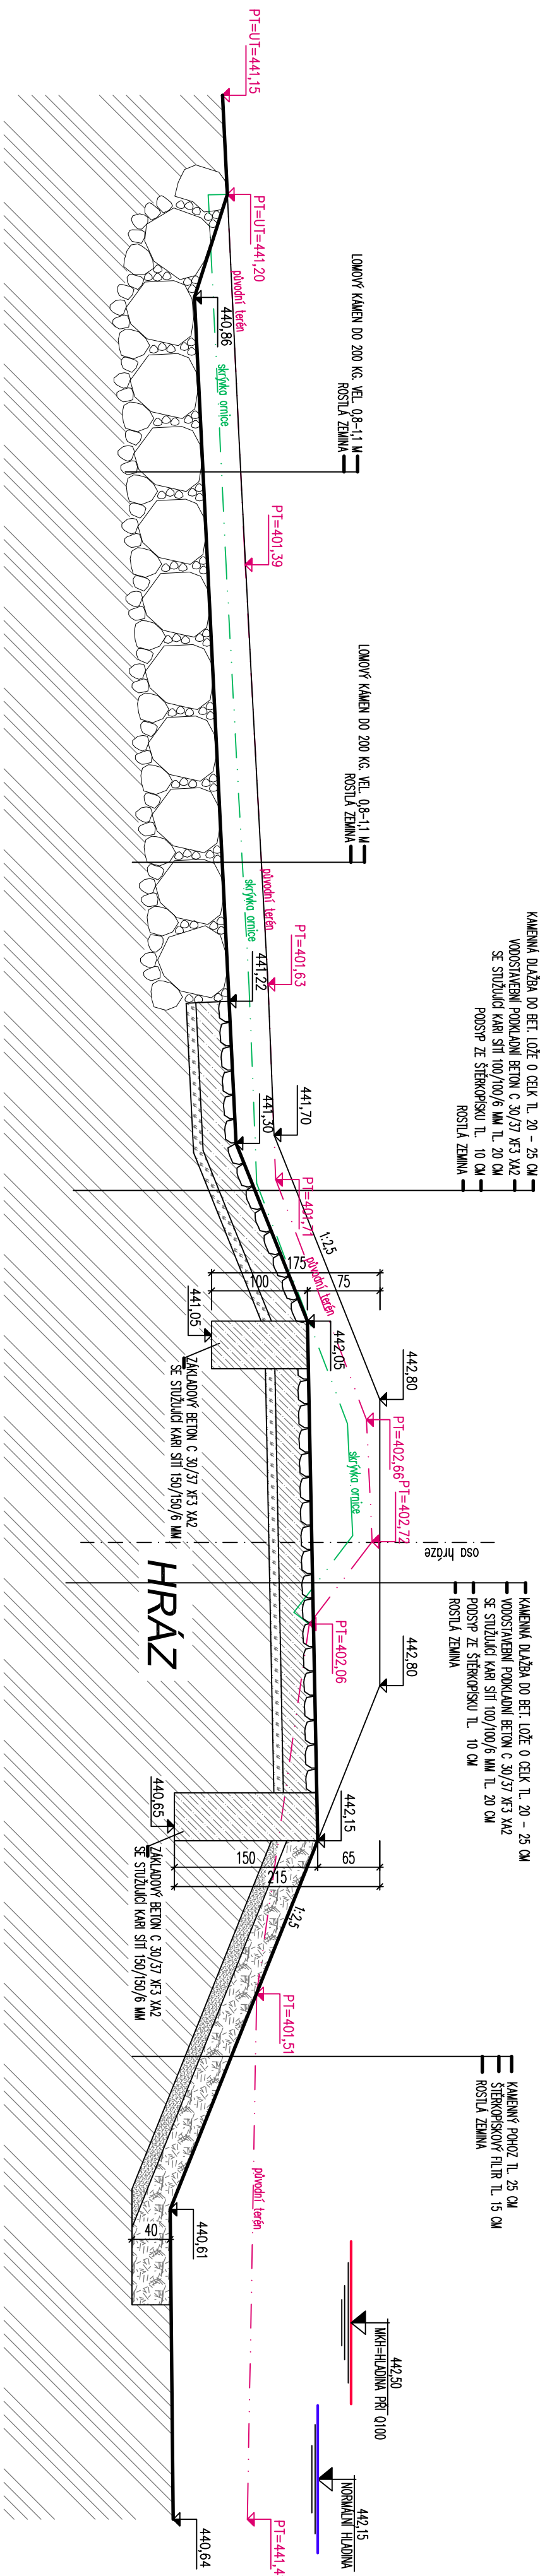

LEGENDA

BETONOVÝ ZÁKLAD Z BETONU TŘ. C $30/37$ XF3 XAZ
VYZTUŽENÝ 2x OCEL. ZTUŽ. SÍTÍ $100/100/10$ MM

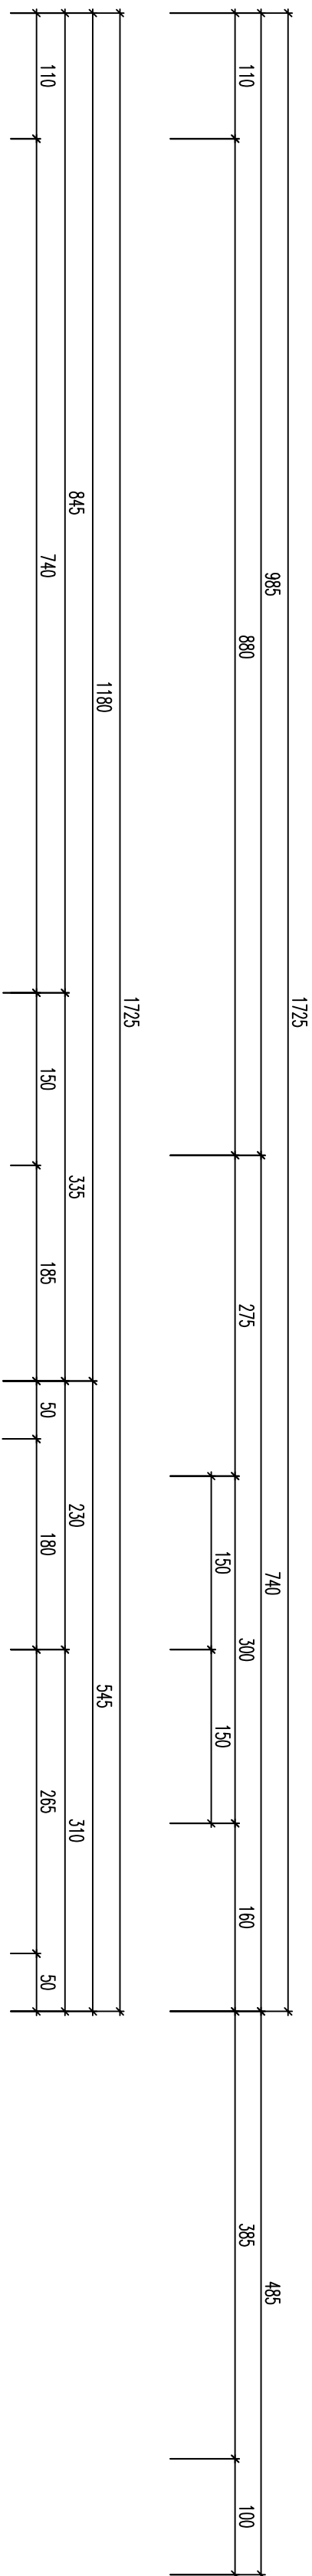

ROSTLÝ TERÉN

ZHUTNĚNÝ NÁSYP HRAZE V ZATŘIDĚNÍ F3/MS - 95 % P9

VYSKLÁDANÁ KAMENNÝ POHOZ

ŠTĚRKOPÍSKOVÝ FILTR

Karel Urbánek, DiS. PROJEKTOVÁ ČINNOST VE VÝSTAVĚ PROJEKTOVÁNÍ VODOHOSPODÁŘSKÝCH A POZEMNÍCH STAVEB ROZPOČTY STAVEB, INŽENÝRSKÁ ČINNOST Nové Sídliště 521, 378 53 Strmilov, tel: 777 679 025, IČ:3819698 email : karel_urbanek@centrum.cz	
Zodpovědný projektant: Ing. Daniel Peterka	Vypracoval: Karel Urbánek
Objednatel PD: Obec Zvěřovice, Zvěřovice č. p. 83, 392 01 Zvěřovice	
Název akce: Obnova Chlebovského rybníka v k.ú. Zvěřovice	
Osoba výkresu: Řez bezpečnostním přelivem ŘBP B - B rybníka	

Č. zakázky: M - 01 - 16	Kódování: M
Formát: 3xA4	Č. výkresu:
Měřítko: 1:50	
Datum: 11/2016	D.4