

KATASTRY
PARCELNÍ ČÍSLA
DRUH POVRCHU
VZDÁL. OBJEKTŮ A VRCHOL. BODŮ
OZNAČENÍ VRCHOLOVÝCH BODŮ


Zvěrotice		
2213	2204	
16.88		13.95

Vb

Vb


MĚŘÍTKA 1:200/100

LEGENDA TYPŮ ČAR
PŮVODNÍ TERÉN
UPRAVENÝ TERÉN
NORMÁLNÍ HLADINA
MAXIMÁLNÍ HLADINA

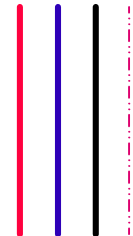

MAXIMÁLNÍ HLADINA
NORMÁLNÍ HLADINA

KÓTA VÝKOPU (NÁSYPU)
HLoubKA VÝKOPU (NÁSYPU)
KÓTA DNA NÁDRŽE
KÓTA PŮVODNÍHO TERÉNU
SROVNÁVACÍ ROVINA
STANIČENÍ [km/m]
SKLON[?] – DÉLKA[m]

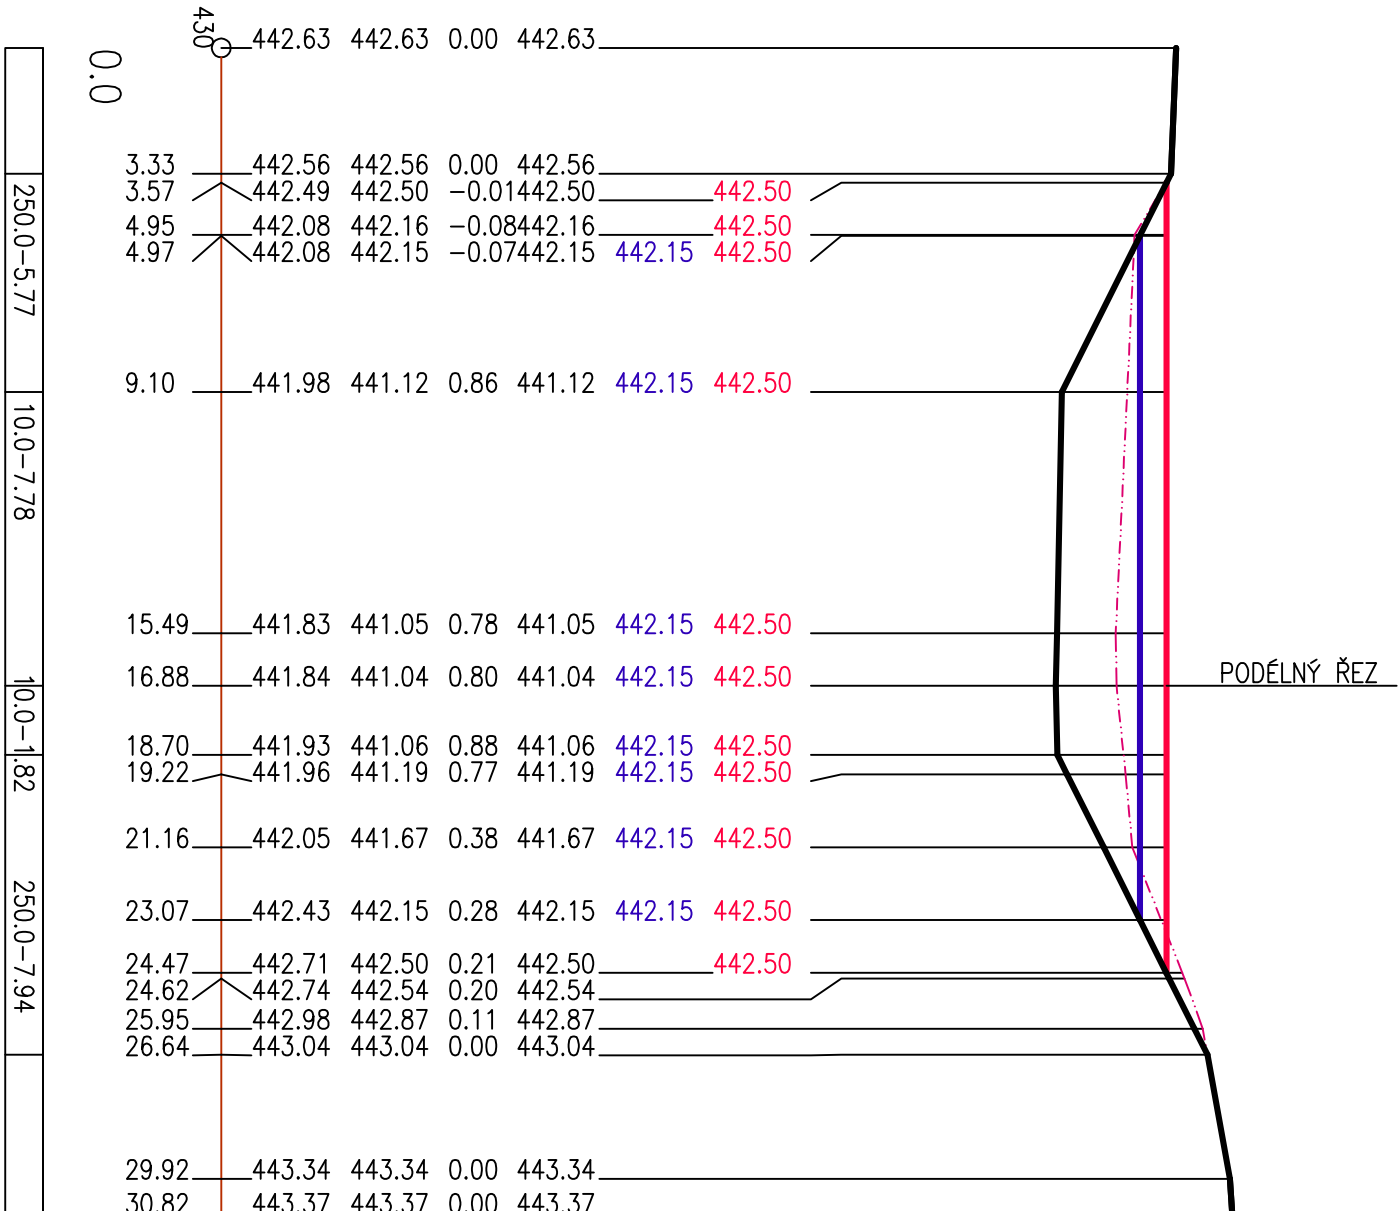

Karel Urbánek, DiS. PROJEKTOVÁ ČINNOST VE VÝSTAVBĚ PROJEKTOVÁNÍ VODOHOSPODÁŘSKÝCH A POZEMNÍCH STAVEB ROZPOČTY STAVEB, INŽENÝRSKÁ ČINNOST Nové Sídliště 521, 378 53 Strmilov, tel: 777 679 025, IČ:3819698 email : karel_urbanek@centrum.cz	
Zodpovědný projektant: Ing.Daniel Peterka	Vypracoval: Karel Urbánek
Objednatel PD: Obec Zvěrotice, Zvěrotice č. p. 83, 392 01 Zvěrotice	
Název akce : Obnova Chlebovského rybníka v k.ú. Zvěrotice	
Oddíl: D : Dokumentace objektů	Stupeň PD: DSP
Část:	KÚ: Zvěrotice [793825]
Obsah výkresu : Příčný profil obnovovaného rybníčku PŘ4 - PŘ4	

razítko a podpis:	
Č.zakázky: M - 01 -16	Kótováno: M
Formát: 2xA4	Č. výkresu: D.12
Měřítko: 1:50	
Datum: 11/2016	