
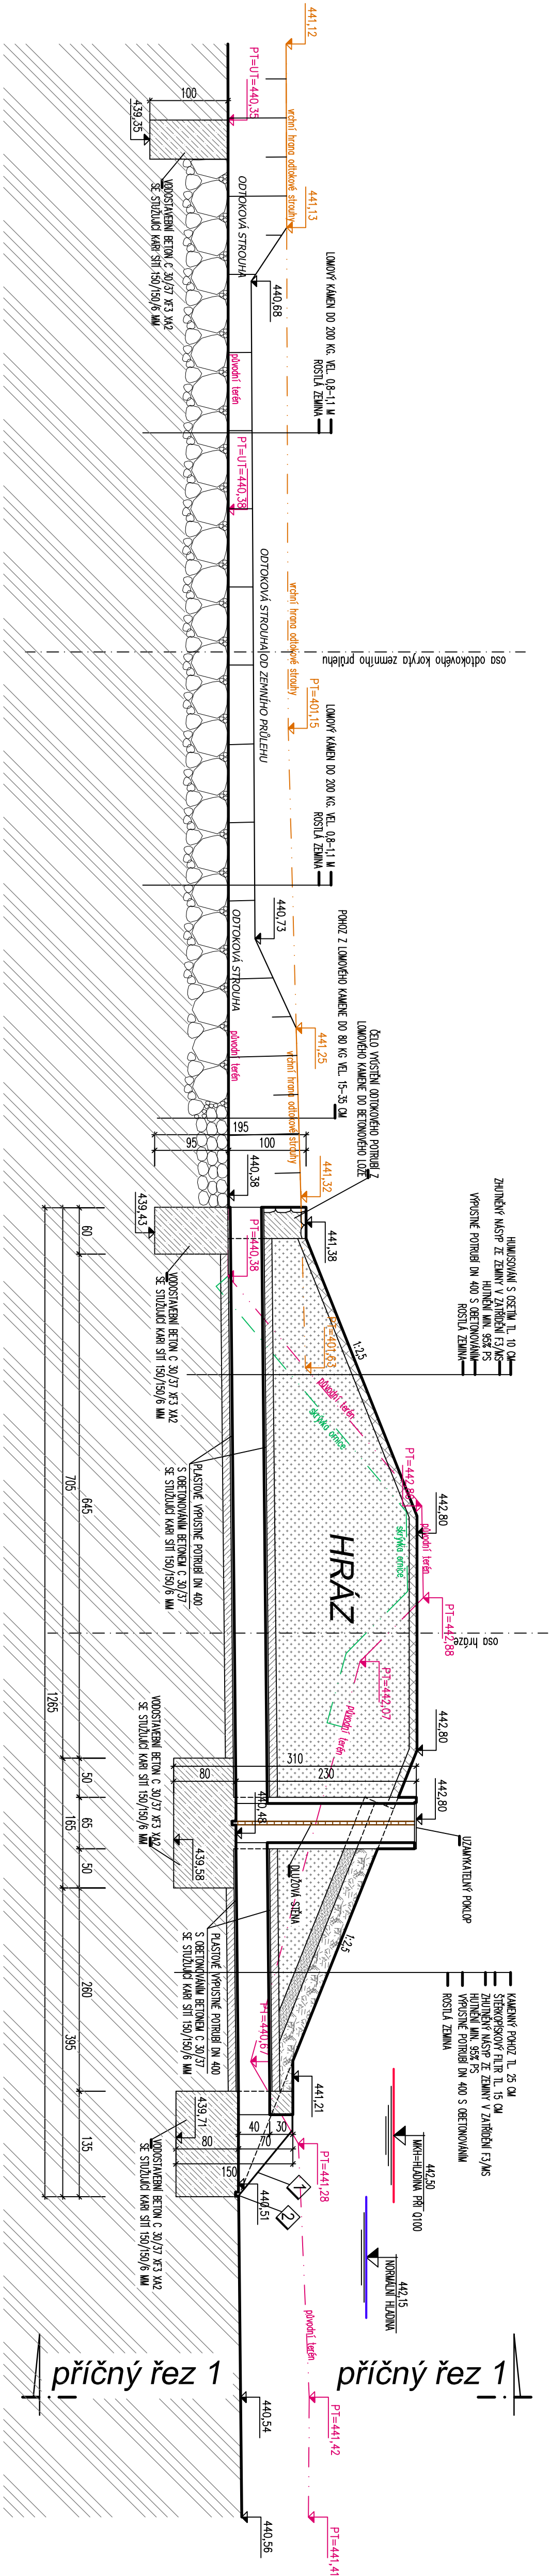


Řez výpustným zařízením A-A rybníka

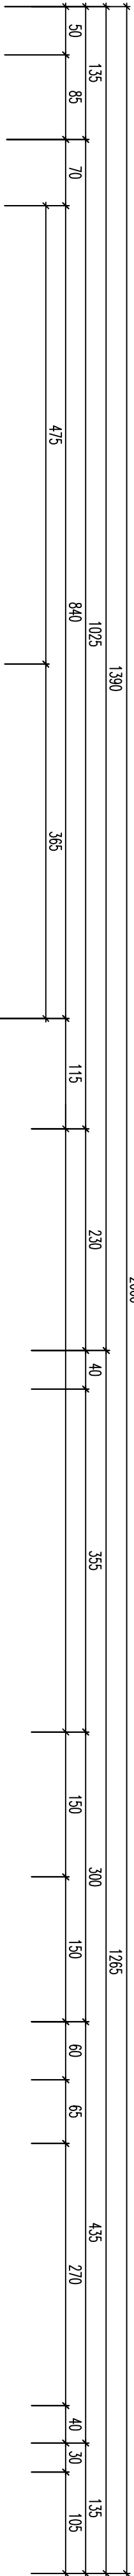

LEGENDA

- BETONOVÝ ZÁKLAD Z BETONU B. C. 30/37 K13 X12
- VÝZTUŽENÝ 2x OCEL. ŽLÚZ SÍŤI $\varnothing_{100}/10$ MM
- PODBETONOVÁNÍ Z BETONU C 30/37
- ROSTLÝ TERÉN
- ZHUHNĚNÝ MĚSYP HRÁZE V ZATŘÍDĚNÍ F3/M5 - 95 % PS
- VYSKLÁDANÁ KAMENNÝ POHOZ
- ŠTĚKOPOŠKOVÝ FILTR
- HUMUSOVÁNÍ S OSEJÍM

- 1. LAMOVÝ VÝSTUPNÝ POKRYV Z OCELOVÝCH PROFILŮ, A PLETICH DLE DETAILU VÝKROU
- 2. DŮSKOVANÝ VÁL. C. PROFIL U C 60 S KOTVENÍM
- 3. PÁSKOVÝ OCEL 30/2 MM DL 150 MM # 4 S MM

Karel Urbánek, DiS. PROJEKTOVÁ ČINNOST VE VÝSTAVĚ PROJEKTOVÁNÍ VODOHOSPODÁŘSKÝCH A POZEMNÍCH STAVEB ROZPOČET STAVEB, INŽENÝRSKÁ ČINNOST Nové sídliště 521, 378 53 Strmilov, tel: 777 679 025, IČ:3819698 email : karel_urbanek@centrum.cz			
Generální projektant			
RH-INPROJEKT s.r.o., Žitav 90, 378 06 Suchbátův nad Lužnicí			
Zodpovědný projektant	Výpracovně:		
Ing. Daniel Peterka	Karel Urbánek		
Objektové PC:			
Obec Zvěřovice, Zvěřovice č. p. 83, 392 01 Zvěřovice			
Název stavby :			
Obnova Chlebovského rybníka v k.ú. Zvěřovice			
Objekt	D : Dokumentace objektů	Stupeň PC:	DSP
Číslo		Vol.	Zvěřovice [793825]
Označ výkresu : Řez výpustným zařízením A-A rybníka			

Číslostavby: M - 01 - 16		Kódování: M
Formát: 4x44		
Měřítko: 1:50		
Datum: 11/2016		
D.3		