



Vzorový řez hrází VŘH1 - VŘH1

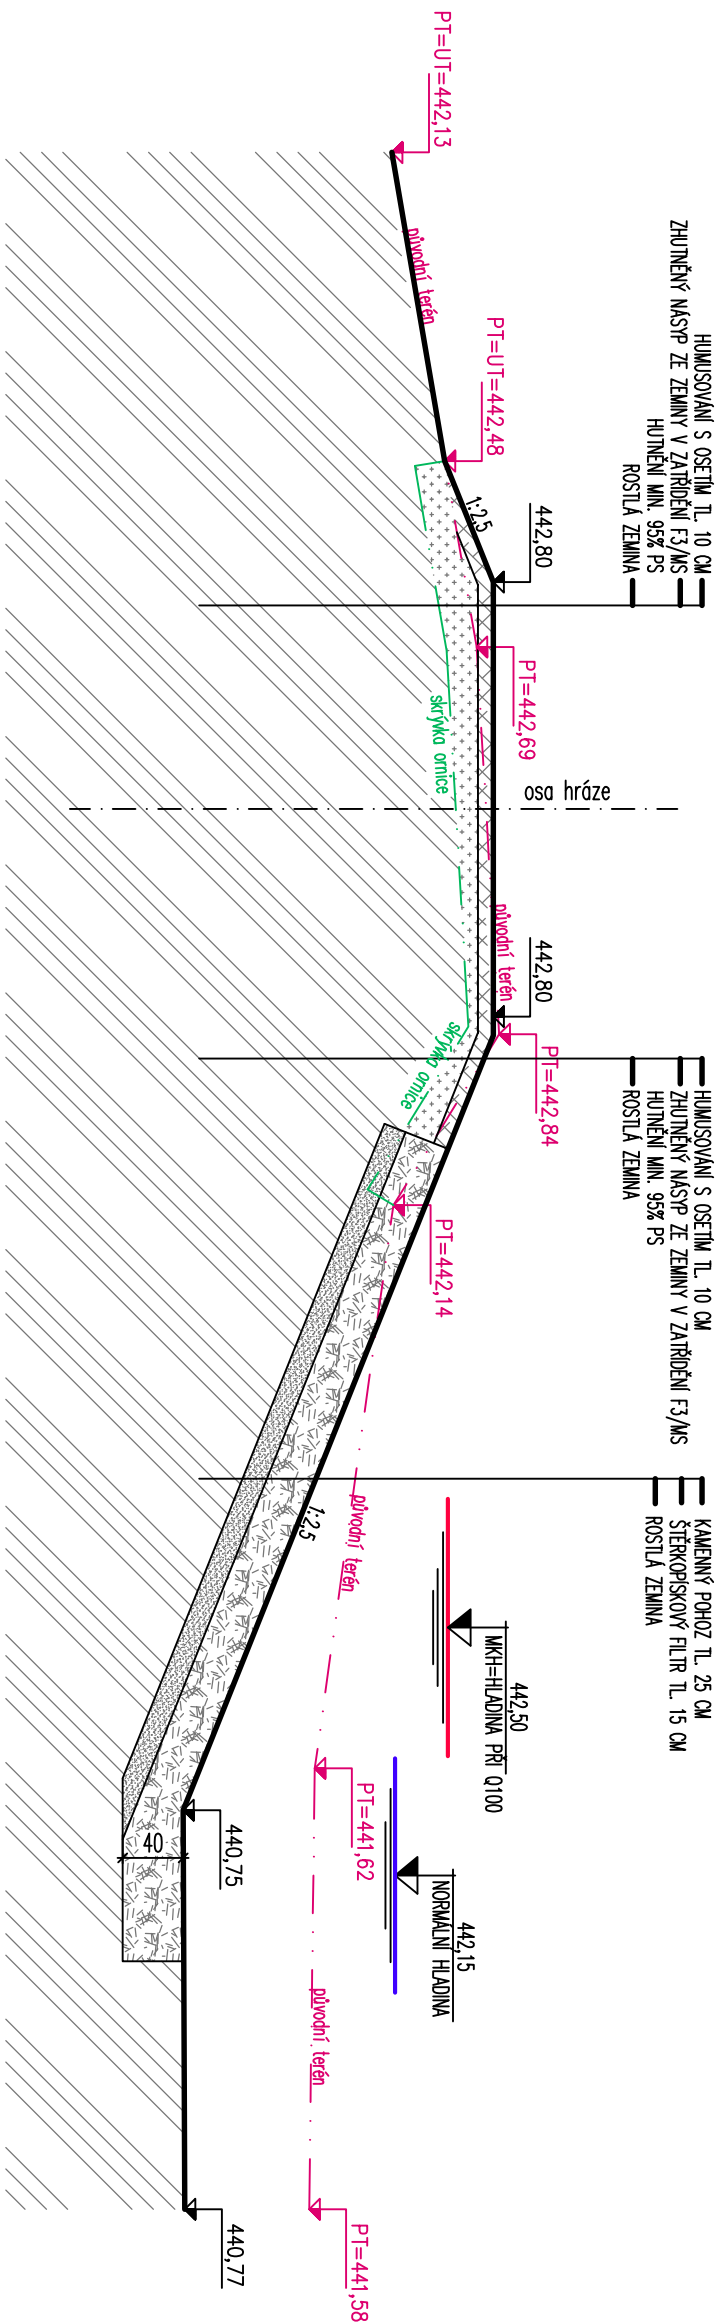

LEGENDA

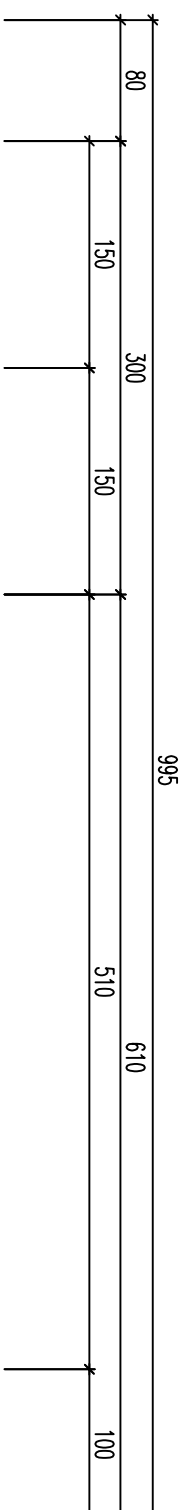

Karel Urbánek, DIS. PROJEKTOVÁ ČINNOST VE VÝSTAVBĚ PROJEKTOVÁNÍ VODOHOSPODÁŘSKÝCH A POZEMNÍCH STAVEB ROZPOČTY STAVEB, INŽENÝRSKÁ ČINNOST Nové sídliště 521, 378 53 Strmilov, tel: 777 679 025, IČ:3819698 email : karel_urbanek@centrum.cz			
Zodpovědný projektant:		Vypracovatel:	
Ing. Daniel Peterka		Karel Urbánek	
Ojedinelá PD:			
Obec Zvěrotice, Zvěrotice č. p. 83, 392 01 Zvěrotice			
Název akce :			
Obnova Chlebovského rybníka v k.ú. Zvěrotice			
Oddíl:		Stupeň PD:	
D : Dokumentace objektů		DSP	
Část:		Ků: Zvěrotice [793825]	
Odsah výkresů :			
Vzorový řez hrázi VŘH1 - VŘH1 rybníka			
razitko a podpis:			
Č. zakázky:		M - 01 - 16	Kotováno:
Formát:		2xA4	M
Měřítko:		1:50	Č. výkresu:
Datum:		11/2016	D.5