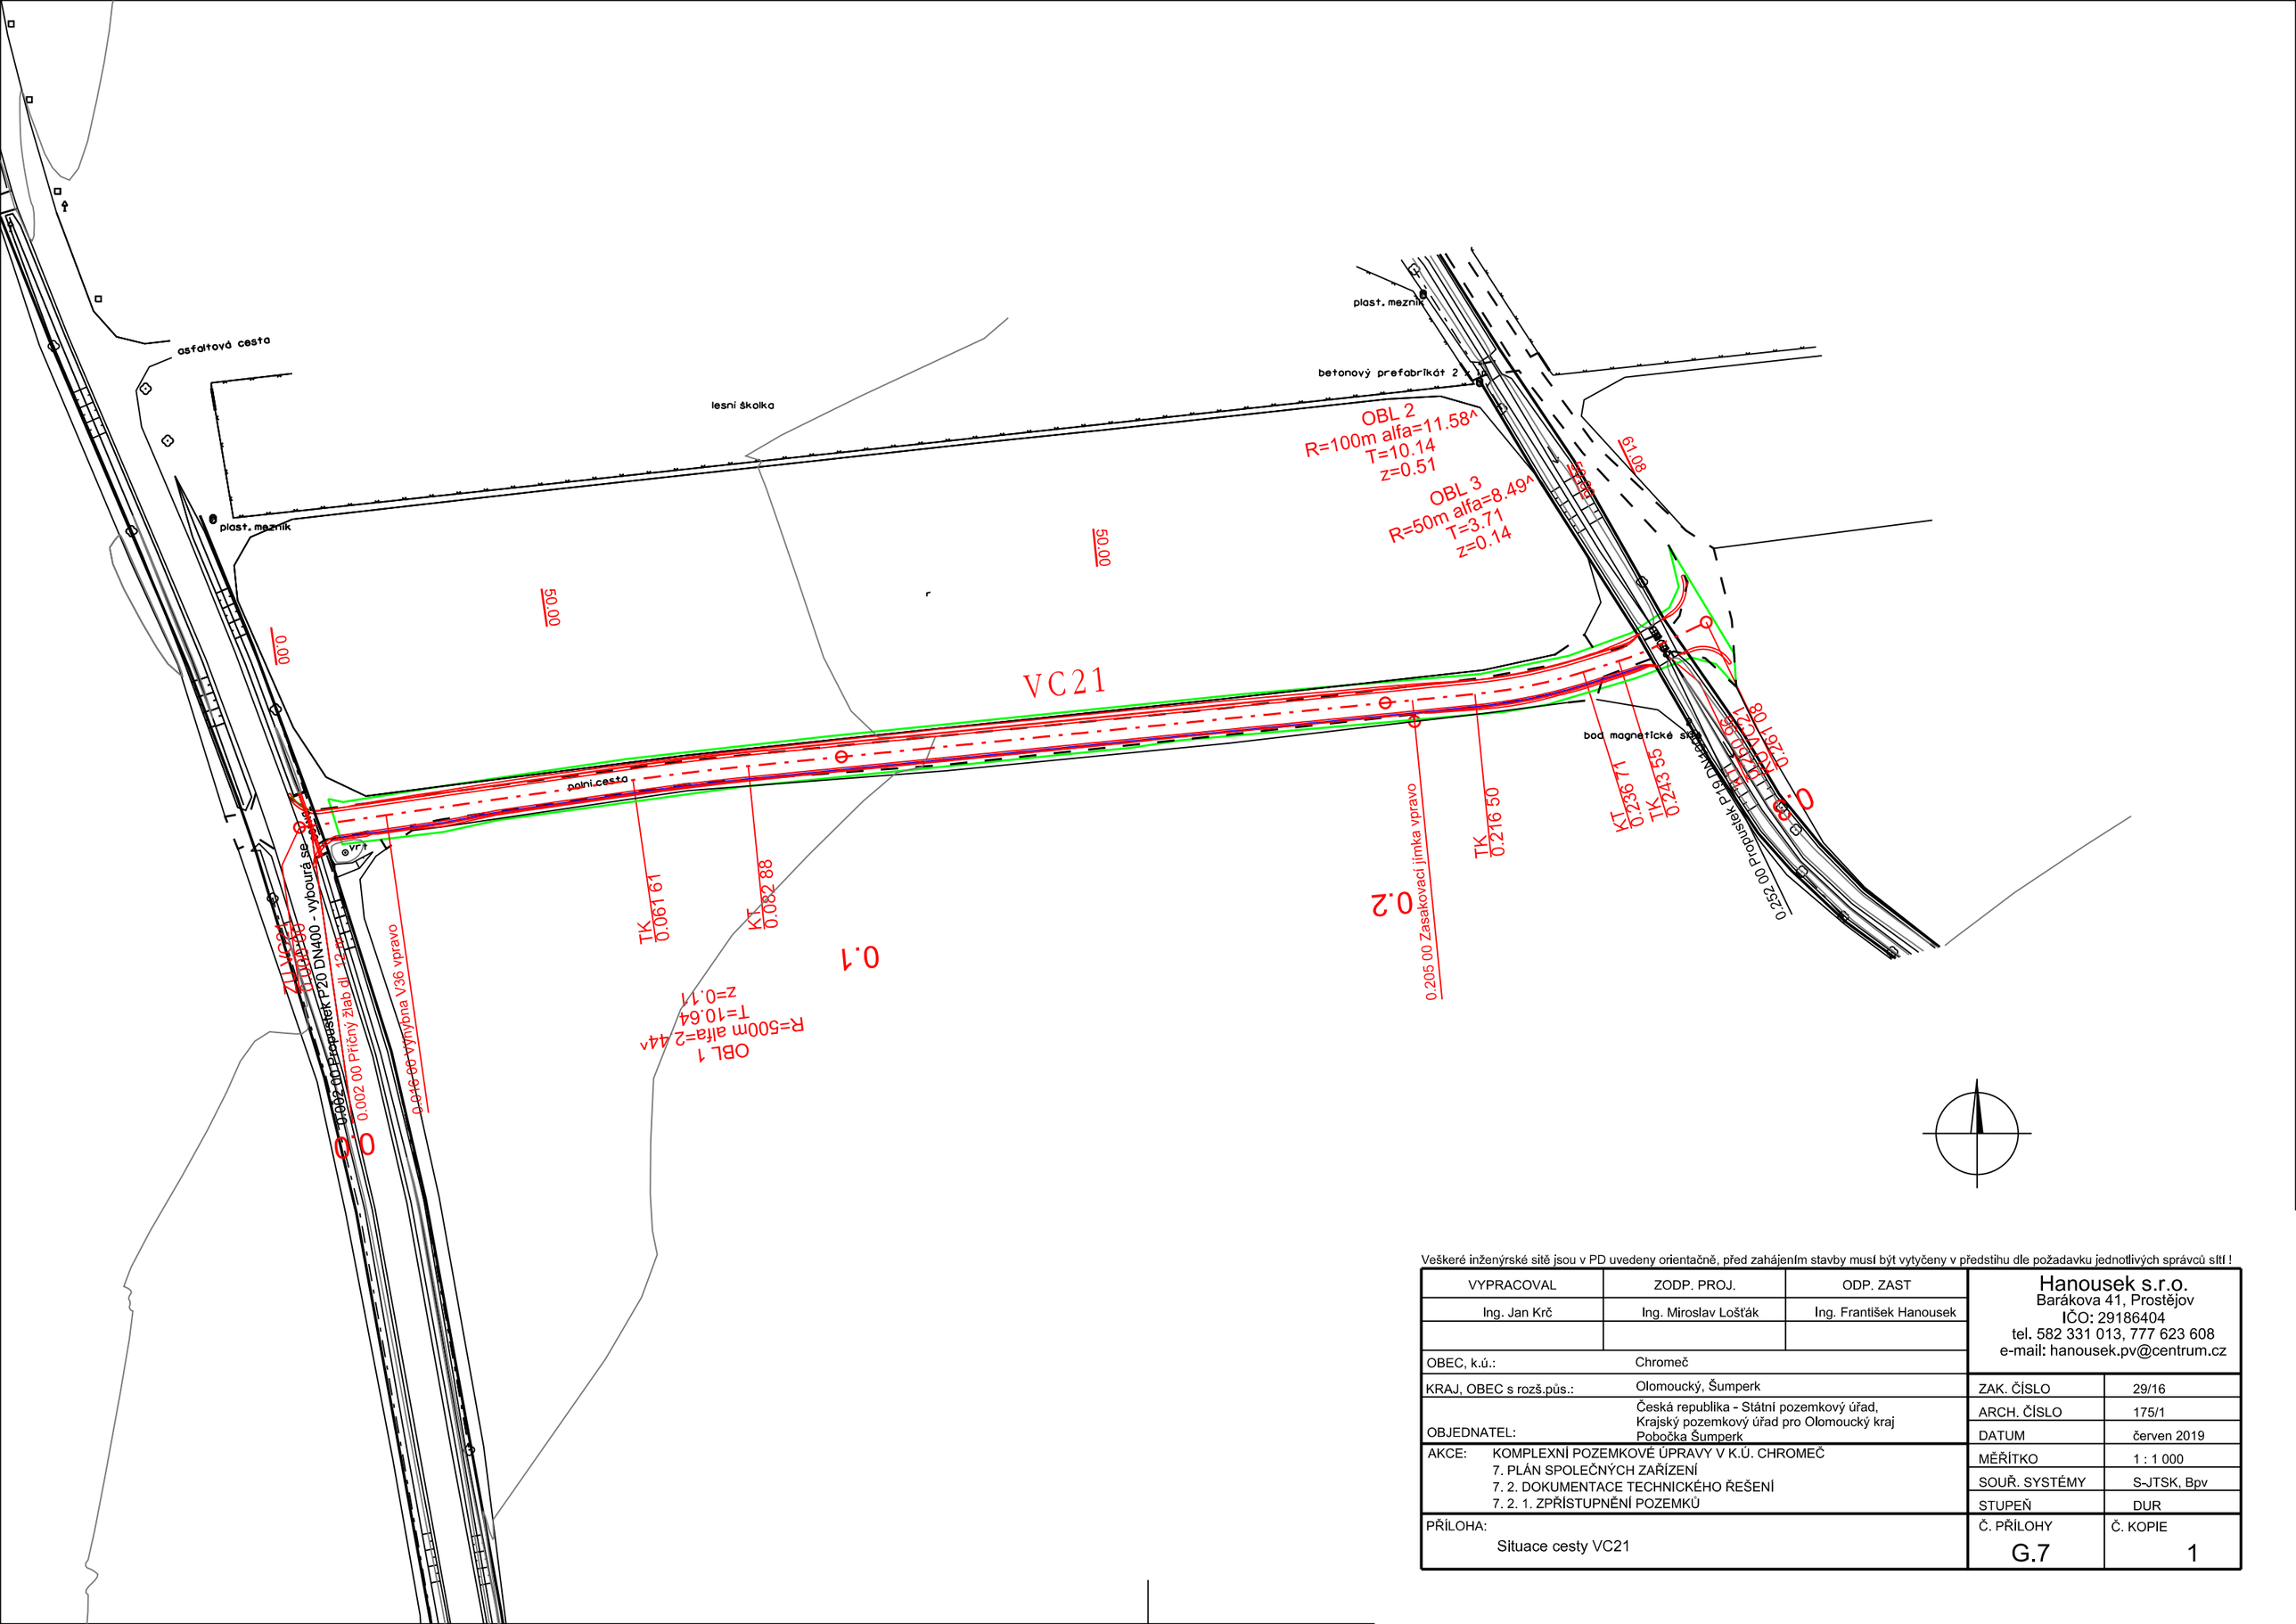

Veškeré inženýrské sítě jsou v PD uvedeny orientačně, před zahájením stavby musí být vytyčeny v předstihu dle požadavku jednotlivých správců sítí !

VYPRACOVAL	ZODP. PROJ.	ODP. ZAST
Ing. Jan Krč	Ing. Miroslav Lošťák	Ing. František Hanousek

Hanousek s.r.o.
Barákova 41, Prostějov
IČO: 29186404
tel. 582 331 013, 777 623 608
e-mail: hanousek.pv@centrum.cz

OBEC, k.ú.:	Chromeč
KRAJ, OBEC s rozš.pús.:	Olomoucký, Šumperk
OBJEDNATEL:	Česká republika - Státní pozemkový úřad, Krajský pozemkový úřad pro Olomoucký kraj Pobočka Šumperk
AKCE:	KOMPLEXNÍ POZEMKOVÉ ÚPRAVY V K.Ú. CHROMEČ 7. PLÁN SPOLEČNÝCH ZAŘÍZENÍ 7. 2. DOKUMENTACE TECHNICKÉHO ŘEŠENÍ 7. 2. 1. ZPŘÍSTUPNĚNÍ POZEMKŮ
PŘÍLOHA:	Situace cesty VC21

ZAK. ČÍSLO	29/16
ARCH. ČÍSLO	175/1
DATUM	červen 2019
MĚŘÍTKO	1 : 1 000
SOUŘ. SYSTÉMY	S-JTSK, Bpv
STUPEŇ	DUR
Č. PŘÍLOHY	G.7
Č. KOPIE	1