Sjezd na cestu HC1.
Úhel připojení je cca 90^.
Návrh poloměru připojovacích oblouků je 6m.
Sjezd bude proveden v bezprašné úpravě dl. 20m š. asf. 5m + 2x0,5m krajnice.
V rozhledových trojúhelnících budou odstraněny dřeviny.
Při rekonstrukci bude sjezd navržen s podélným sklonem od silnice I/11.
Stávající trubní propustek DN600 s úpravou vtokového čela (vlevo od cesty) ve sklonu 1 : 1,5.
Záchytné opatření svodidla NH4 (vpravo od cesty) s dlouhým náběhem u silnice I/11, krátký náběh u cesty HC1, celková dl. 45 m.
Připojení na silnici řezanou spárou a položením silničního obrubníku na plocho do betonu.

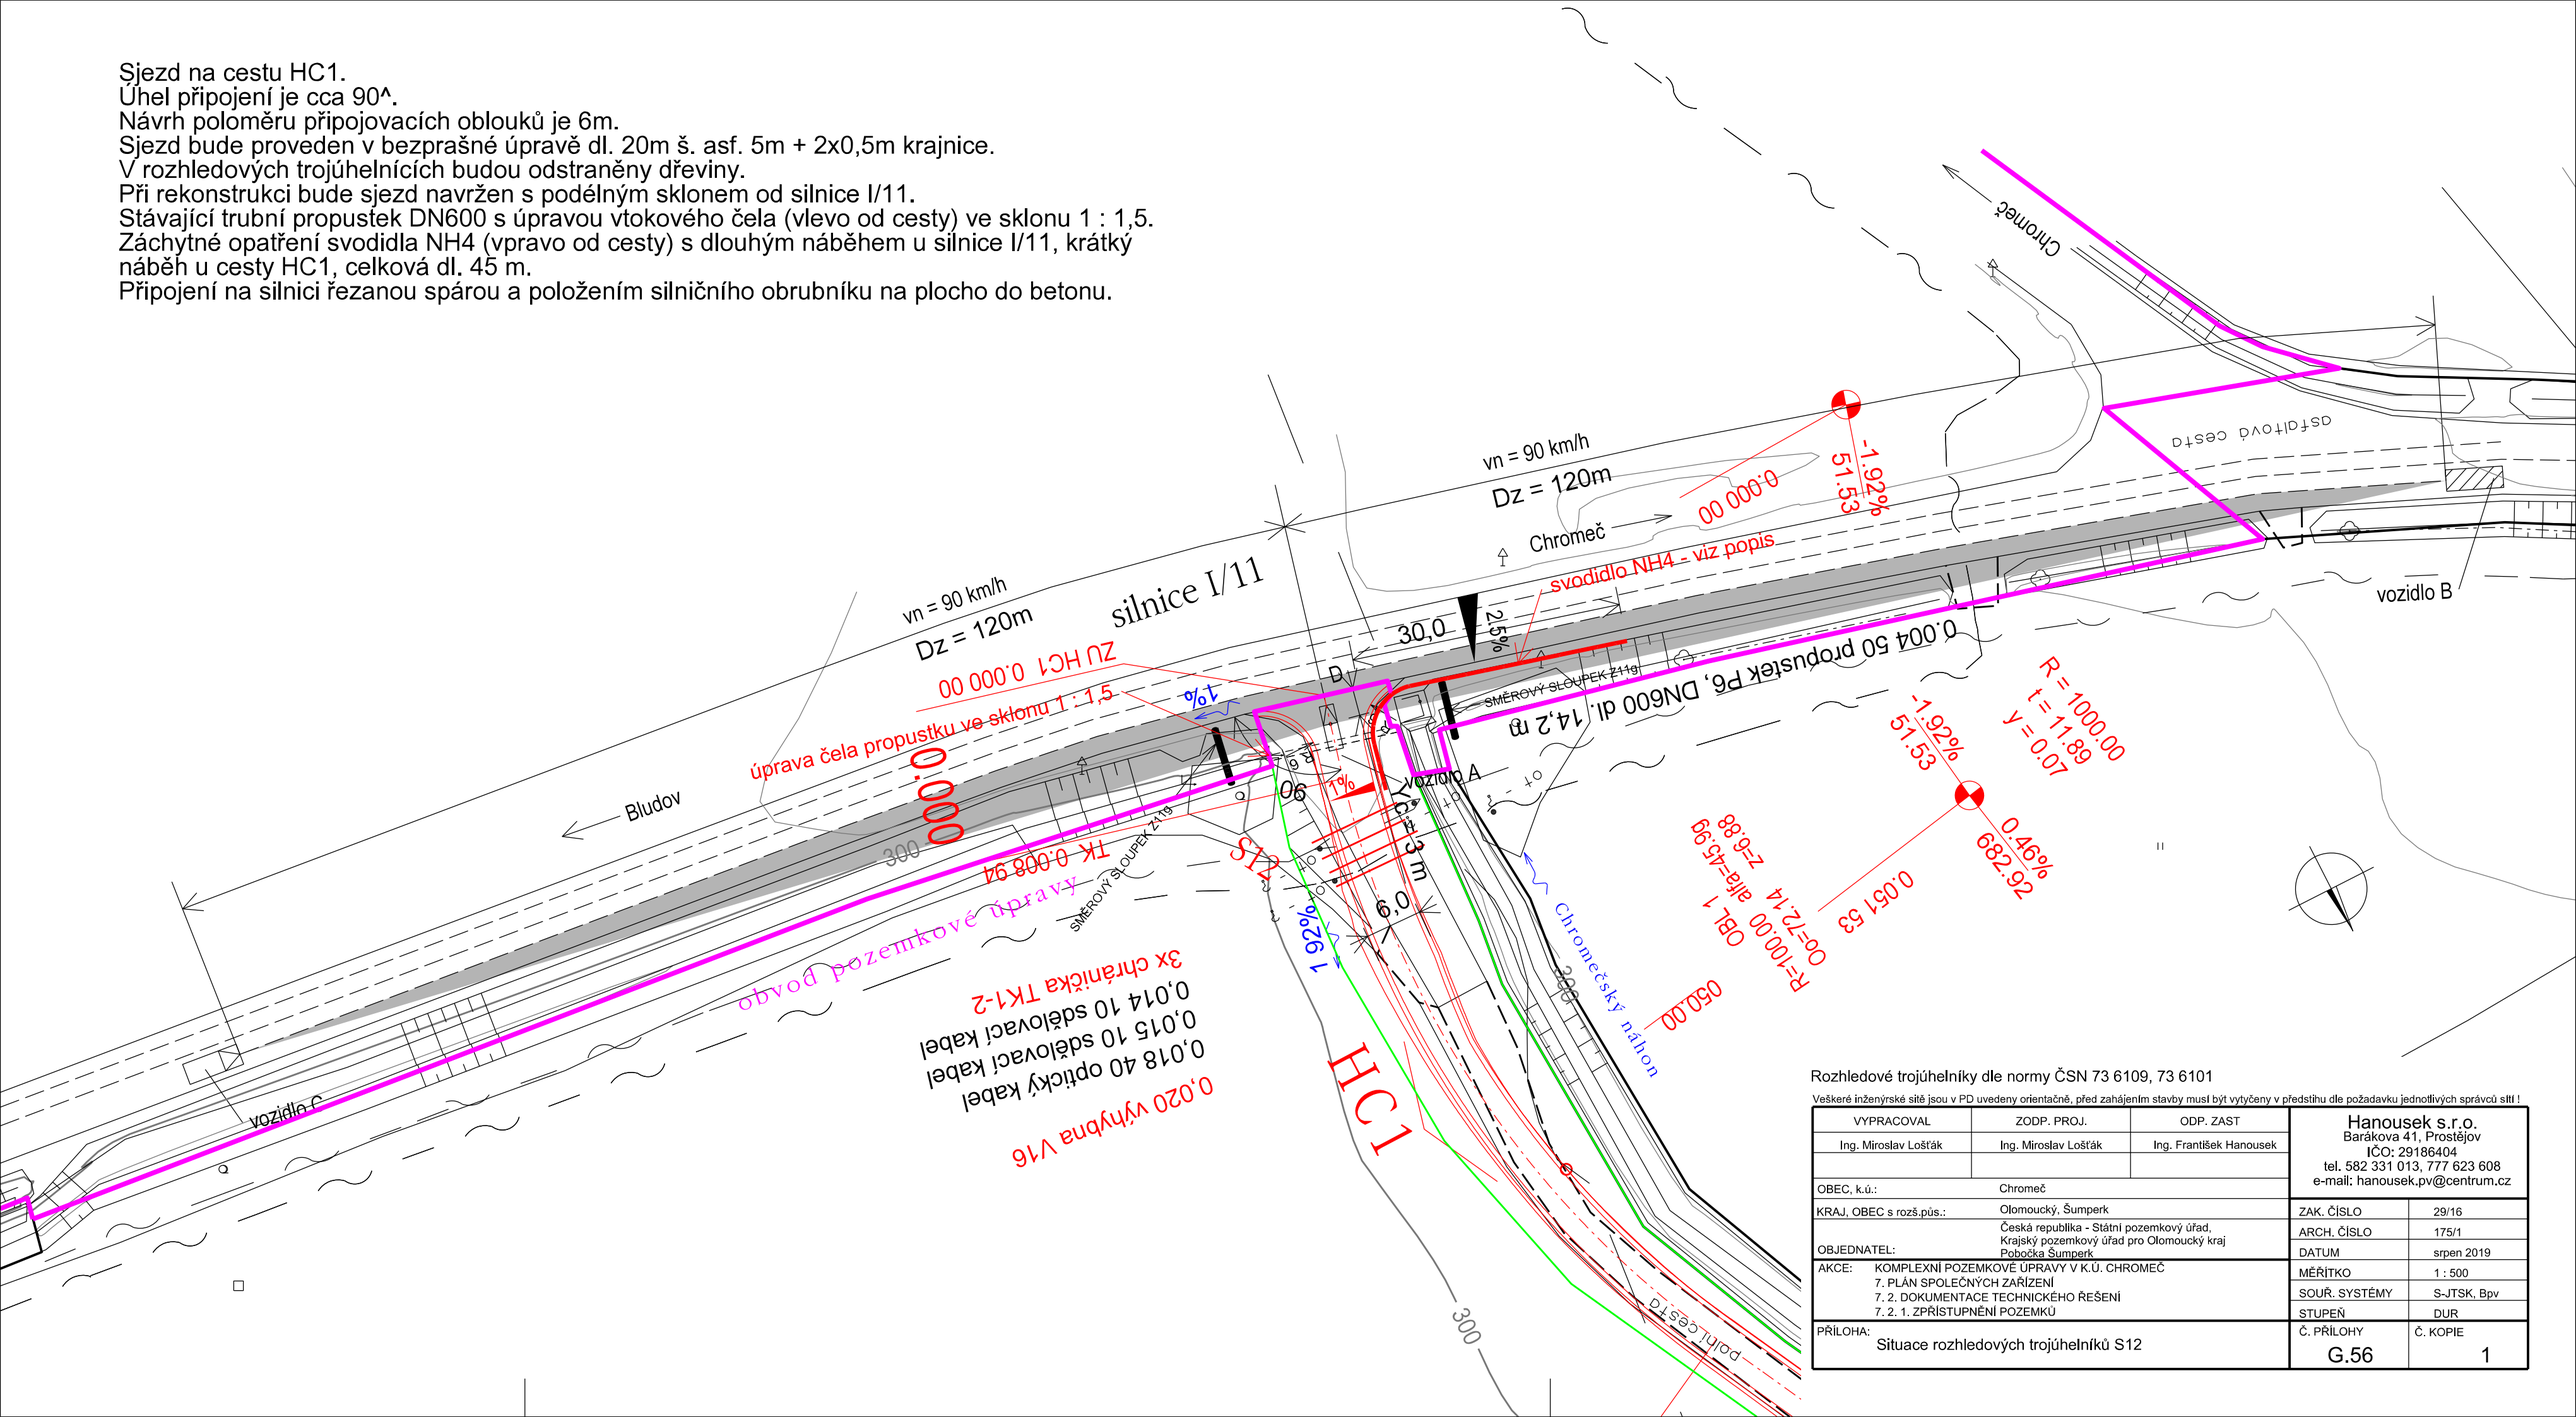

Rozhledové trojúhelníky dle normy ČSN 73 6109, 73 6101

Veškeré inženýrské sítě jsou v PD uvedeny orientačně, před zahájením stavby musí být vytyčeny v předstihu dle požadavku jednotlivých správců sítí !

VYPRACOVAL	ZODP. PROJ.	ODP. ZAST
Ing. Miroslav Lošťák	Ing. Miroslav Lošťák	Ing. František Hanousek

Hanousek s.r.o.
Barákova 41, Prostějov
IČO: 29186404
tel. 582 331 013, 777 623 608
e-mail: hanousek.pv@centrum.cz

OBEC, k.ú.:	Chromeč
KRAJ, OBEC s rozš.pús.:	Olomoucký, Šumperk
OBJEDNATEL:	Česká republika - Státní pozemkový úřad, Krajský pozemkový úřad pro Olomoucký kraj Pobočka Šumperk
AKCE:	KOMPLEXNÍ POZEMKOVÉ ÚPRAVY V K.Ú. CHROMEČ 7. PLÁN SPOLEČNÝCH ZAŘÍZENÍ 7. 2. DOKUMENTACE TECHNICKÉHO ŘEŠENÍ 7. 2. 1. ZPŘÍSTUPNĚNÍ POZEMKŮ
PŘÍLOHA:	Situace rozhledových trojúhelníků S12

ZAK. ČÍSLO	29/16
ARCH. ČÍSLO	175/1
DATUM	srpen 2019
MĚŘÍTKO	1 : 500
SOUŘ. SYSTÉMY	S-JTSK, Bpv
STUPEŇ	DUR
Č. PŘÍLOHY	G.56
Č. KOPIE	1