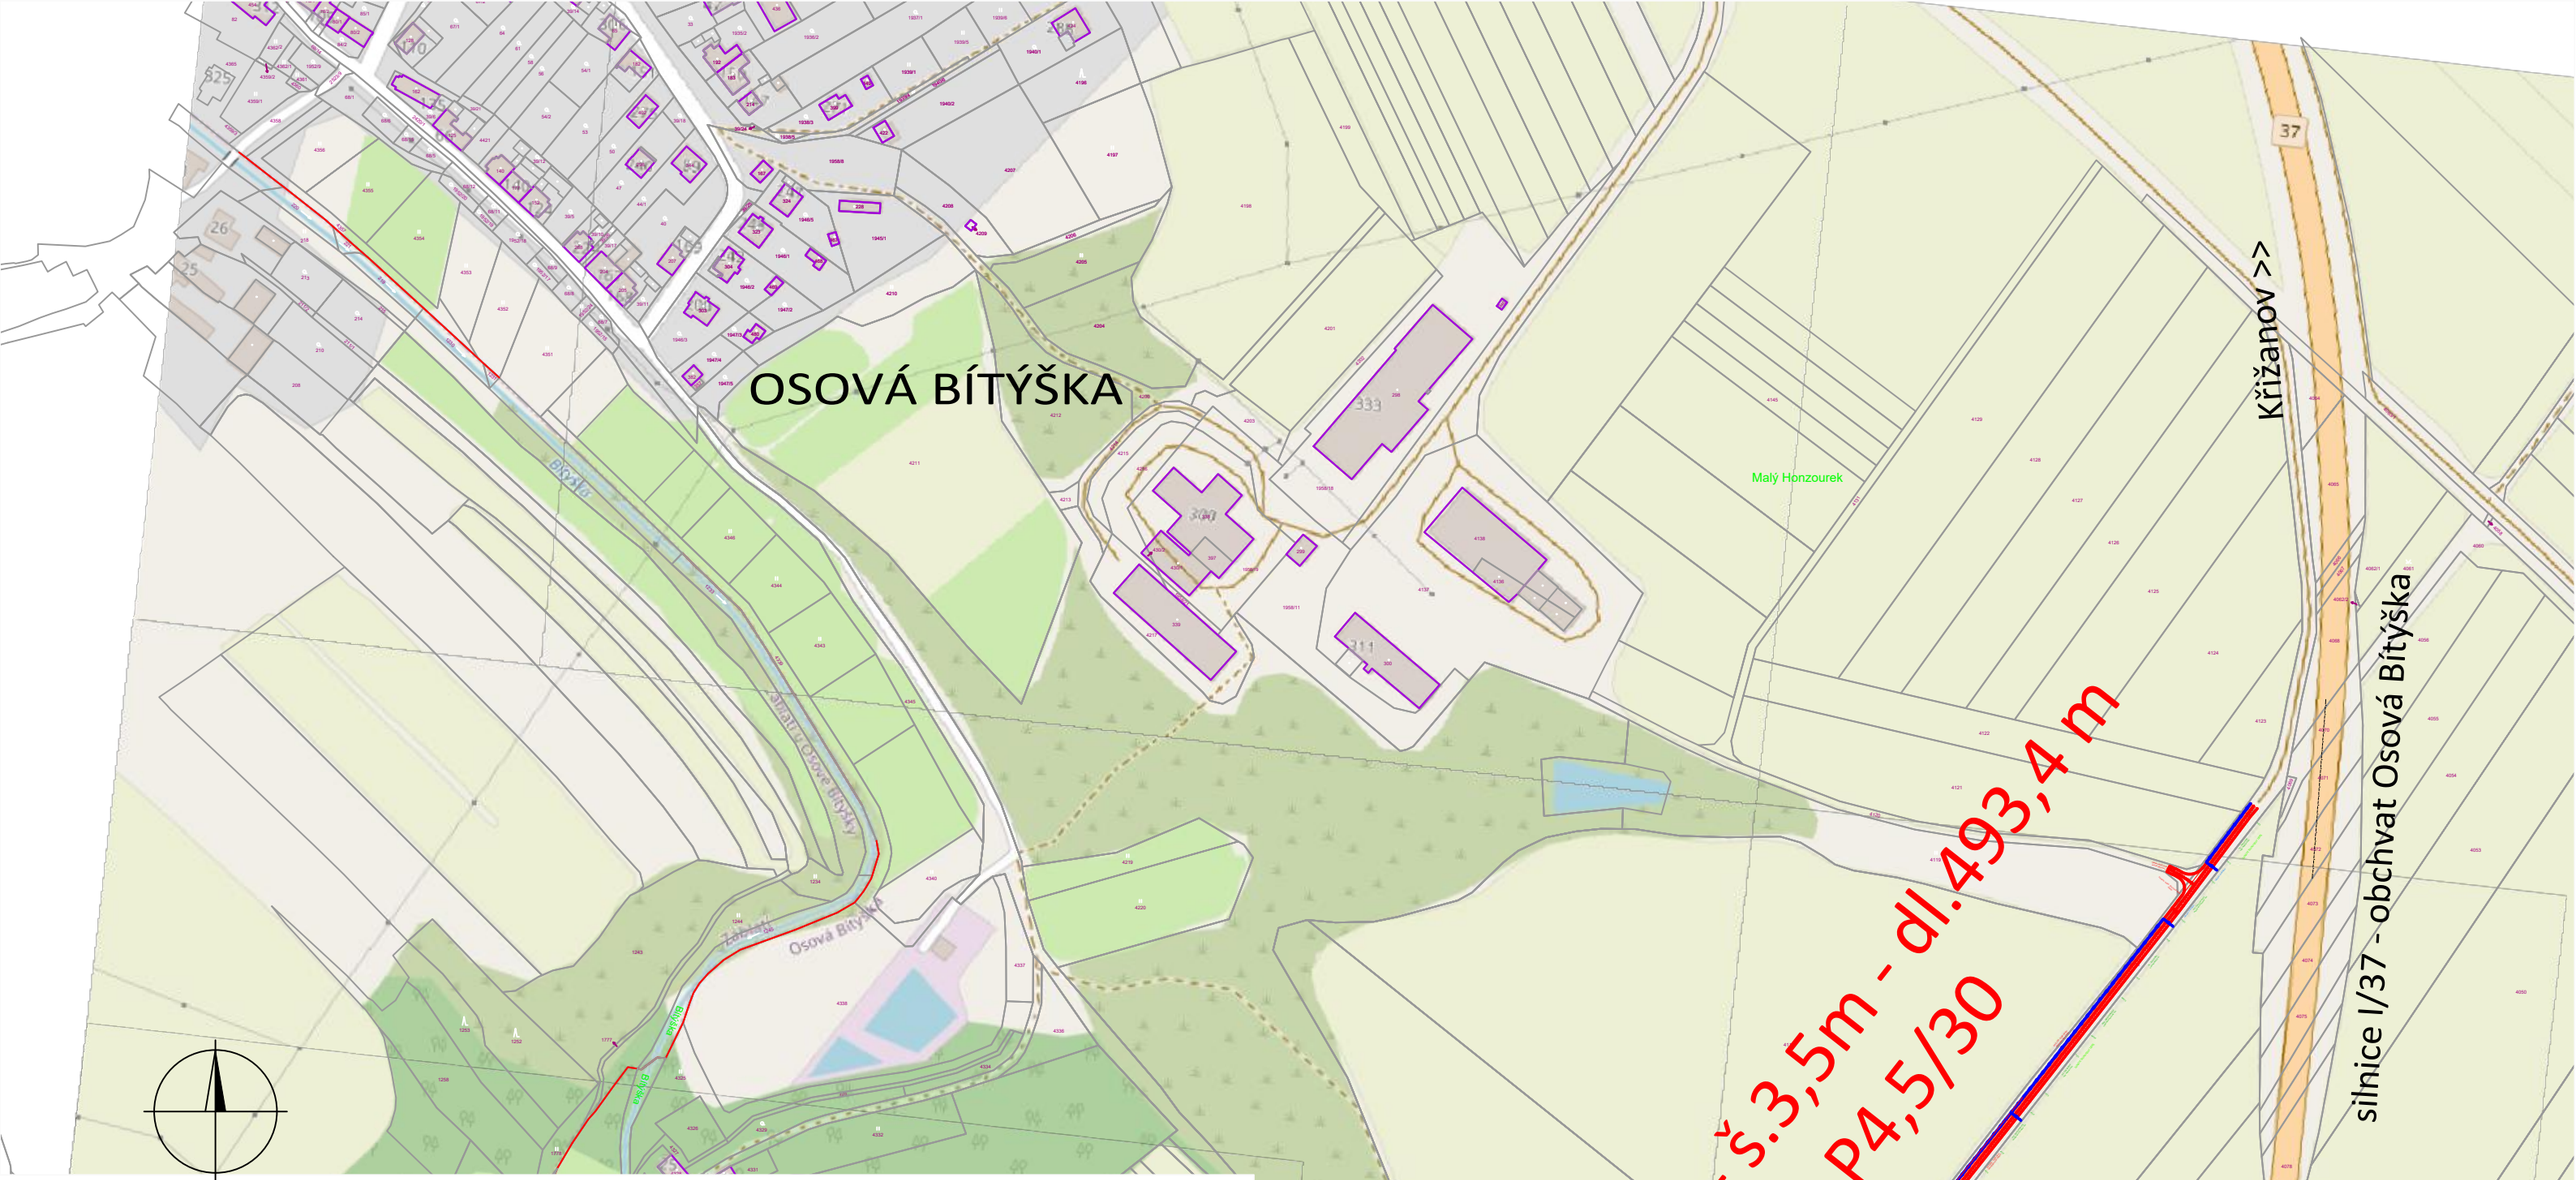

B.

vedoucí projektant	Bc. Pipa	
zodp. projektant	Bc. Pipa	
vypracoval/CAD	Bc. Pipa	
kontroloval	Ing. Sedlák	

Profi®
PROfi Jihlava, spol. s r.o., Pod Příkopem 6, 586 01 Jihlava
tel.: 567 579 151, www.profi-ji.cz

Objednatel: ČR-SPÚ,Krajský pozemkový úřad pro Kraj Vysočina, pobočka Žďár n.S.

akce

POLNÍ CESTA C15
V K.Ú. OSOVÁ BÍTÝŠKA

formát	2 A4
datum	06/2023
stupeň	DSP+PDPS
zak.č.	2023-000039
paré č.	

obsah

PŘEHLEDNÁ SITUACE STAVBY

měřítko	č. výkresu
1:3000	B.1.