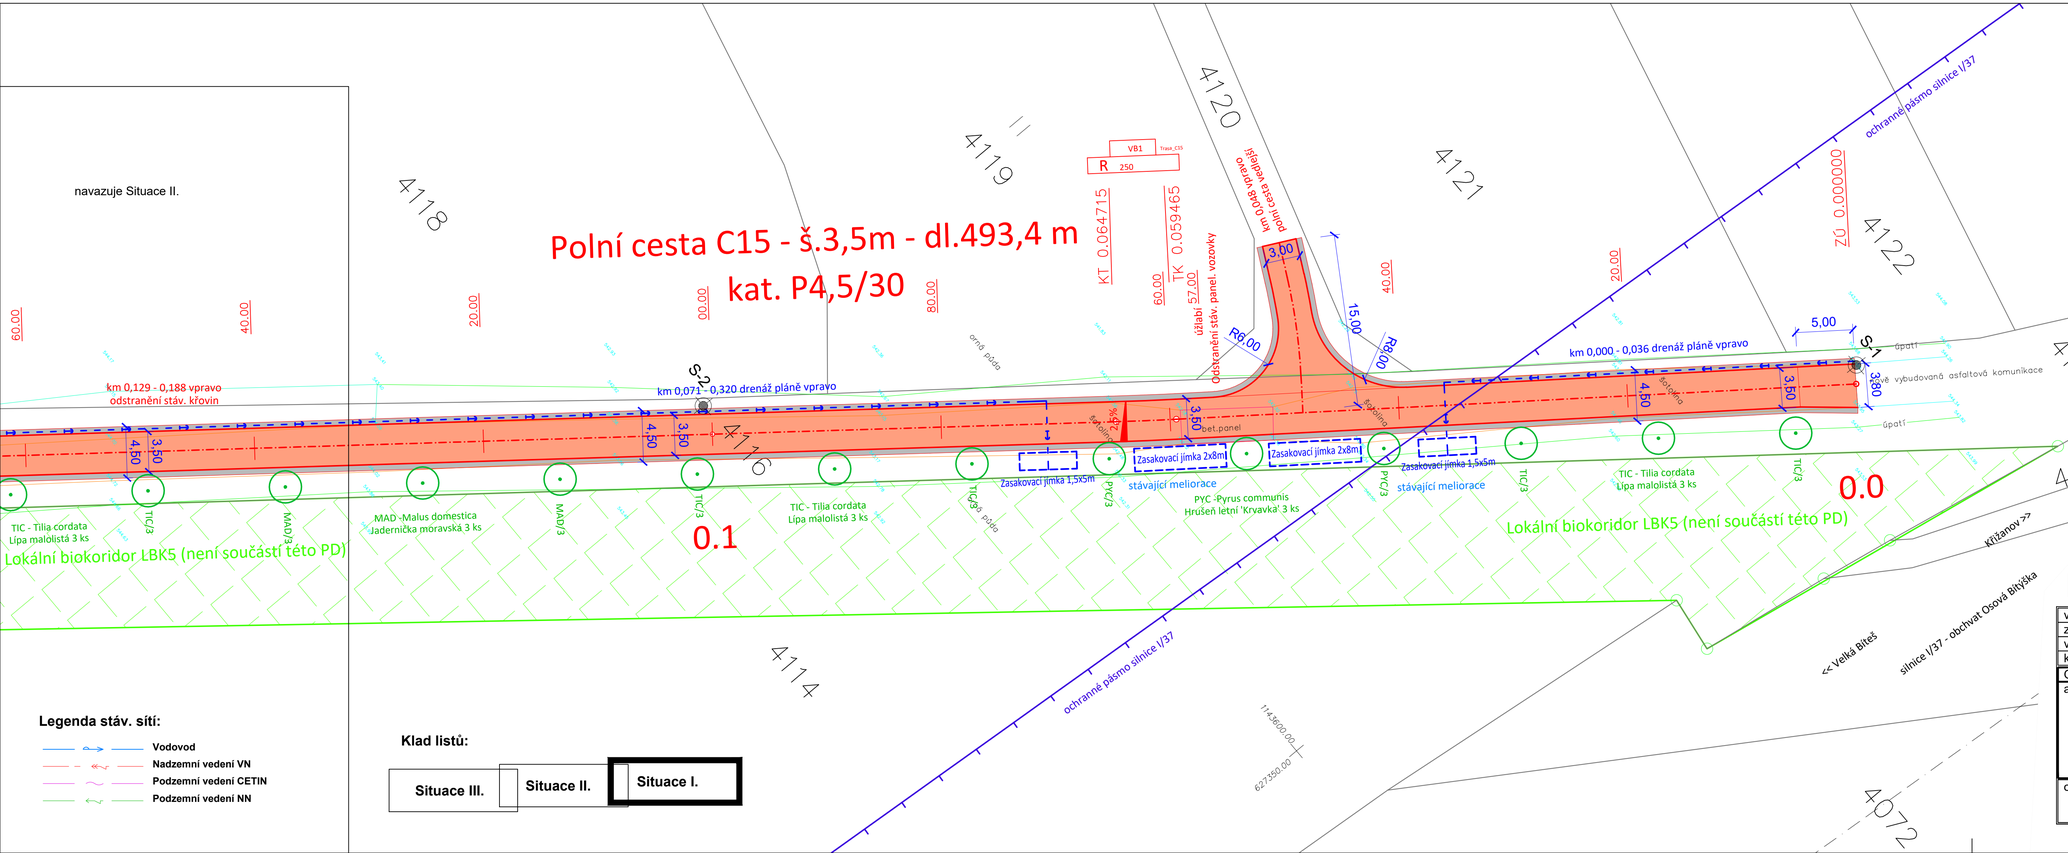

B.

Zákresy podzemních inženýrských zařízení neslouží jako vytyčovací výkres – před zahájením stavebních prací musí investor zajistit jejich vytýčení správcem sítí a jejich označení na místě dle platných předpisů

vedoucí projektant	Bc. Pipa	
zodp. projektant	Bc. Pipa	
vypracoval/CAD	Bc. Pipa	
kontroloval	Ing. Sedlák	

Profi

PROFI Jihlava, spol. s r.o., Pod Příkopem 6, 586 01 Jihlava tel.: 567 579 151, www.profi.jl.cz

Objednatel: ČR-SPÚ,Krajský pozemkový úřad pro Kraj Vysočina, pobočka Žďár n.S.

formát	4 A4
datum	06/2023
stupeň	DSP+PDPS
zak.č.	2023-000039
paré č.	

akce

POLNÍ CESTA C15
V K.Ú. OSOVÁ BÍTÝŠKA

obsah

SITUACE STAVBY I.

měřítko 1:250

č. výkresu B.2.