



S.R. 249 m

| NOVÝ STAV | |
|-----------|---|
| TERÉN | -9,26 251,44 -3,98 251,70 -3,26 251,75 -2,68 251,98 -2,59 252,02 0,00 252,16 0,20 252,17 0,20 252,18 0,61 252,28 1,55 252,85 2,20 252,85 4,35 252,75 4,27 252,71 8,19 252,84 |

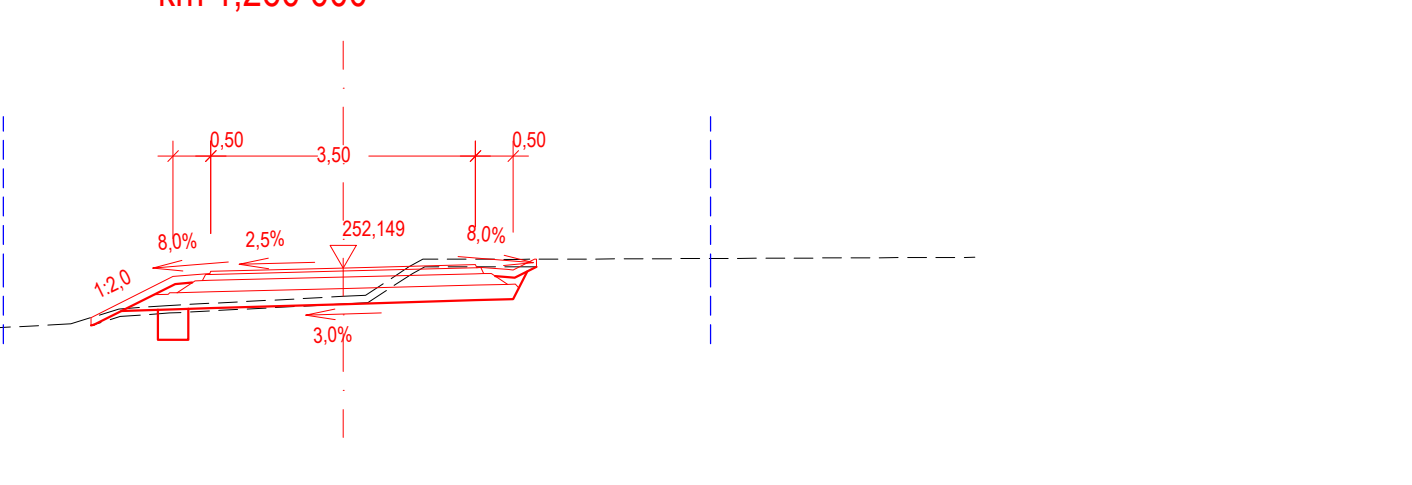


S.R. 248 m

| NOVÝ STAV | |
|-----------|---|
| TERÉN | -9,39 251,01 -4,71 251,35 -3,60 251,41 -2,97 251,61 -2,30 251,65 0,00 251,77 0,30 251,79 0,87 252,16 1,05 252,27 2,33 252,26 0,00 252,15 1,75 252,19 1,77 252,15 6,36 252,29 |

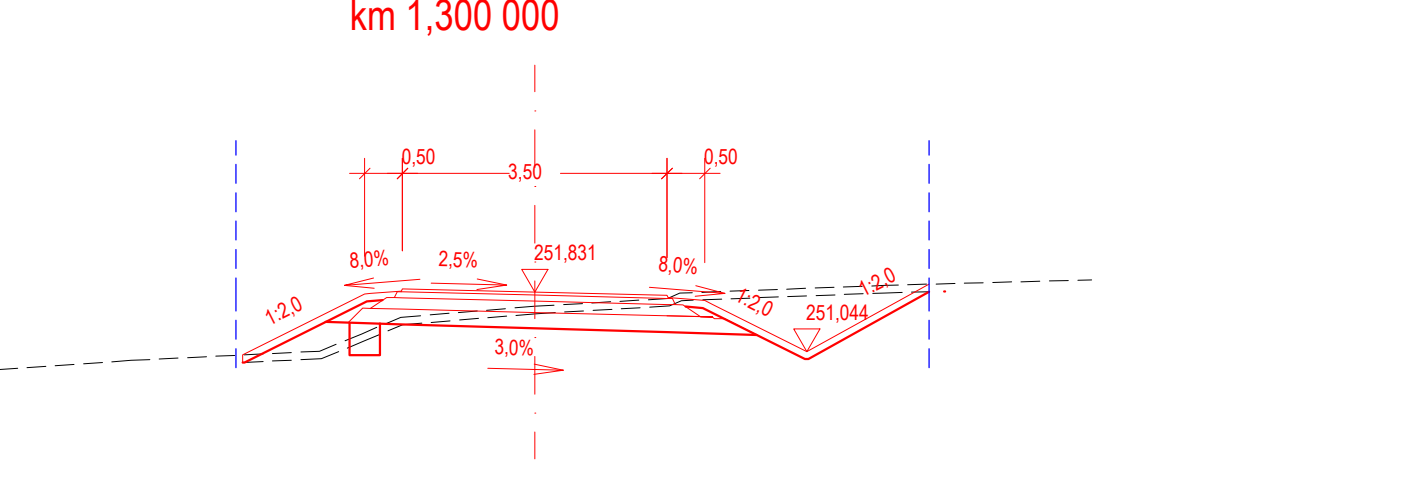


S.R. 248 m

| NOVÝ STAV | |
|-----------|---|
| TERÉN | -8,22 250,73 -5,34 250,93 -2,85 251,05 -2,29 251,28 -1,77 251,50 0,00 251,64 1,76 251,75 1,92 251,82 4,62 251,92 7,37 251,99 |

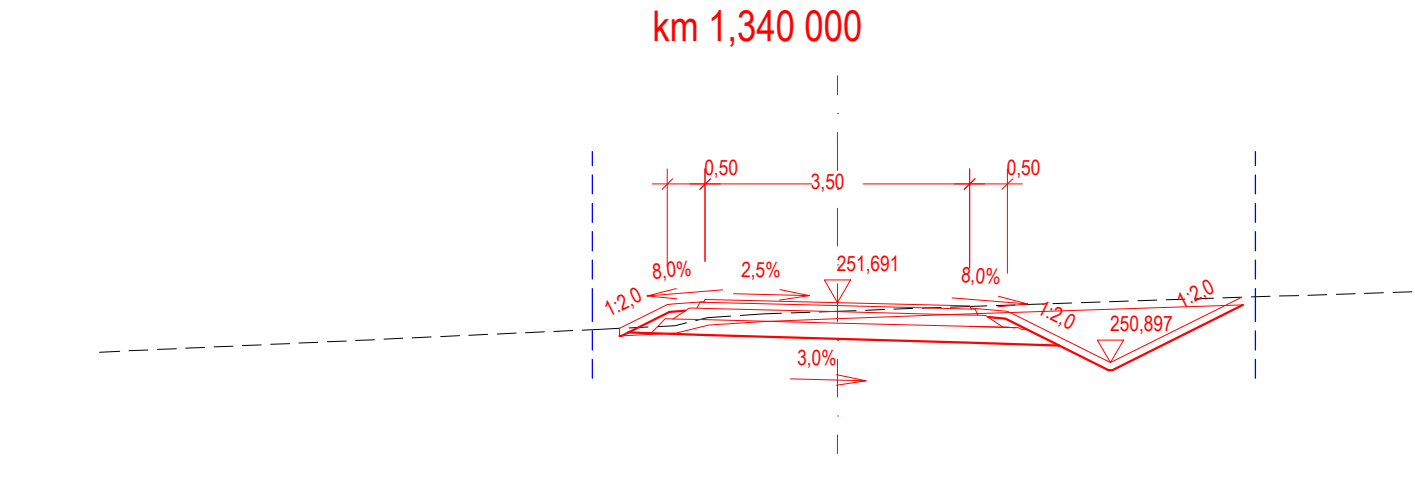


S.R. 248 m

| NOVÝ STAV | |
|-----------|--|
| TERÉN | -9,76 251,04 -3,11 251,34 -2,15 251,39 -1,72 251,49 -0,98 251,54 0,00 251,58 1,74 251,64 1,75 251,65 1,77 251,61 7,96 251,85 9,37 251,89 |

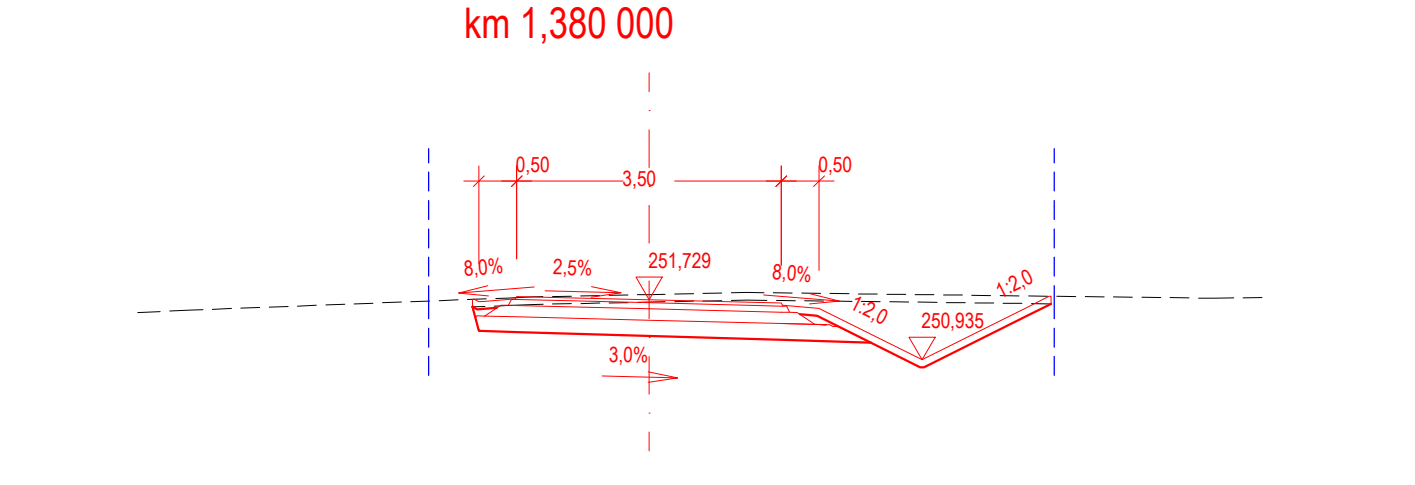


S.R. 248 m

| NOVÝ STAV | |
|-----------|--|
| TERÉN | -6,76 251,56 -6,04 251,59 -1,88 251,75 -1,58 251,77 0,00 251,80 1,30 251,83 7,49 251,75 8,11 251,76 |

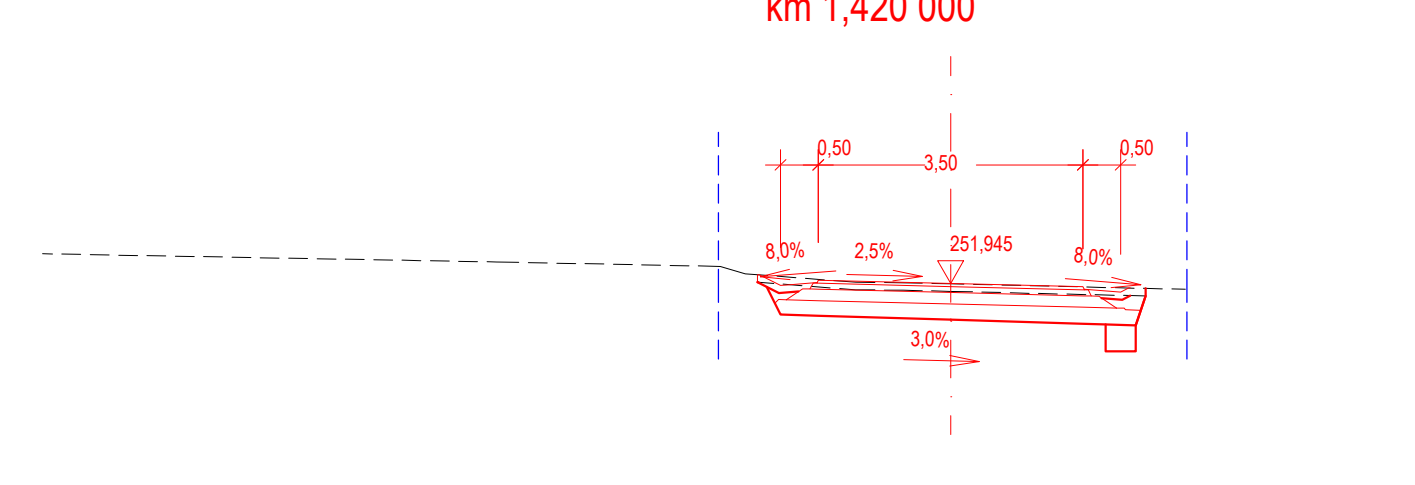


S.R. 248 m

| NOVÝ STAV | |
|-----------|--|
| TERÉN | -6,00 252,23 -3,04 252,17 -2,72 252,07 -1,25 251,96 -0,62 251,95 0,00 251,94 1,75 251,90 1,77 251,86 3,10 251,87 |

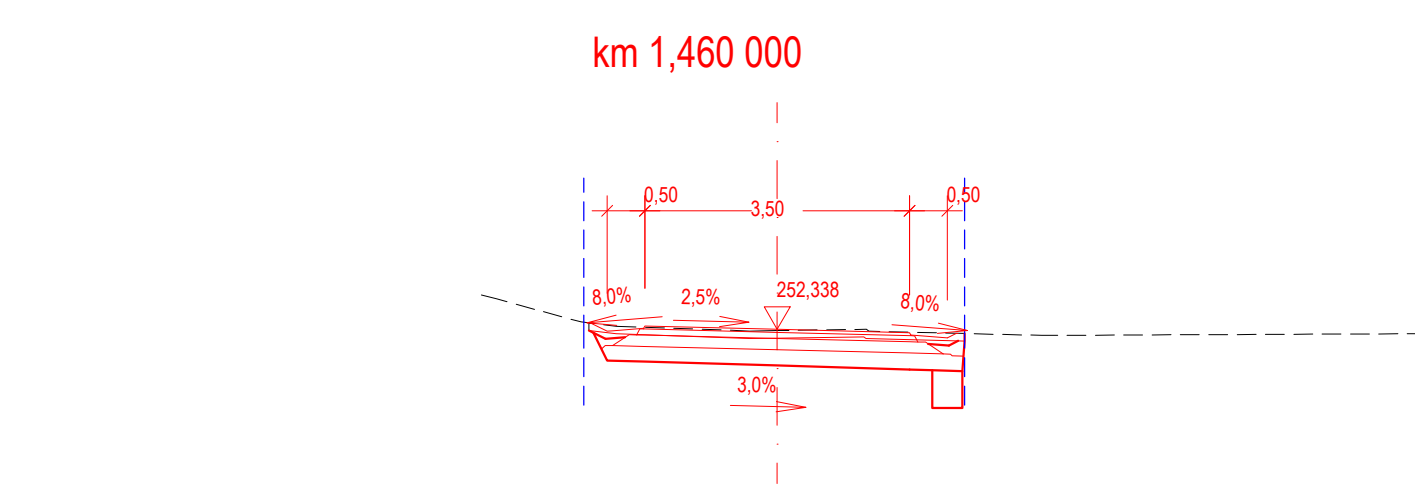


S.R. 249 m

| NOVÝ STAV | |
|-----------|---|
| TERÉN | -3,91 252,79 -3,71 252,74 -2,59 252,44 -2,12 252,36 -0,36 252,32 0,00 252,32 1,18 252,34 1,21 252,31 3,50 252,26 6,54 252,26 |

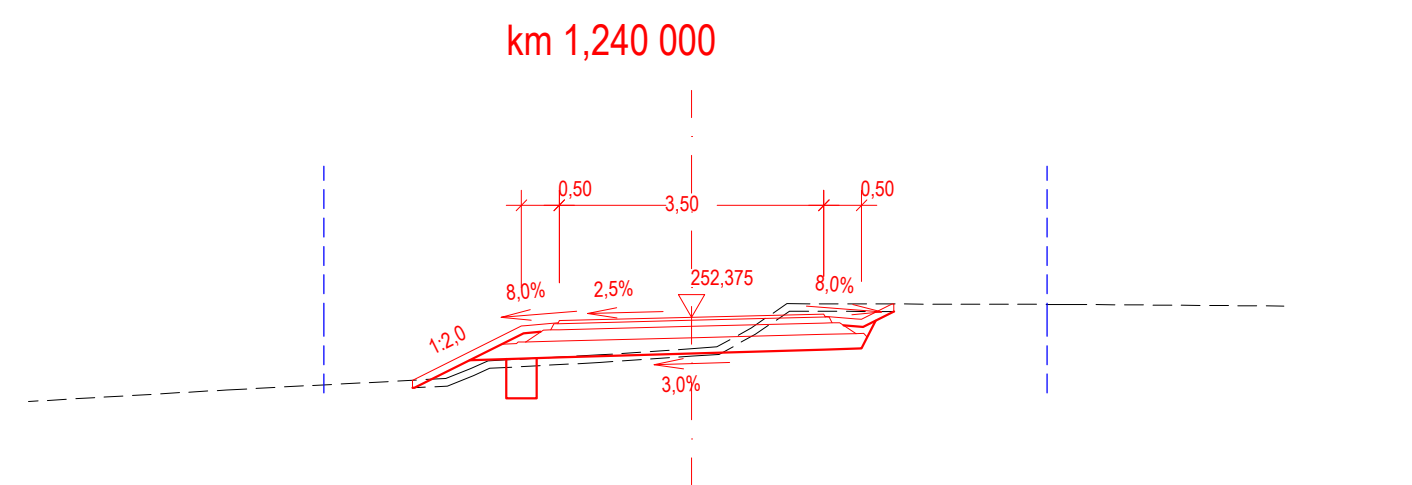


S.R. 249 m

| NOVÝ STAV | |
|-----------|--|
| TERÉN | -8,77 251,26 -6,15 251,41 -3,25 251,56 -2,92 251,70 -2,69 251,80 -1,22 251,88 0,00 251,96 0,34 251,98 0,79 252,02 1,26 252,56 4,99 252,54 7,84 252,52 |

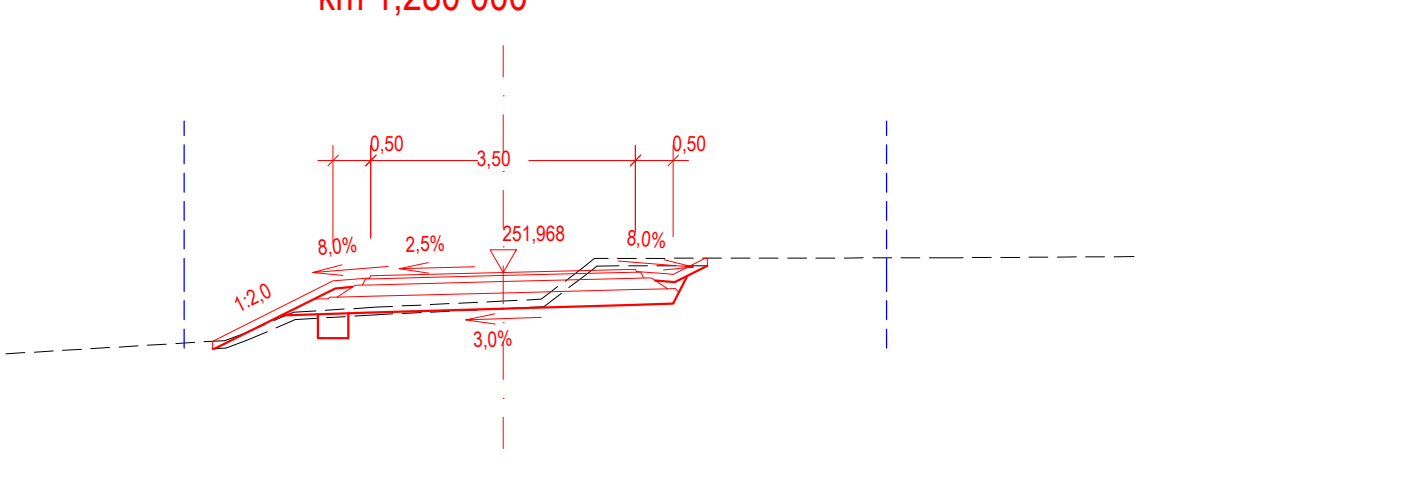


S.R. 248 m

| NOVÝ STAV | |
|-----------|--|
| TERÉN | -9,16 250,74 -7,35 250,84 -3,68 251,07 -3,41 251,17 -2,77 251,44 -1,68 251,51 0,00 251,59 0,50 251,61 1,04 252,02 1,21 252,15 5,82 252,16 8,35 252,18 |

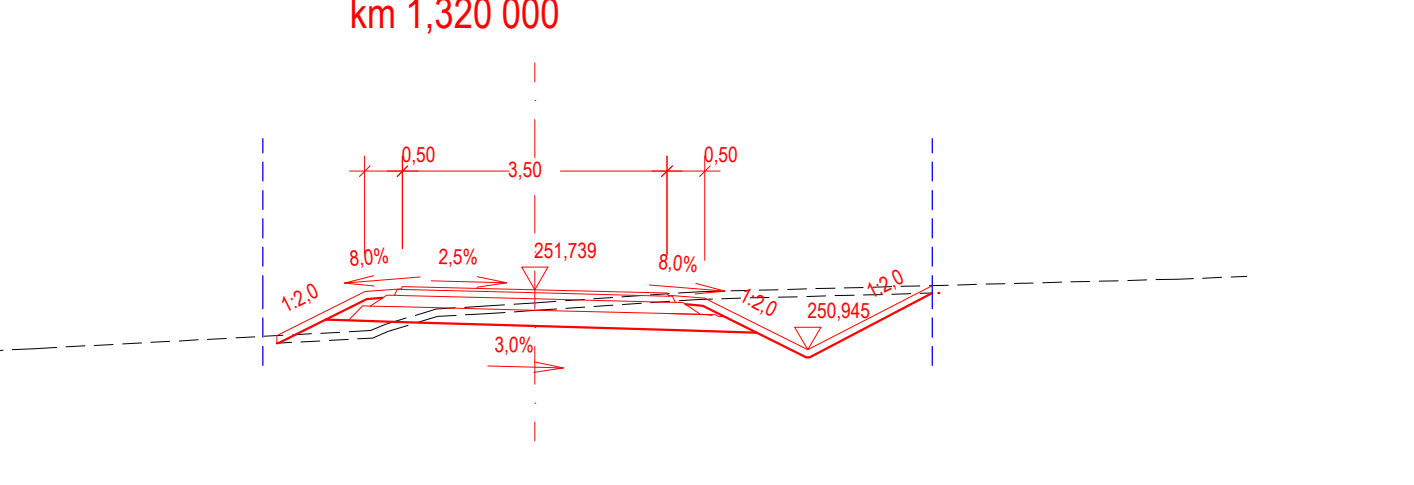


S.R. 248 m

| NOVÝ STAV | |
|-----------|--|
| TERÉN | -7,34 250,93 -6,81 250,96 -2,17 251,20 -1,98 251,28 -1,30 251,49 -0,68 251,52 0,00 251,57 2,18 251,71 8,50 251,88 9,42 251,92 |

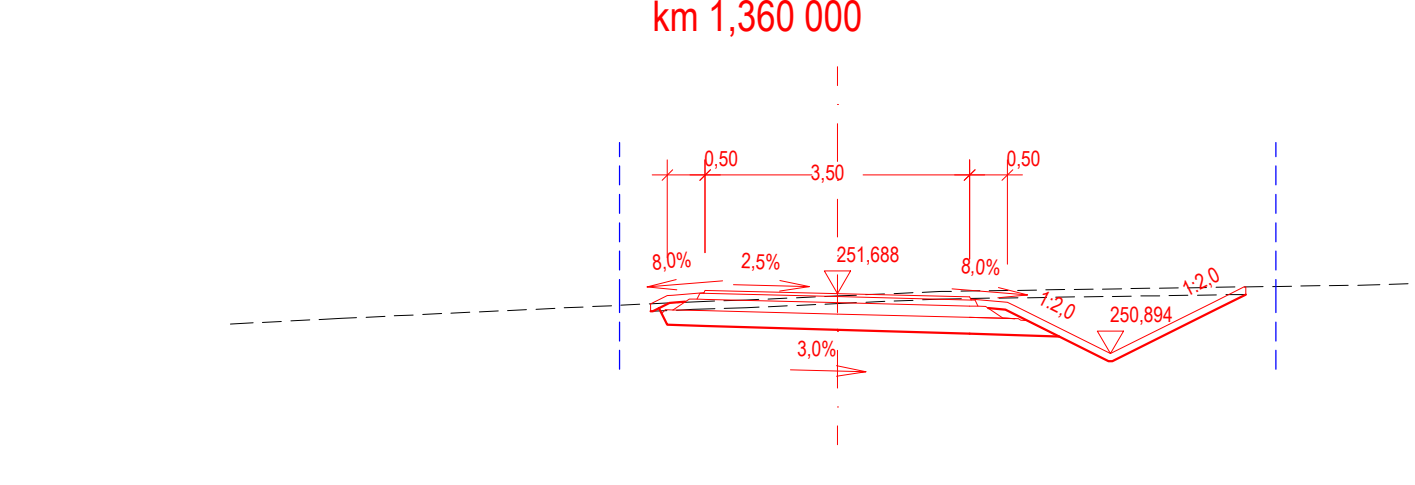


S.R. 248 m

| NOVÝ STAV | |
|-----------|--|
| TERÉN | -8,03 251,29 -6,56 251,36 -1,92 251,58 -1,21 251,80 0,00 251,86 1,37 251,72 7,02 251,80 8,21 251,84 |

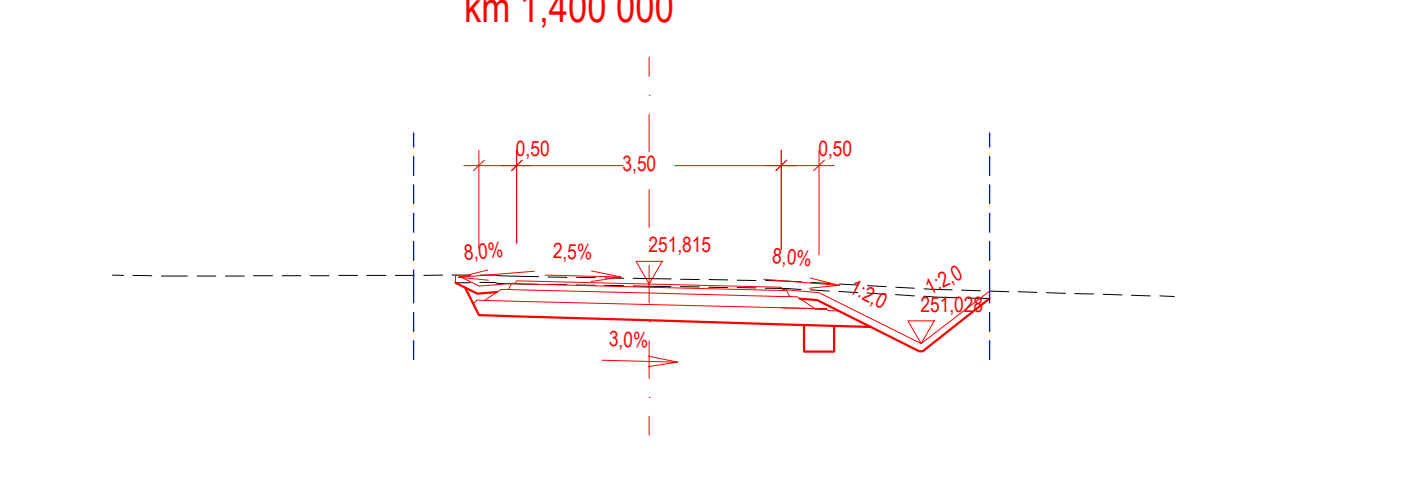


S.R. 248 m

| NOVÝ STAV | |
|-----------|--|
| TERÉN | -7,10 251,93 -6,31 251,92 -2,03 251,83 -1,67 251,81 0,00 251,89 1,83 251,85 3,82 251,74 6,95 251,85 |

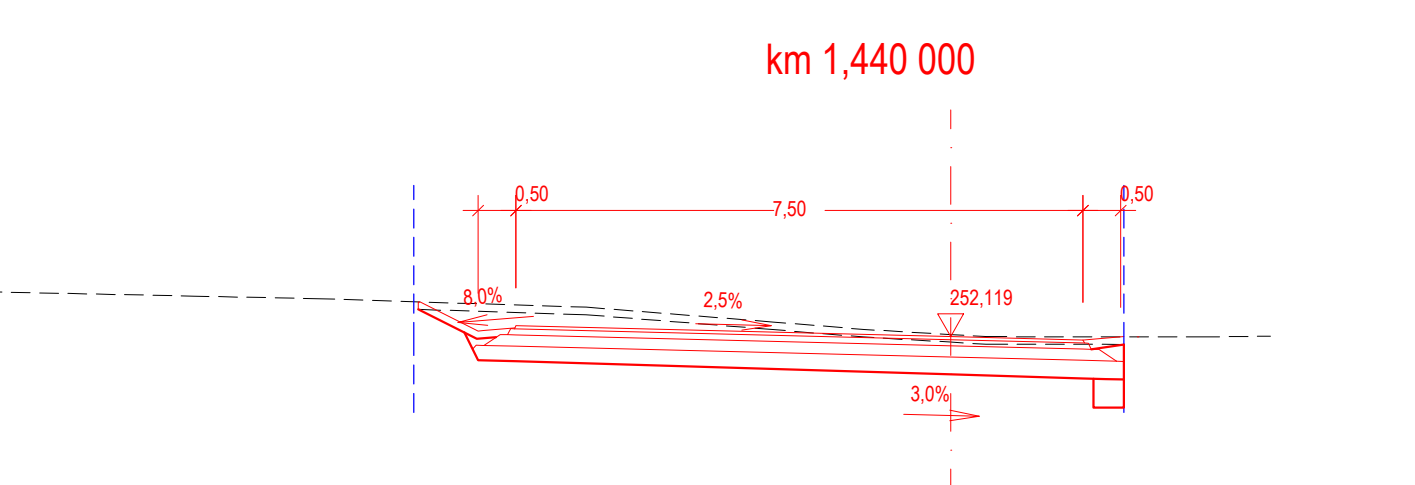

S.R. 249 m

| NOVÝ STAV | |
|-----------|--|
| TERÉN | -8,35 252,62 -5,77 252,22 -5,75 252,26 -4,82 252,51 -2,34 252,31 -1,15 252,21 0,00 252,15 0,47 252,12 3,39 252,12 4,23 252,13 |

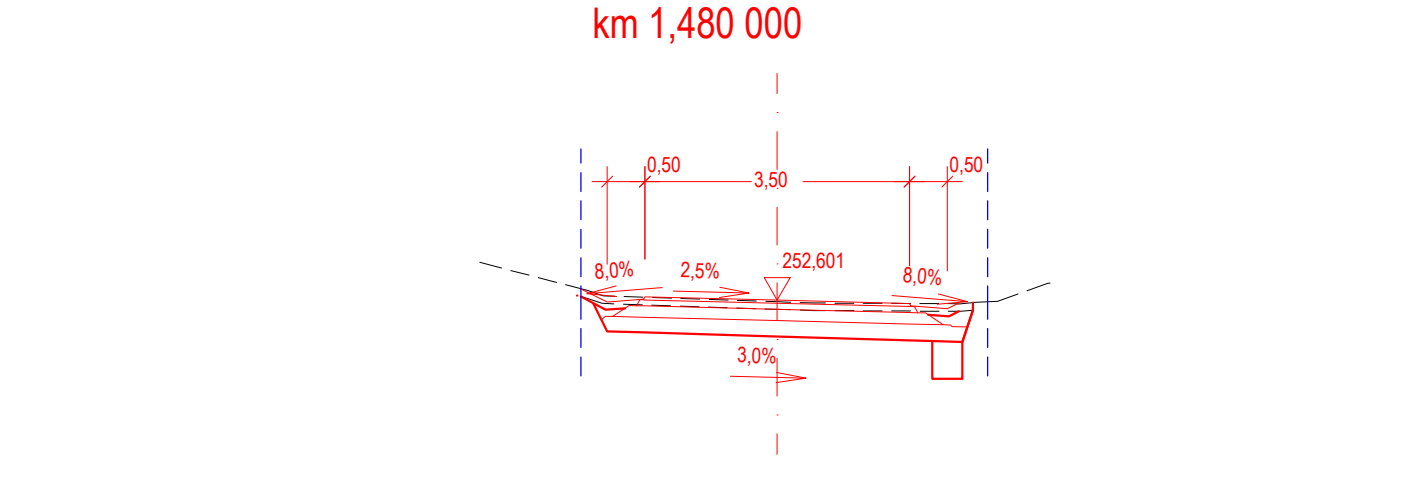

S.R. 249 m

| NOVÝ STAV | |
|-----------|---|
| TERÉN | -3,94 253,10 -2,51 252,73 -2,30 252,66 0,00 252,68 0,48 252,66 2,49 252,45 2,63 252,57 2,91 252,58 3,57 252,82 3,61 252,83 |

| | | | |
|-----------------|--|-----------|------------|
| OBJEDNATEL | Česká republika - Státní pozemkový úřad, Husinec 102411a, 130 00 Praha 3 (Pobočka Mělník) IČ: 01312774 telefon: 725 424 718 e-mail: melnik_p@spur.cz http://www.spur.cz | | |
| ZHOTOVITEL | GEOREAL spol. s r.o., Hálova 12, 301 00 Písek IČ: 40527514 telefon: 377 237 343 e-mail: georeal@georeal.cz http://www.georeal.cz | | |
| PROJEKTANT | GEOREAL spol. s r.o., Hálova 12, 301 00 Písek IČ: 40527514 telefon: 377 237 343 e-mail: georeal@georeal.cz http://www.georeal.cz | | |
| ČÁSTI SO | VYPRACOVAL | STUPĚŇ PD | DSP/PPDS |
| KRAJ | STŘEDOCESKÝ | DATUM | 09 / 2021 |
| K.Ú. | HOSTÍN U MĚLNÍKA | MĚŘITKO | 1:100 |
| STAVBA: | HOSTÍN U MĚLNÍKA - HLAVNÍ POLNÍ CESTA HC1 S DOPROVODNOU ZELENÍ | | AUTORIZACE |
| ČÁST PD: | DOKUMENTACE OBJEKTU A TECHNICKÝCH A TECHNOLOGICKÝCH ZAŘÍZENÍ | | 020302 |
| STAVBNÍ OBJEKT: | SO 101 POLNÍ CESTA HC1 + SO 301 ODVOVNĚNÍ HC1 | | 0 |
| PŘÍLOHA: | CHARAKTERISTICKÉ PŘÍČNÉ REZY (KM 1,220-1,460) | | 5,7 |