


Informativní zákres sítí **plynu** k žádosti 26208275

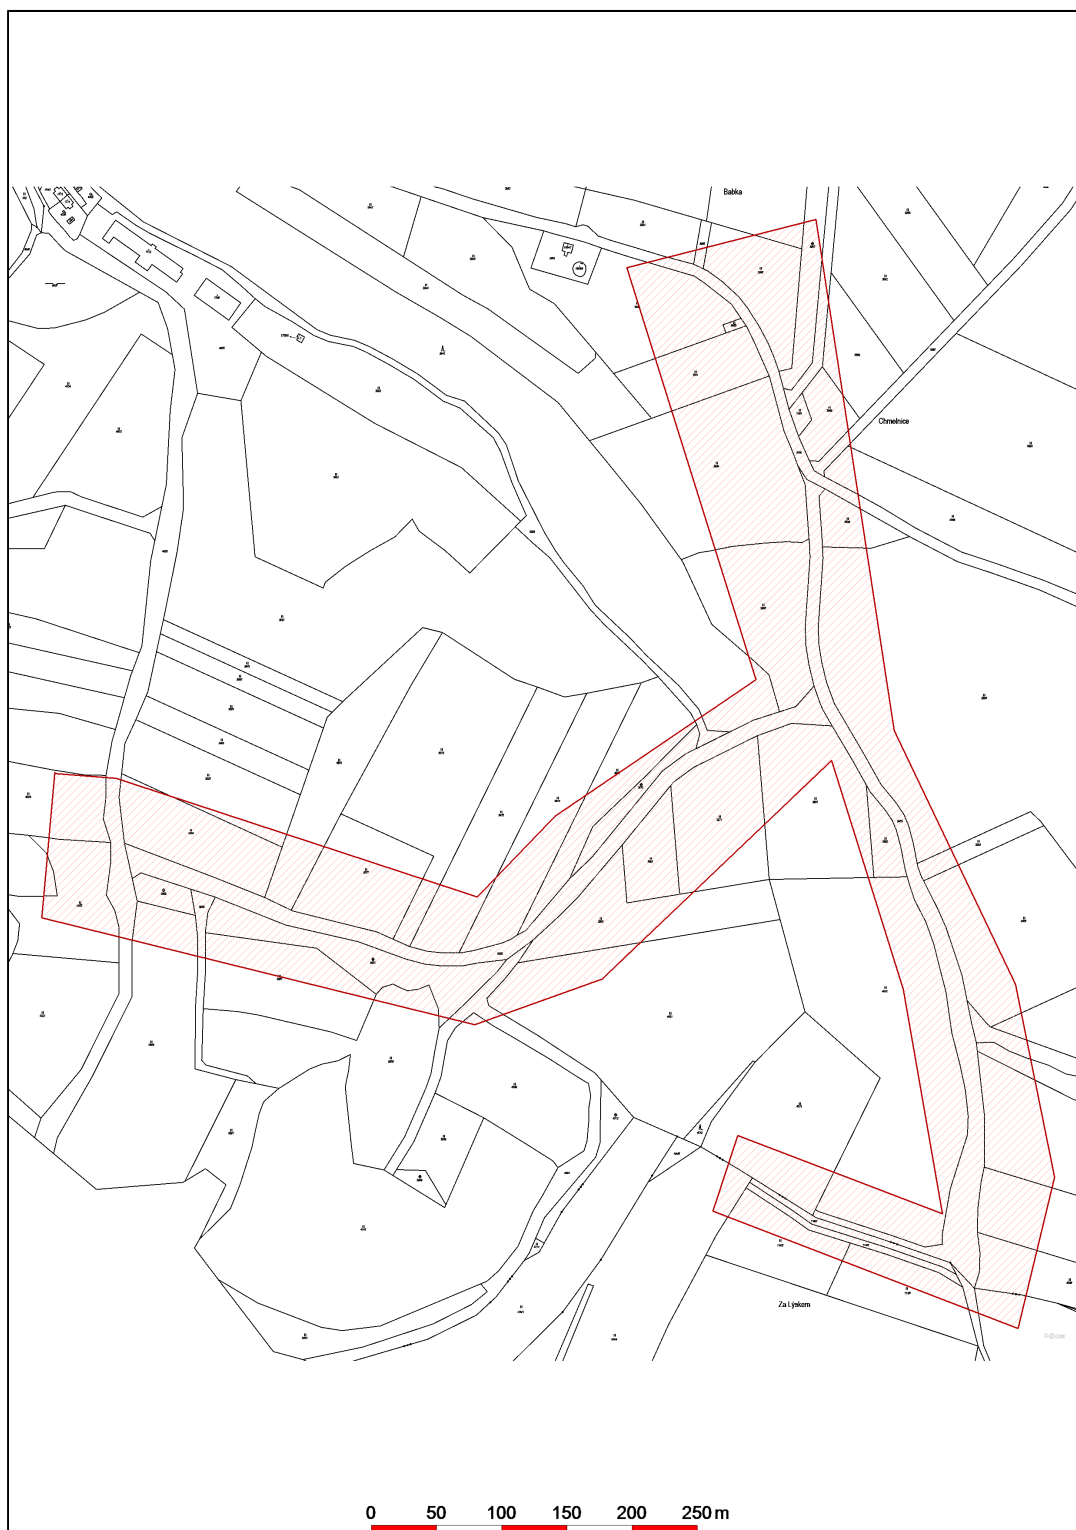

Datum 27.09.2022

eg.d

001

EG.D, a.s.
Lidická 1873/36, Černá Pole, 602 00 Brno