
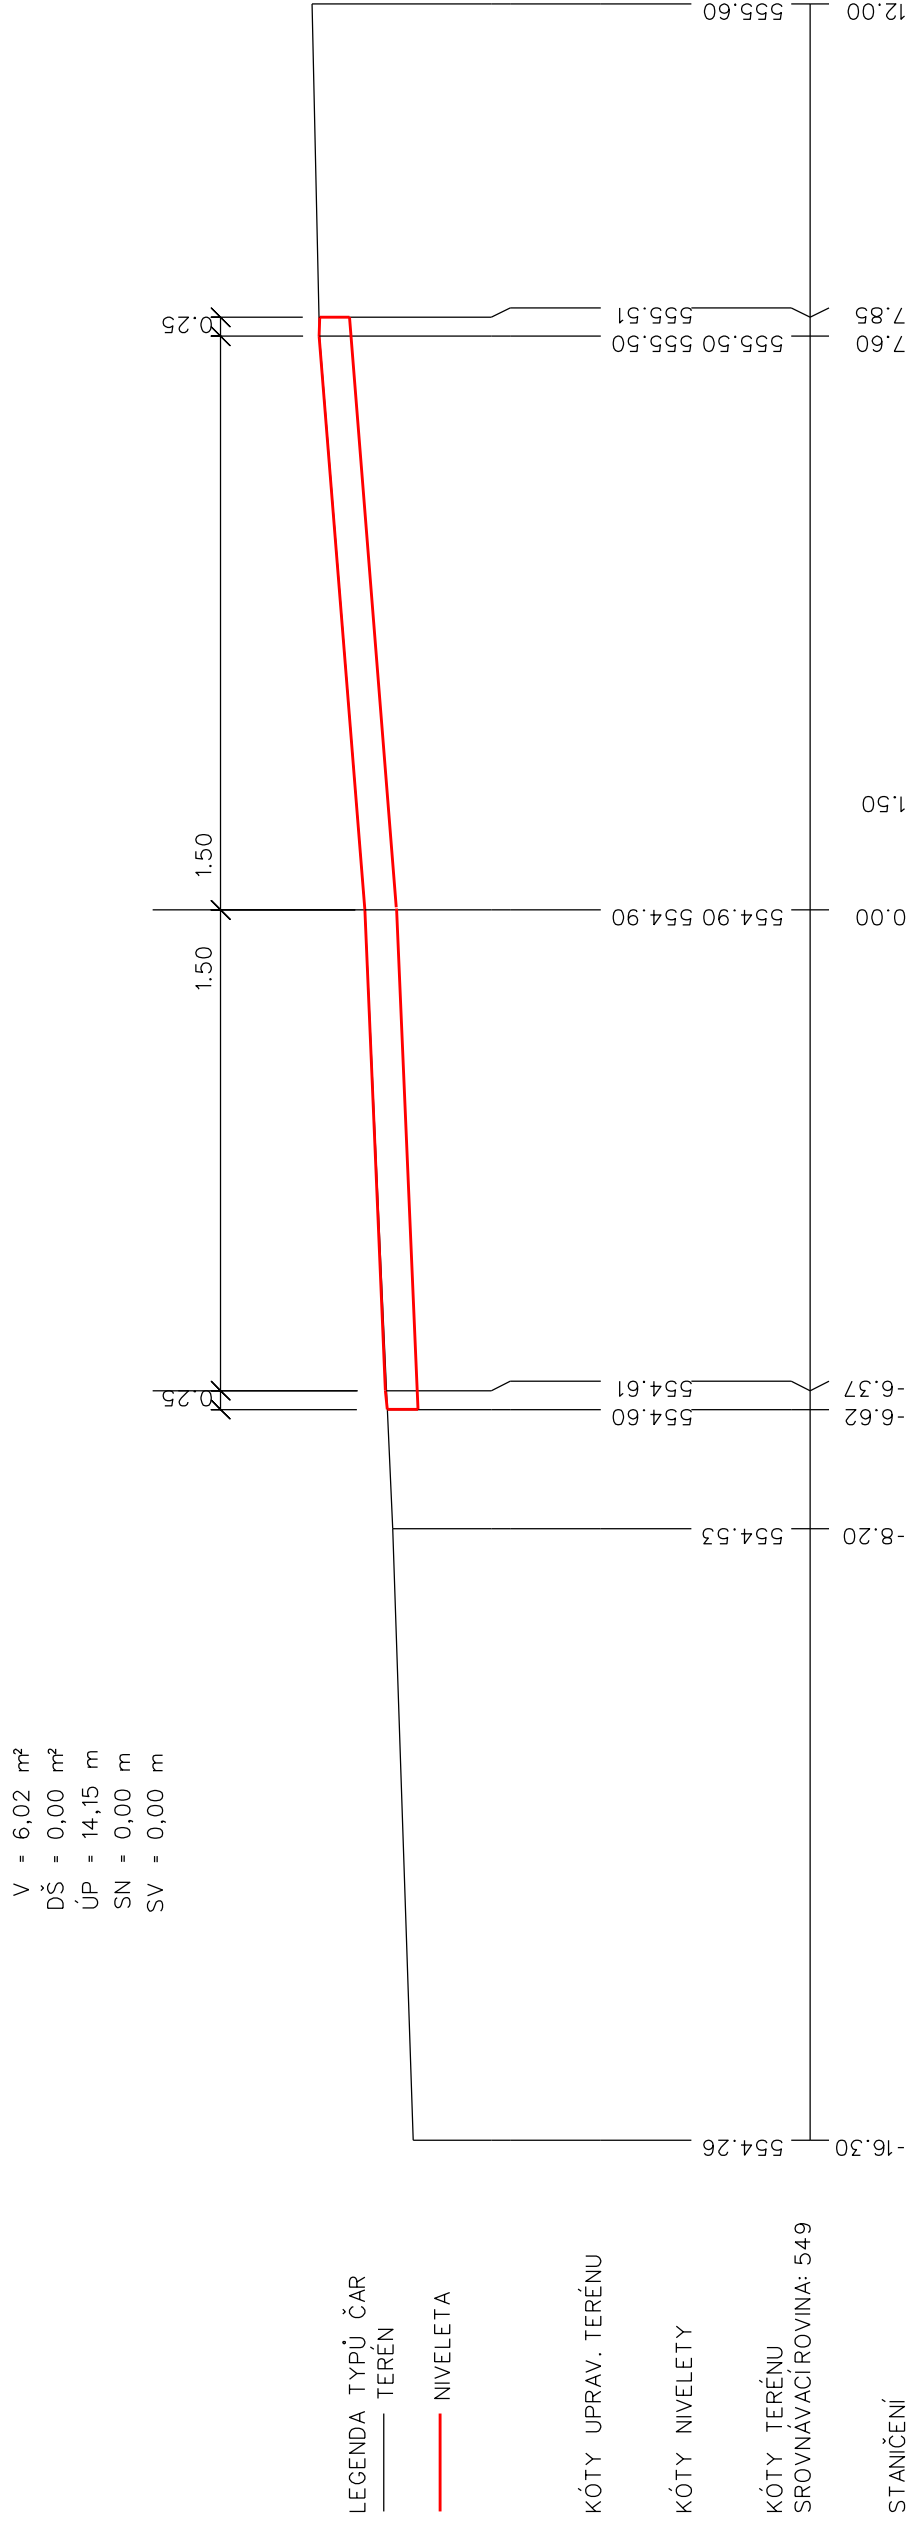



Vypracoval	Zodpovědný Projektant	Zodpovědný Zástupce	Kontrola		
Pavlíček Ondřej	Pavlíček Ondřej	Ing. Jakoubek Jaroslav	Hrdonka Tomáš		
Kraj : Vysočina			PÚsRP : Telč		
OÚ : Vystrčenovice				ROKYCANOVA 114/IV VYSOKÉ MÝTO 566 01 tel. 465 423 691 - 2  E-mail: agroprojekce@agroprojekce.cz	
Investor : SPÚ Vysočina, Fritzova 4260/4, 586 01 Jihlava					
Akce :  Polní cesta VC3-R a IP28 v k.ú. Vystrčenovice					
Obsah : Příčné řezy				Stupeň : Datum : Formát : Zak.číslo : Měřítko : Příloha :	DPS 10. 2021 20xA4 032 30/21 1:1000 D.1.1.2.3.

## VC3-R


ŘEZ 1 km 0.000 1:100




ŘEZ	2 km	0.016	1:100
-----	------	-------	-------

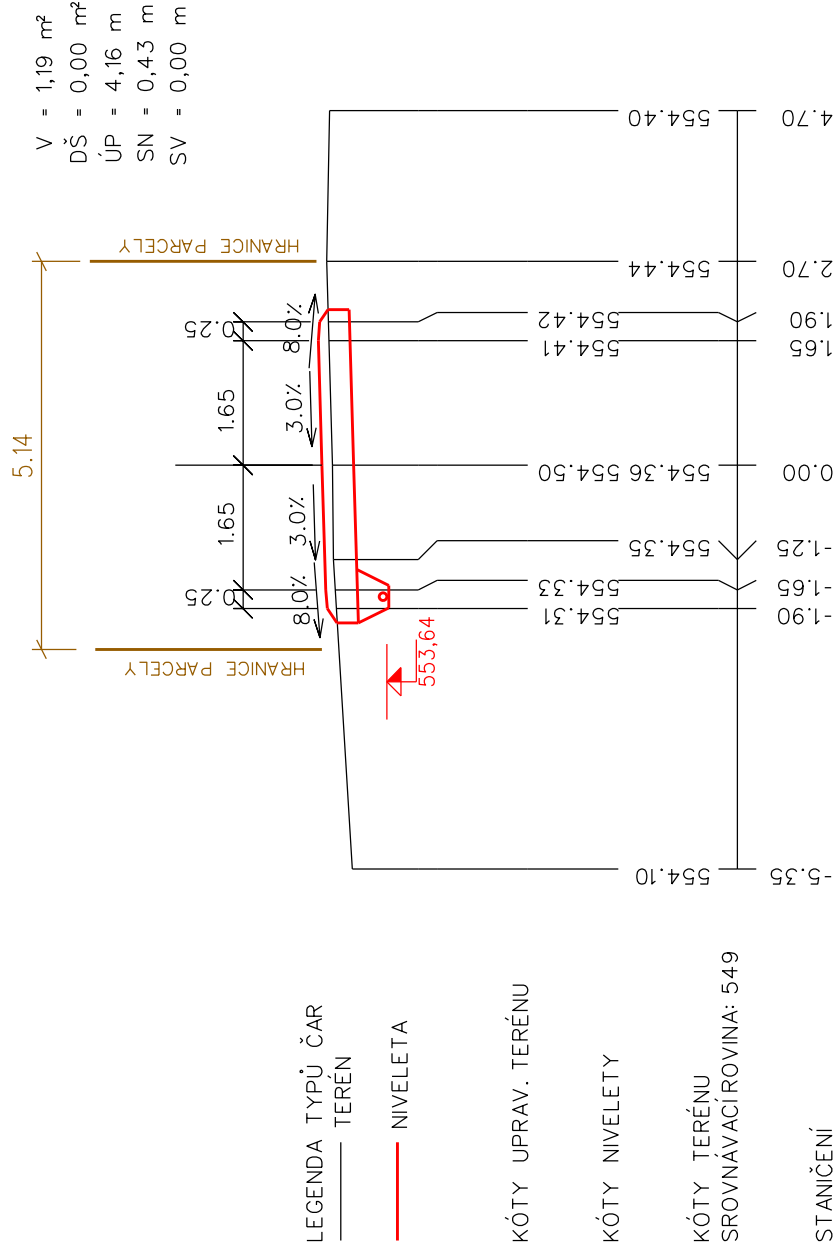


$\check{\text{R}}\check{\text{E}}\check{\text{Z}}$	3 km	0.035	1:100
--	------	-------	-------

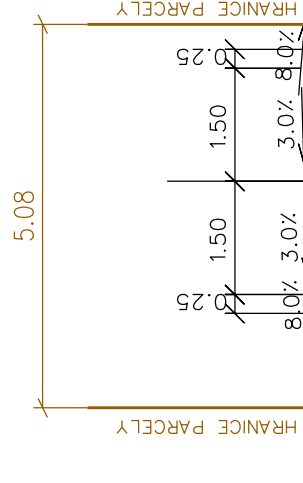


ŘEZ 4 km 0.046 1:100

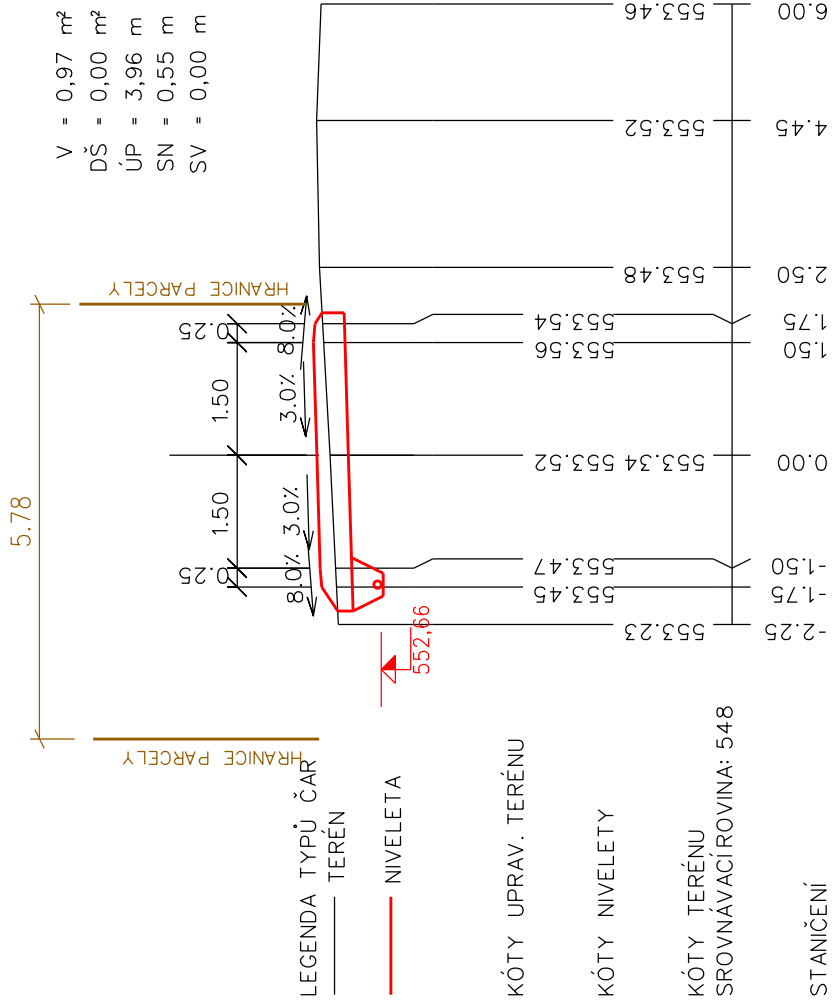


ŘEZ 6 km 0.095 1:100

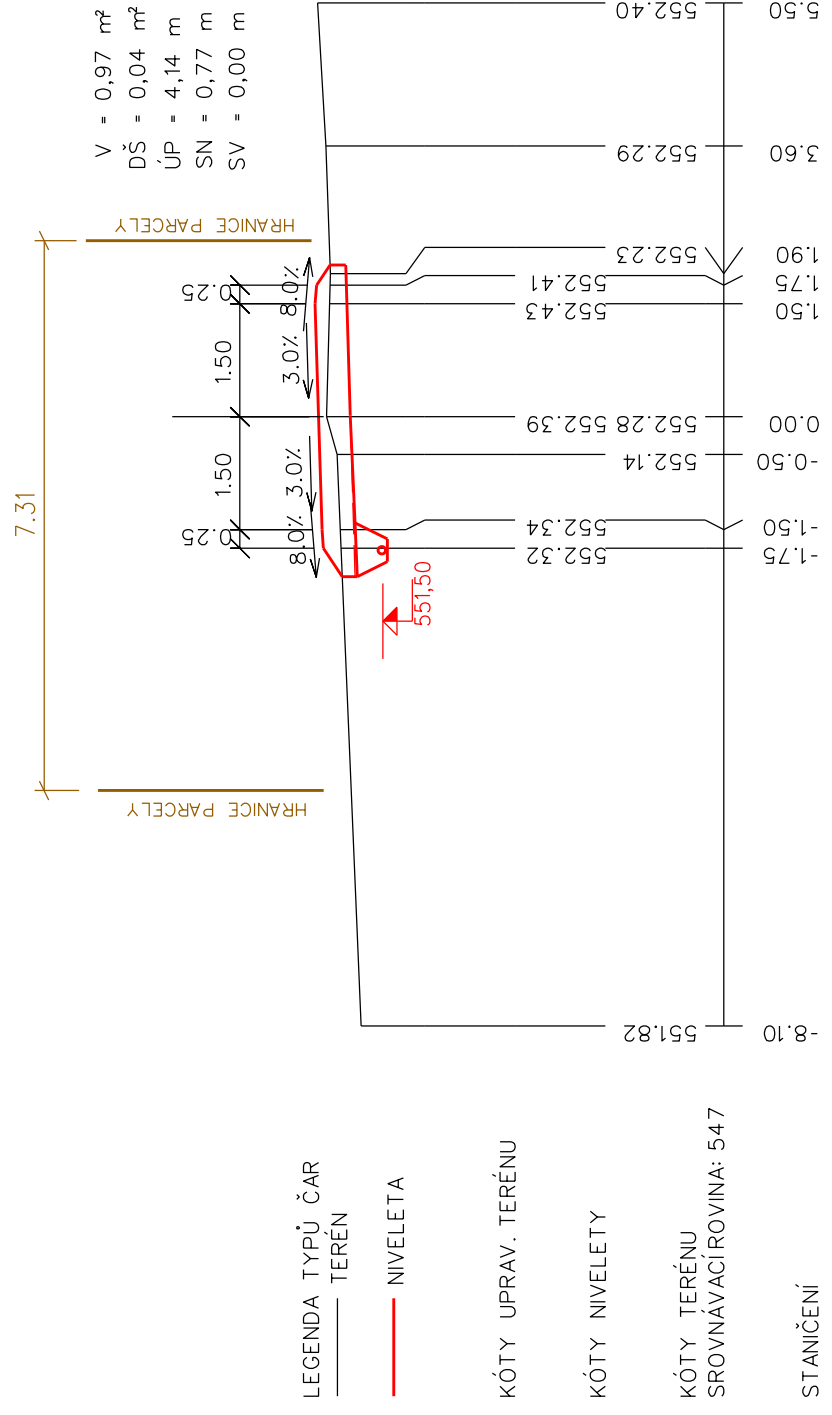

ŘEZ 7 km 0.118 1:100

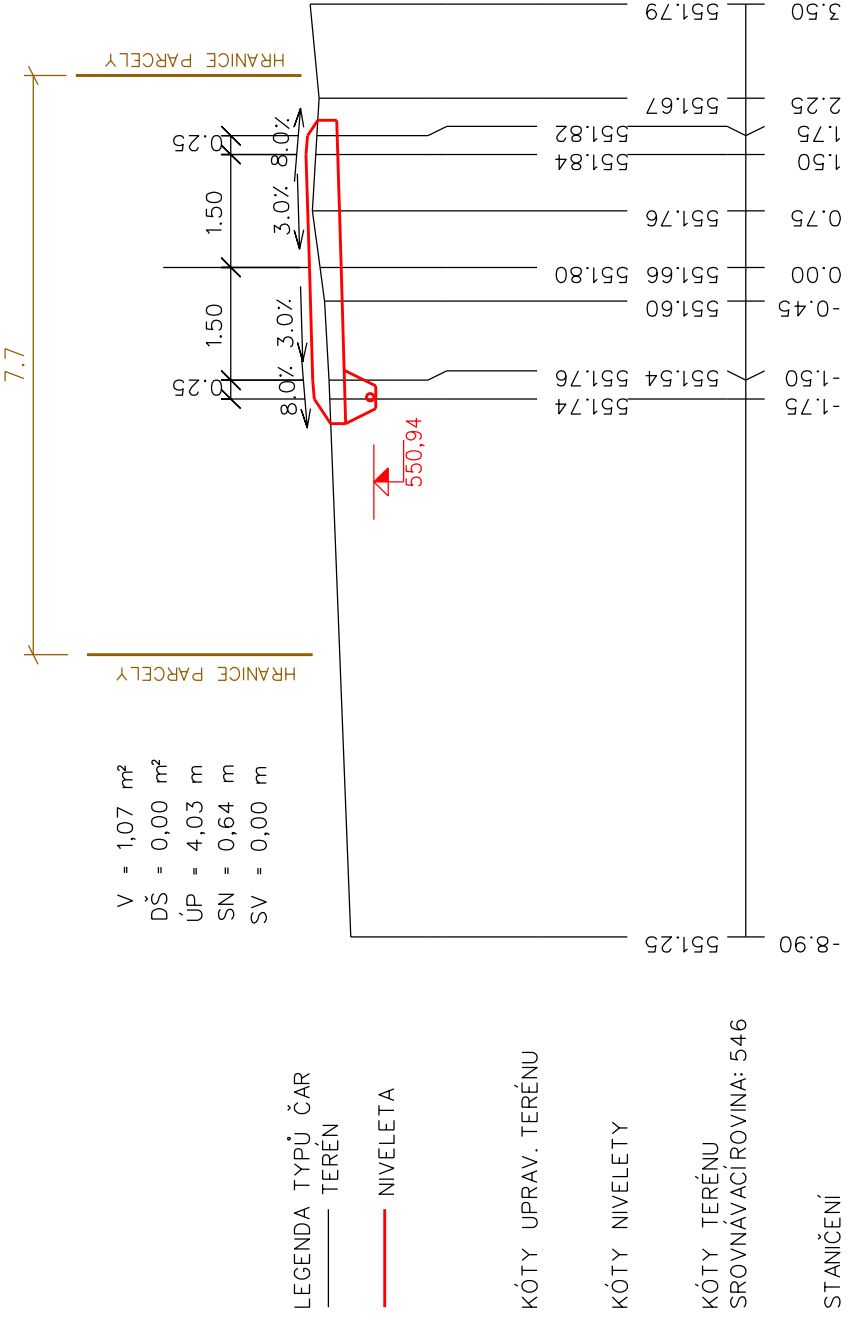


ŘEZ 5 km 0.069 1:100

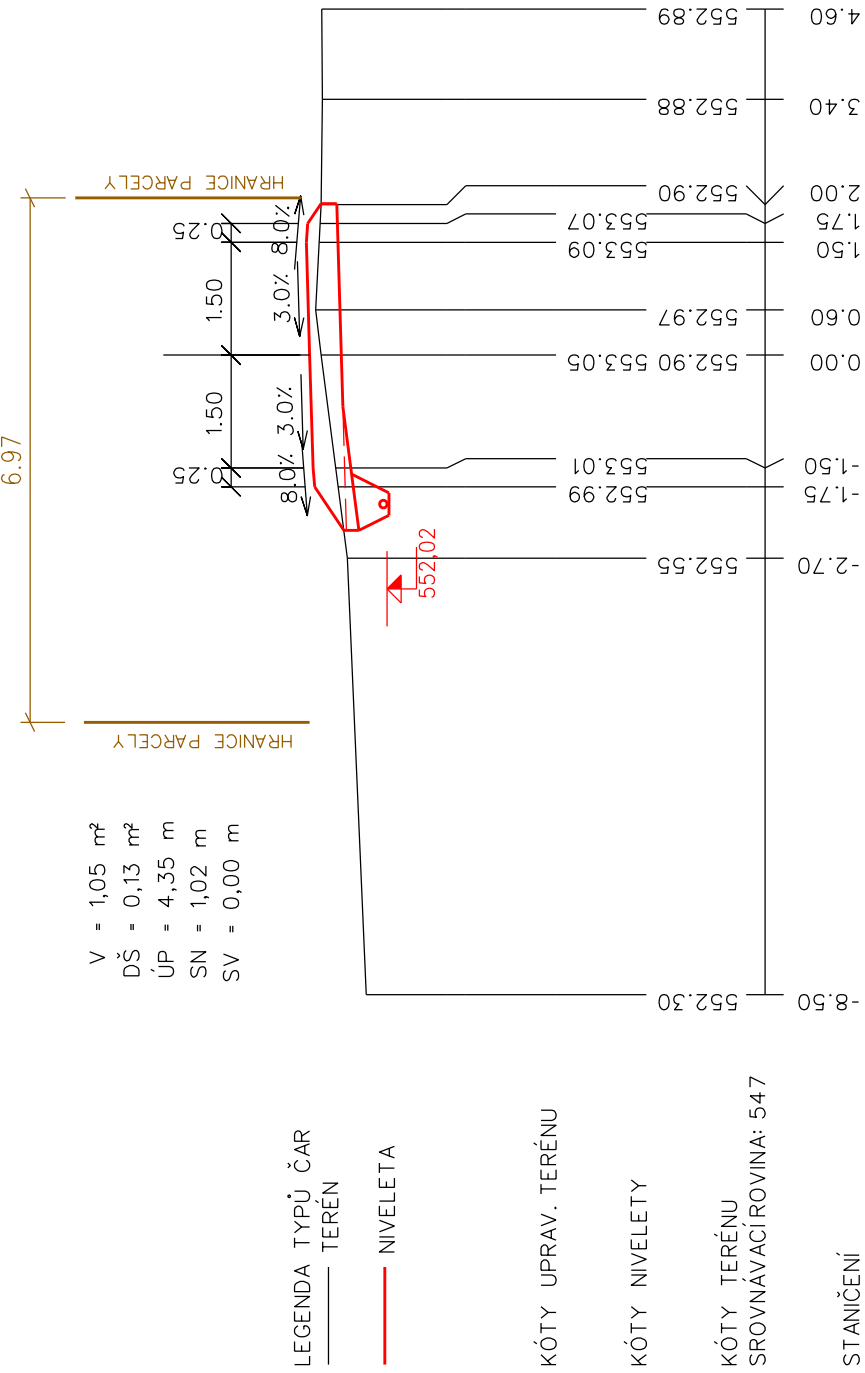


## VC3-R


ŘEZ	8 km	0.139	1:100
-----	------	-------	-------

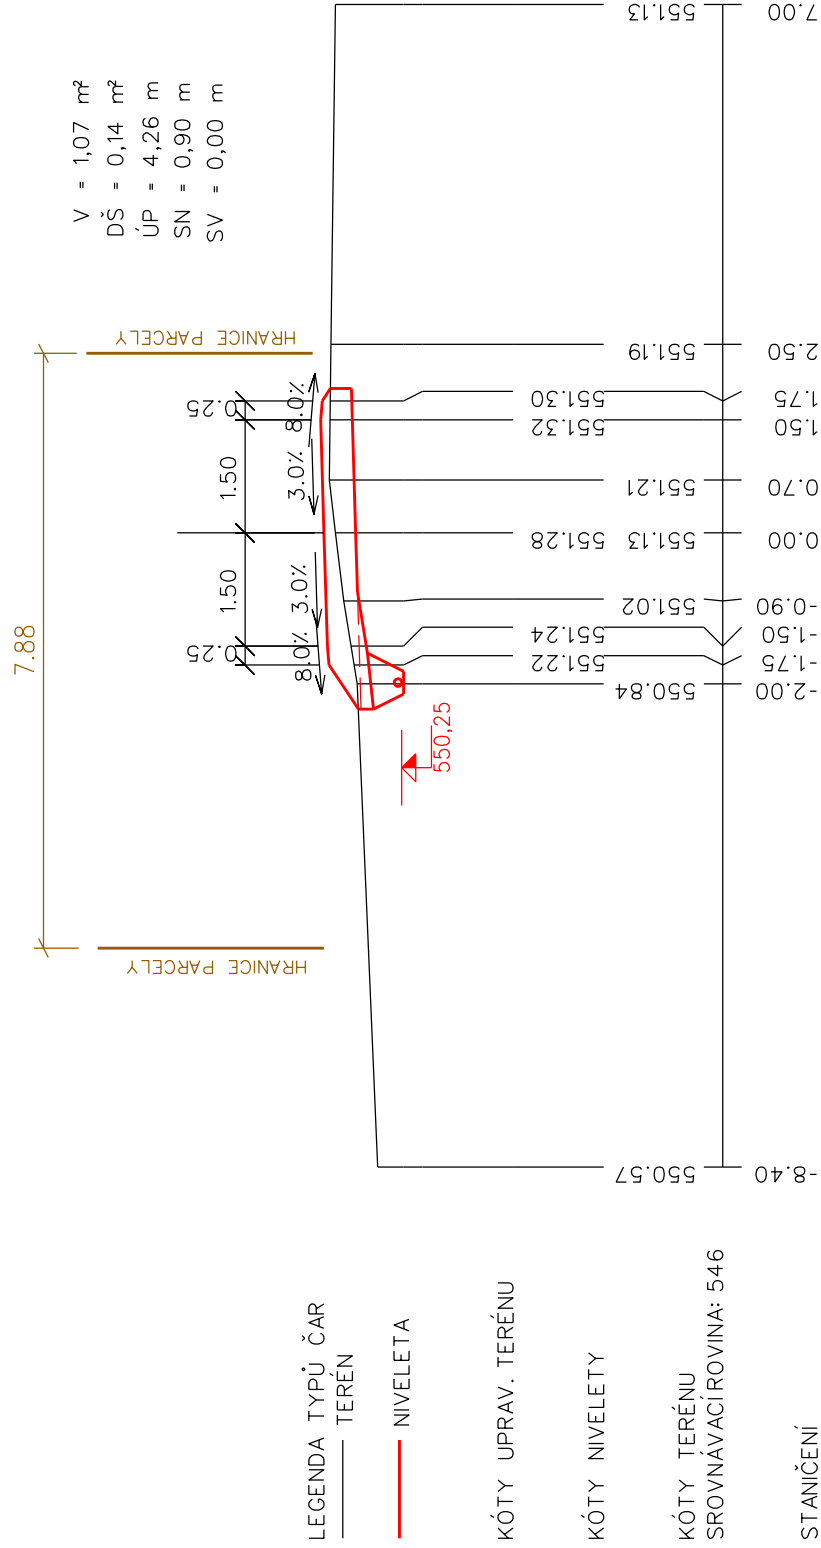


9 km	0.155	1:100
9 km	0.155	1:100




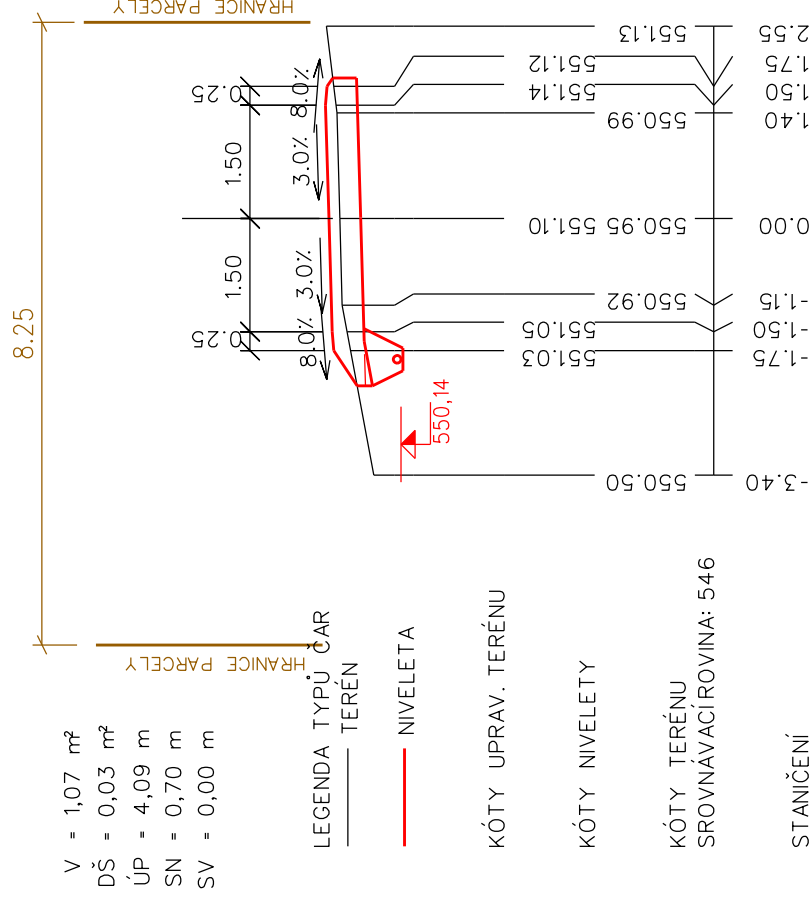






$\checkmark$ REZ	10 km	0.183	1:100
------------------	-------	-------	-------

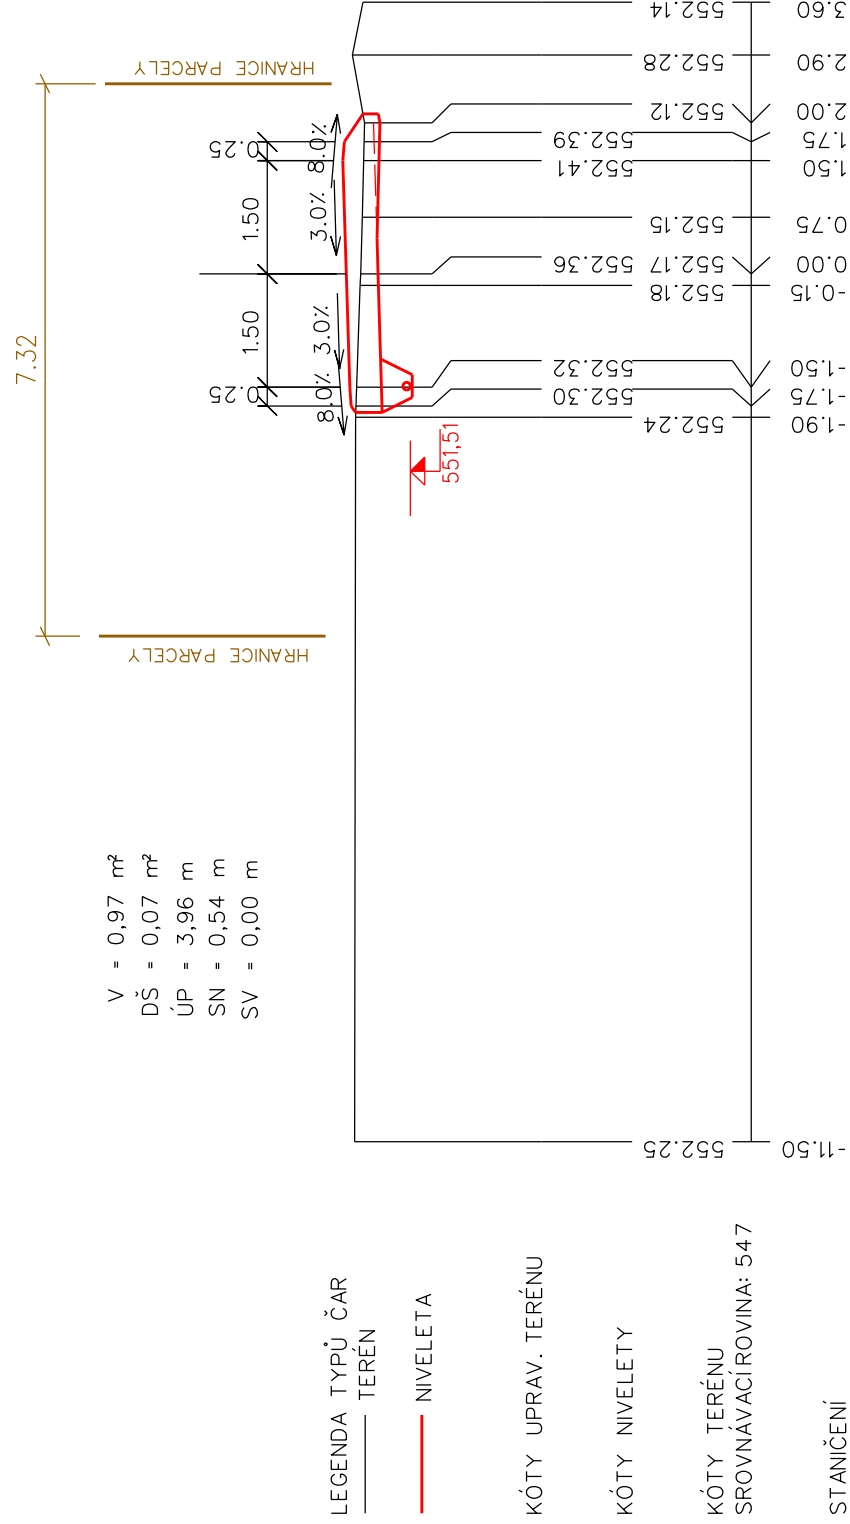

ŘEZ 11 km 0.210 1:100

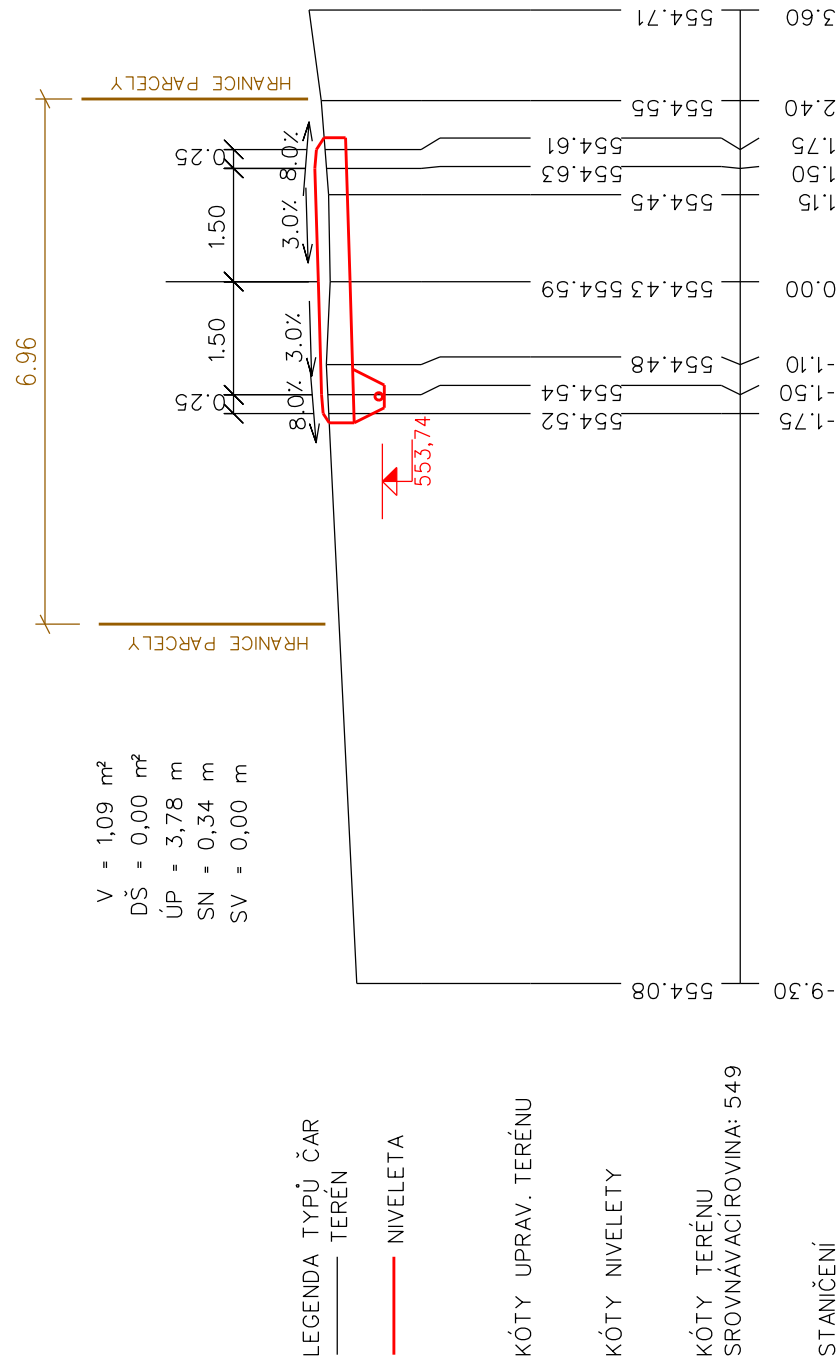


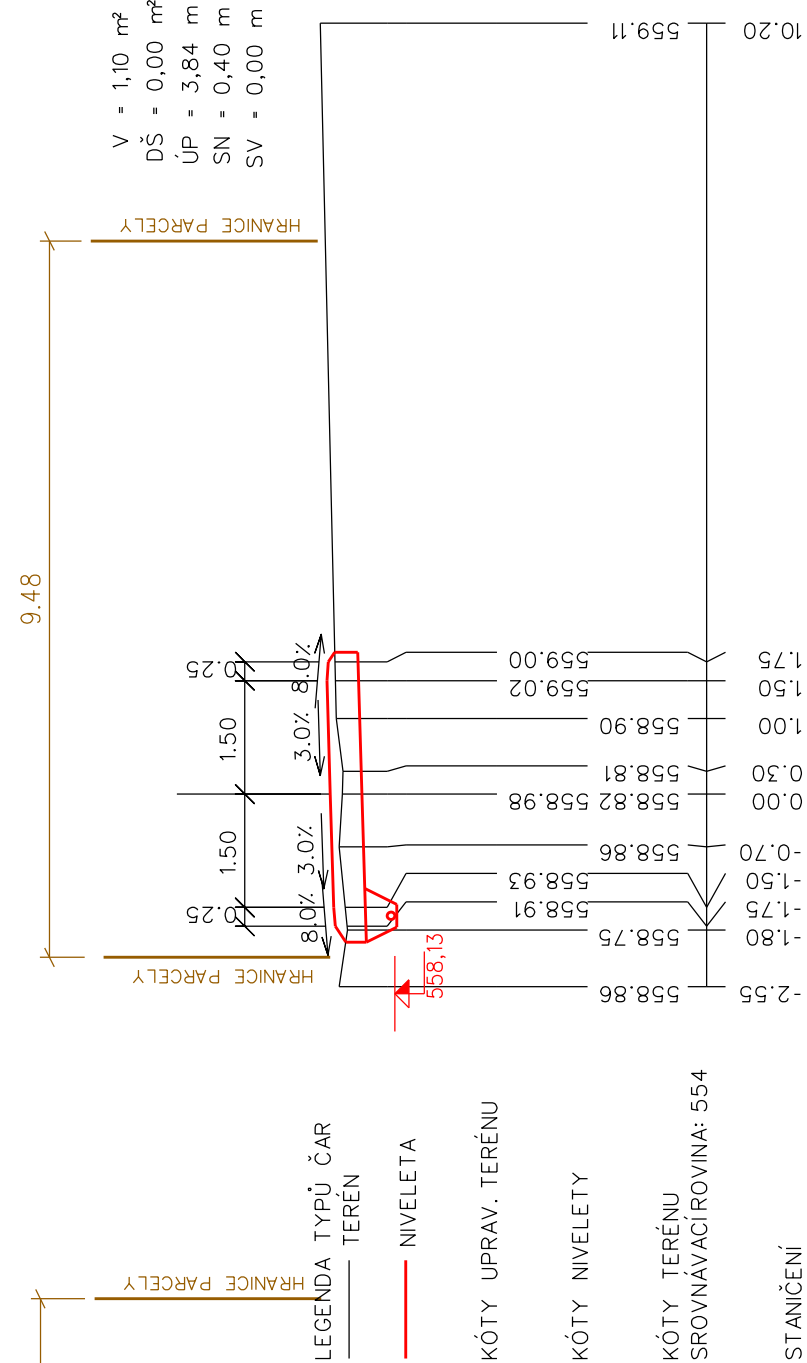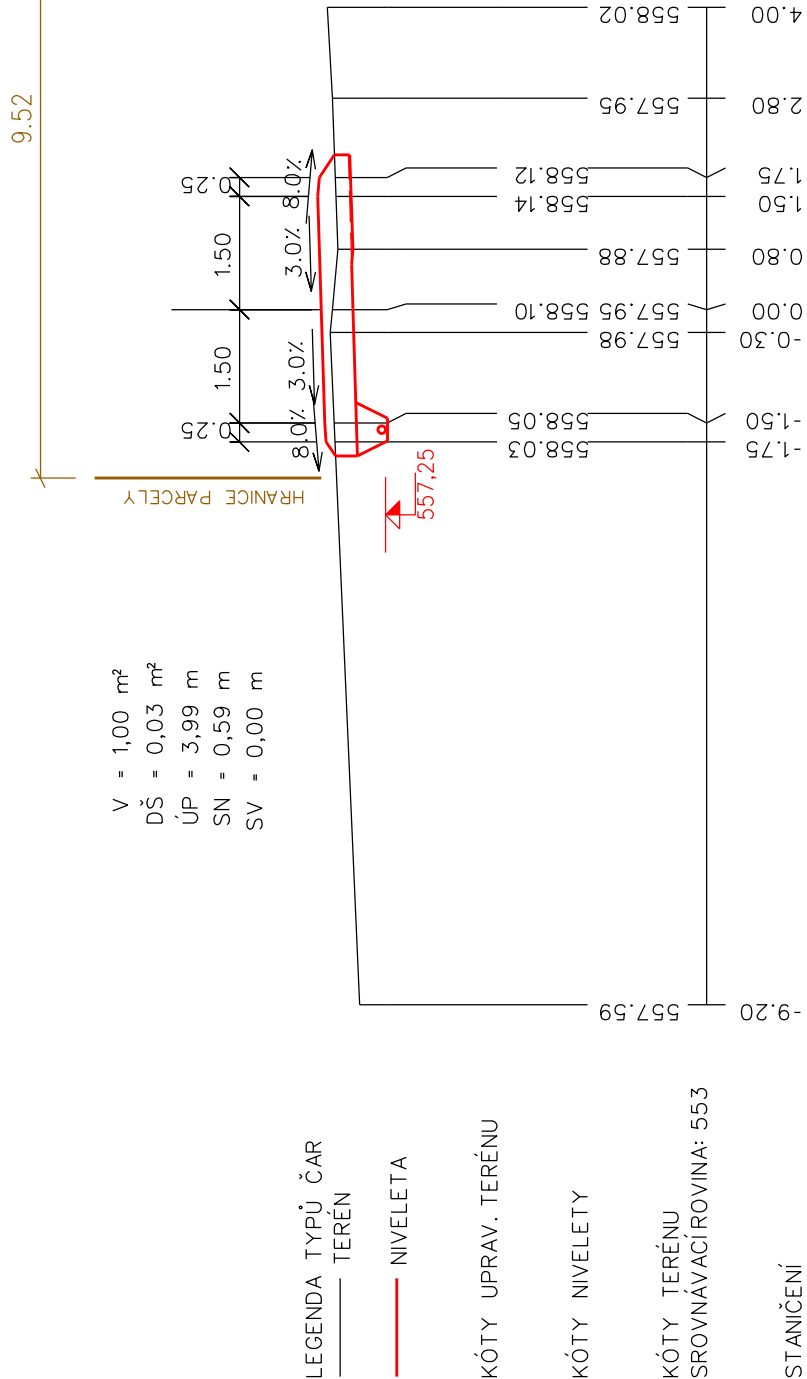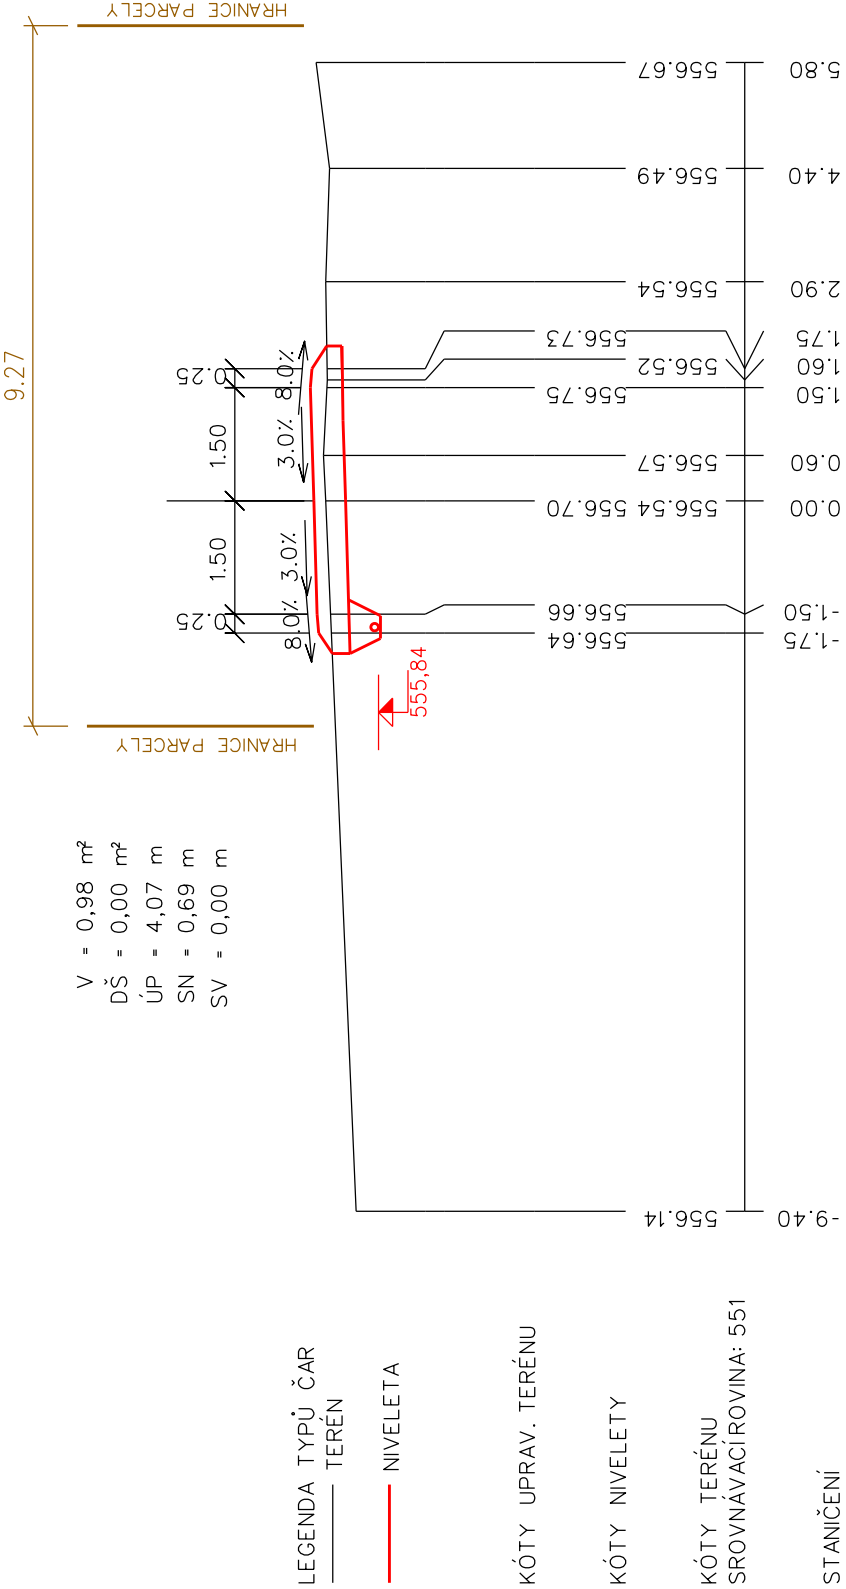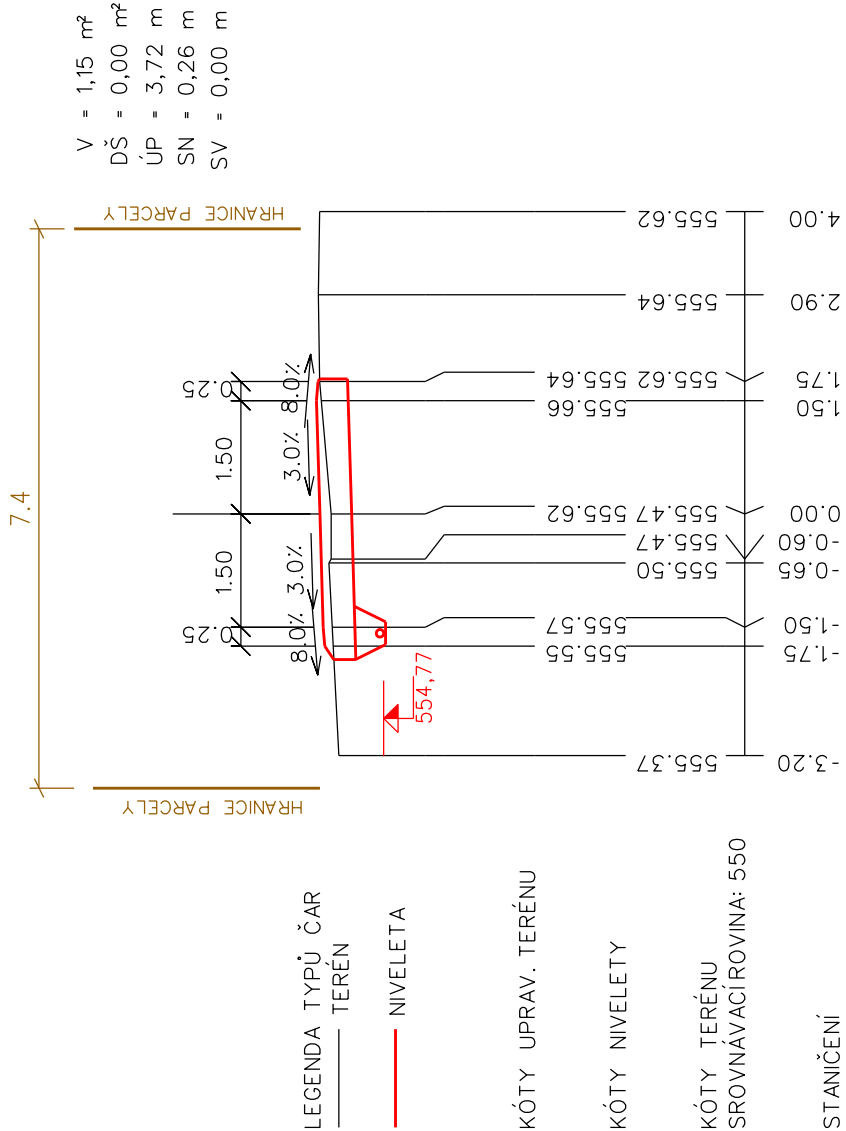

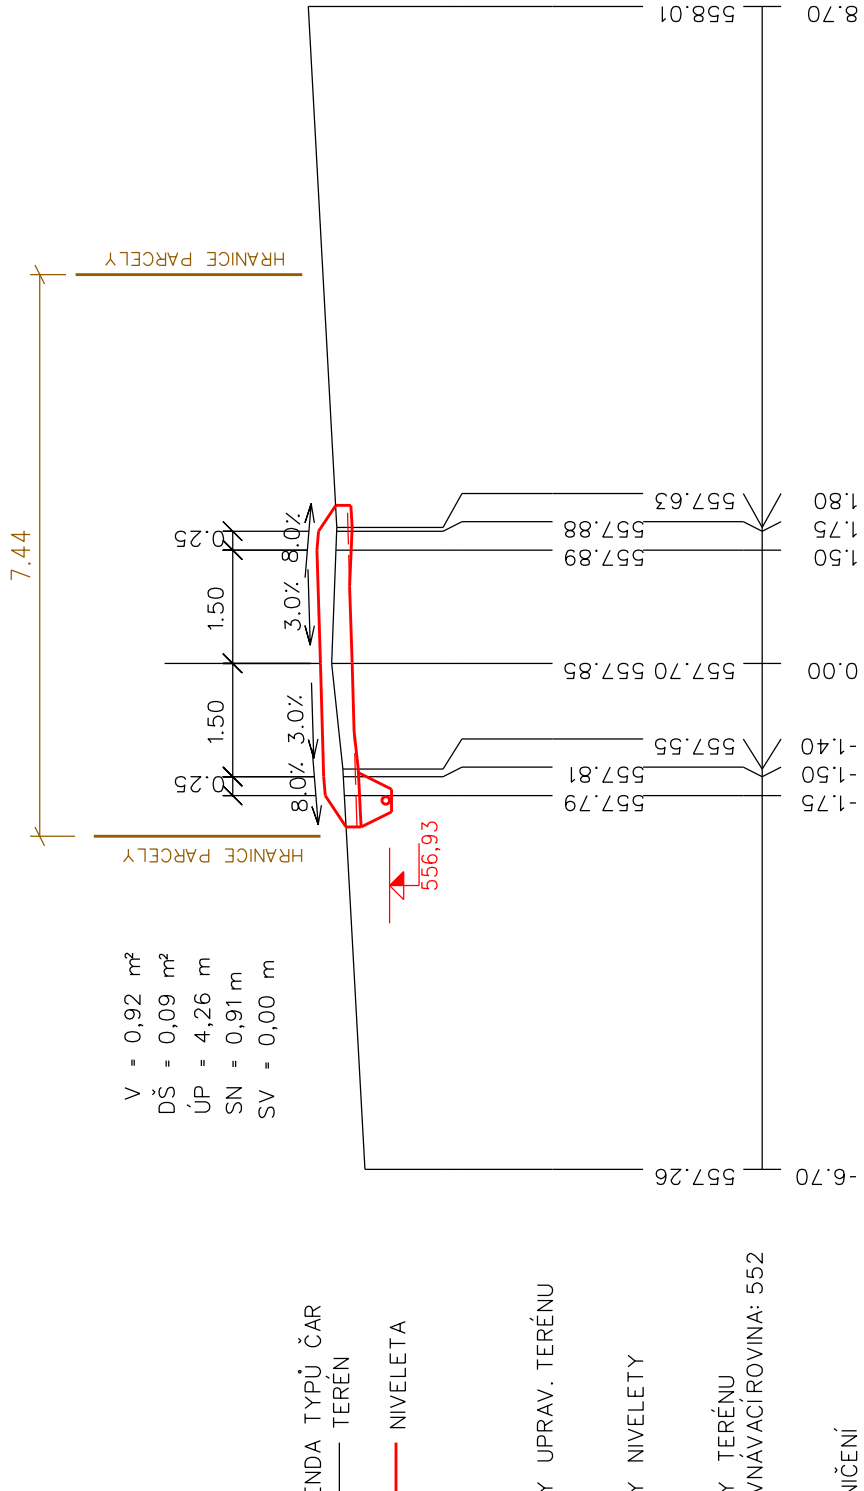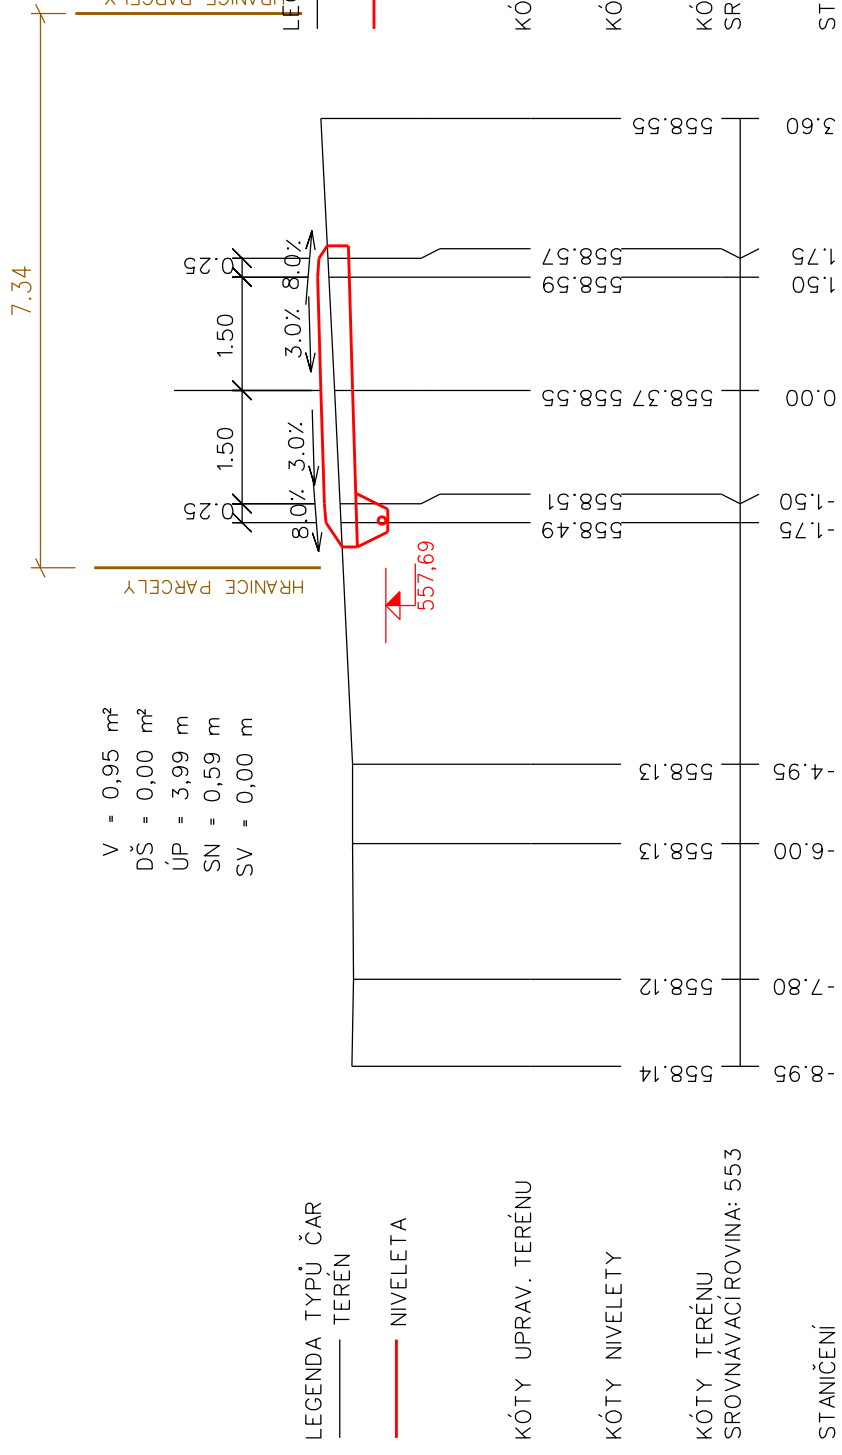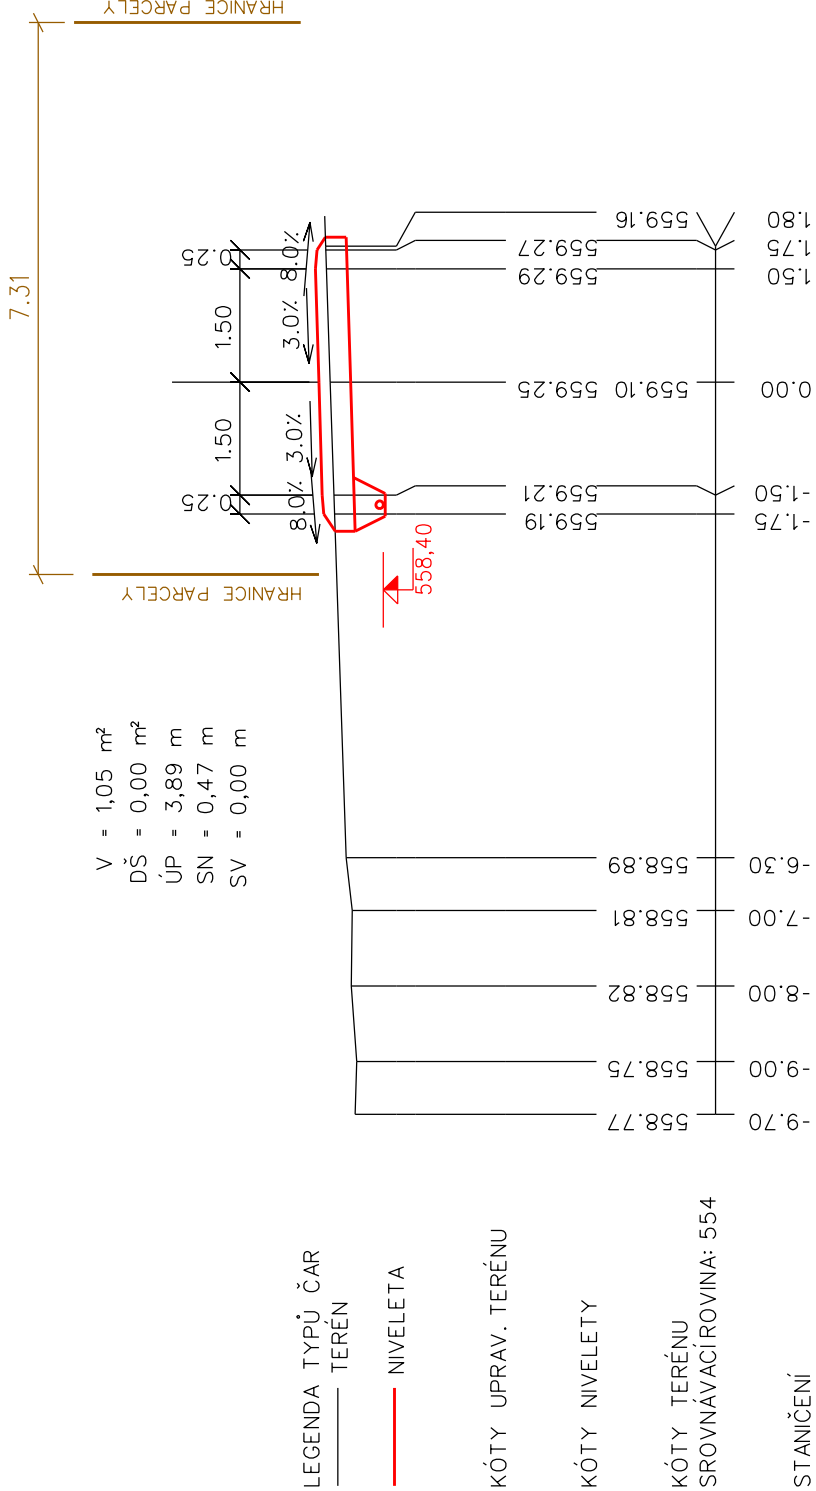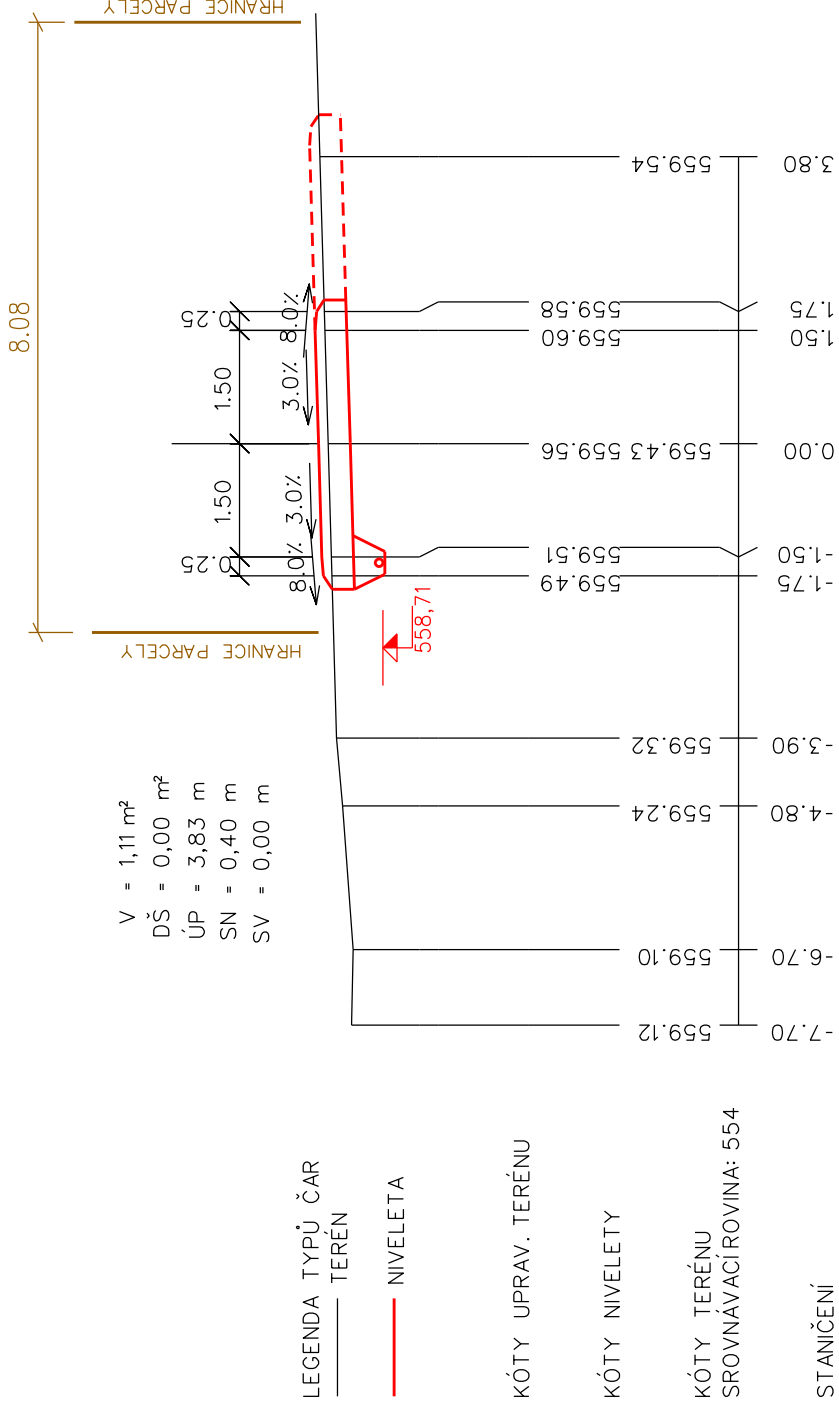





ŘEZ 24 km 0.587 1:100

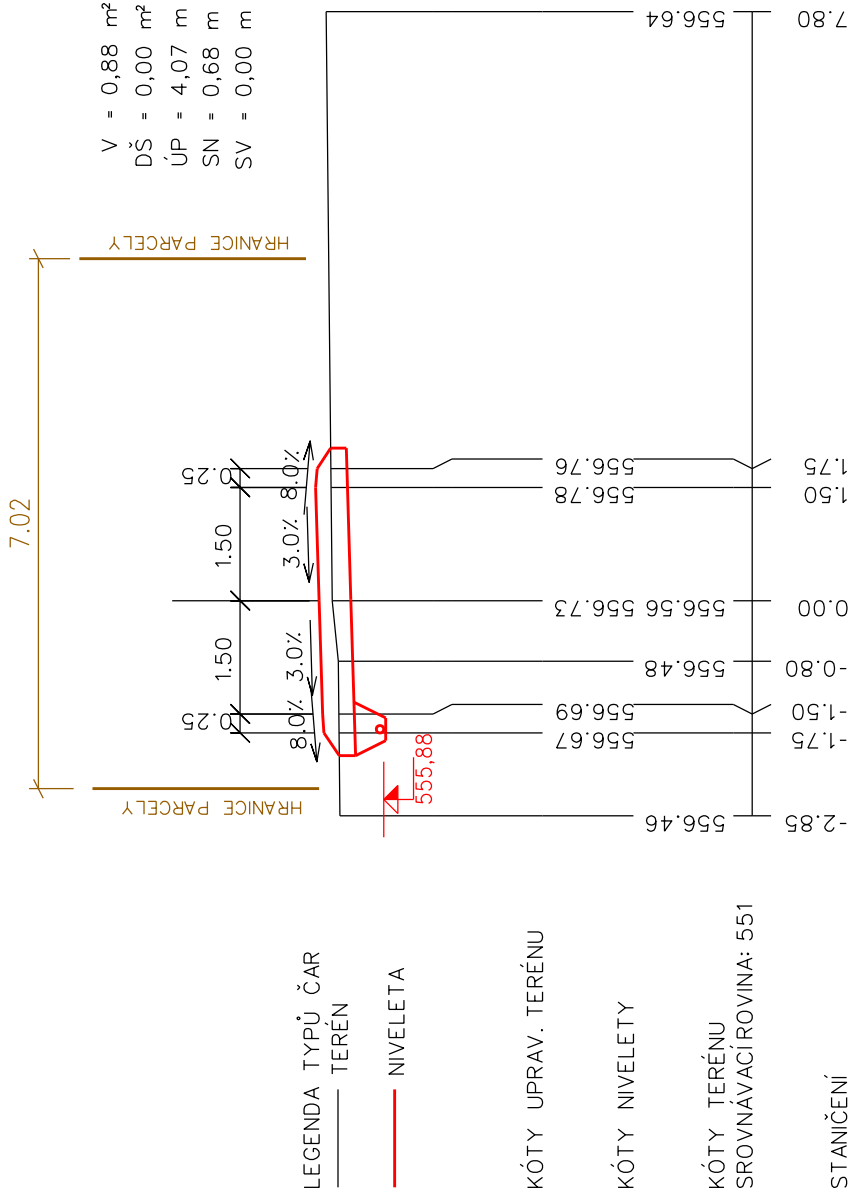


ŘEZ 26 km 0.639 1:100

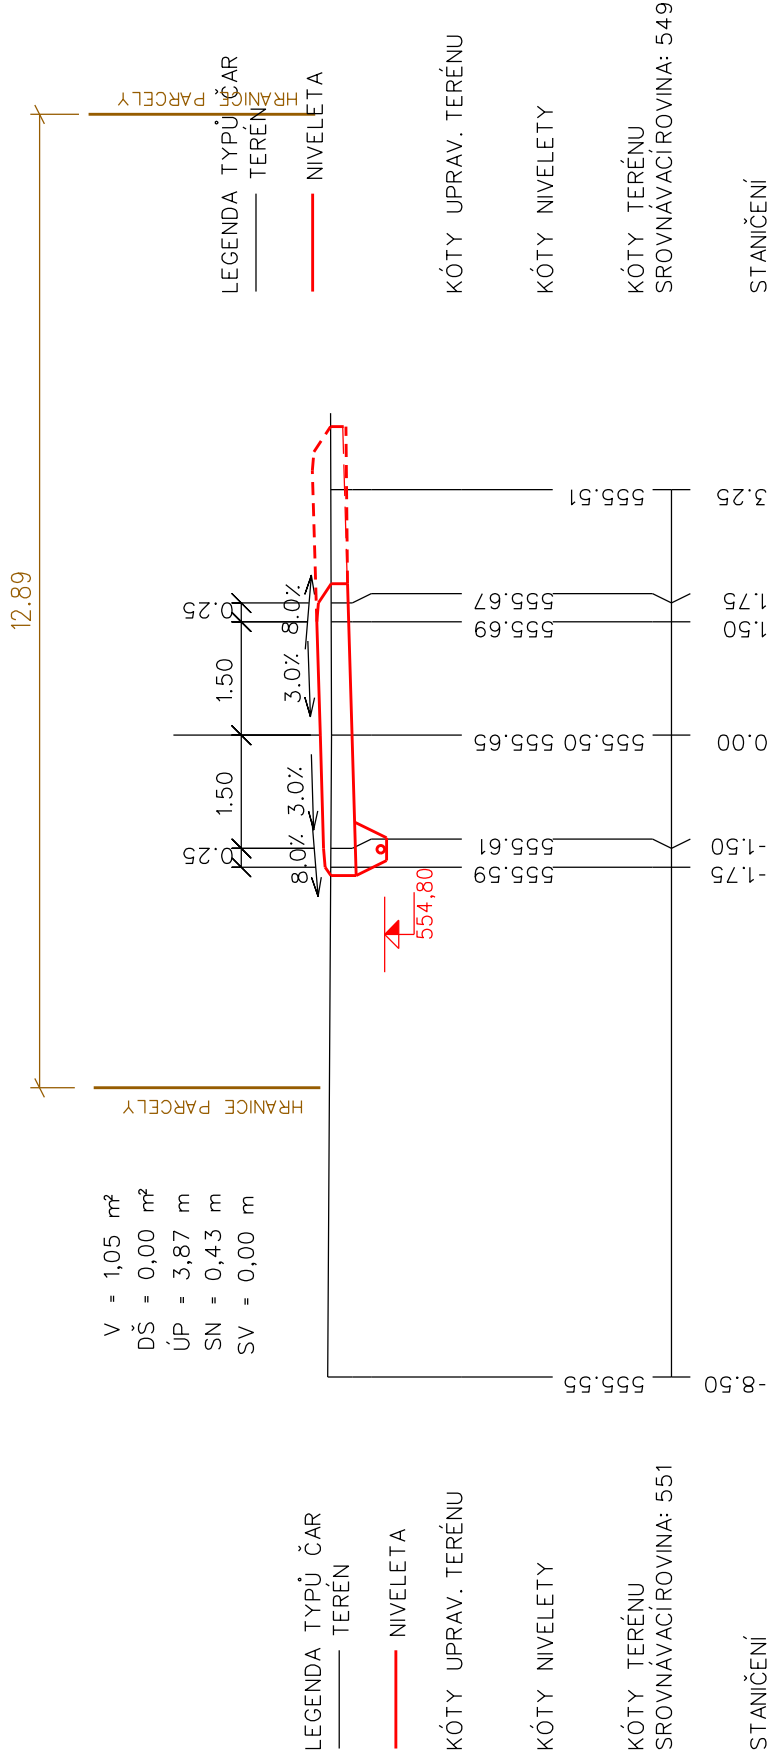

ŘEZ 27 km 0.692 1:100

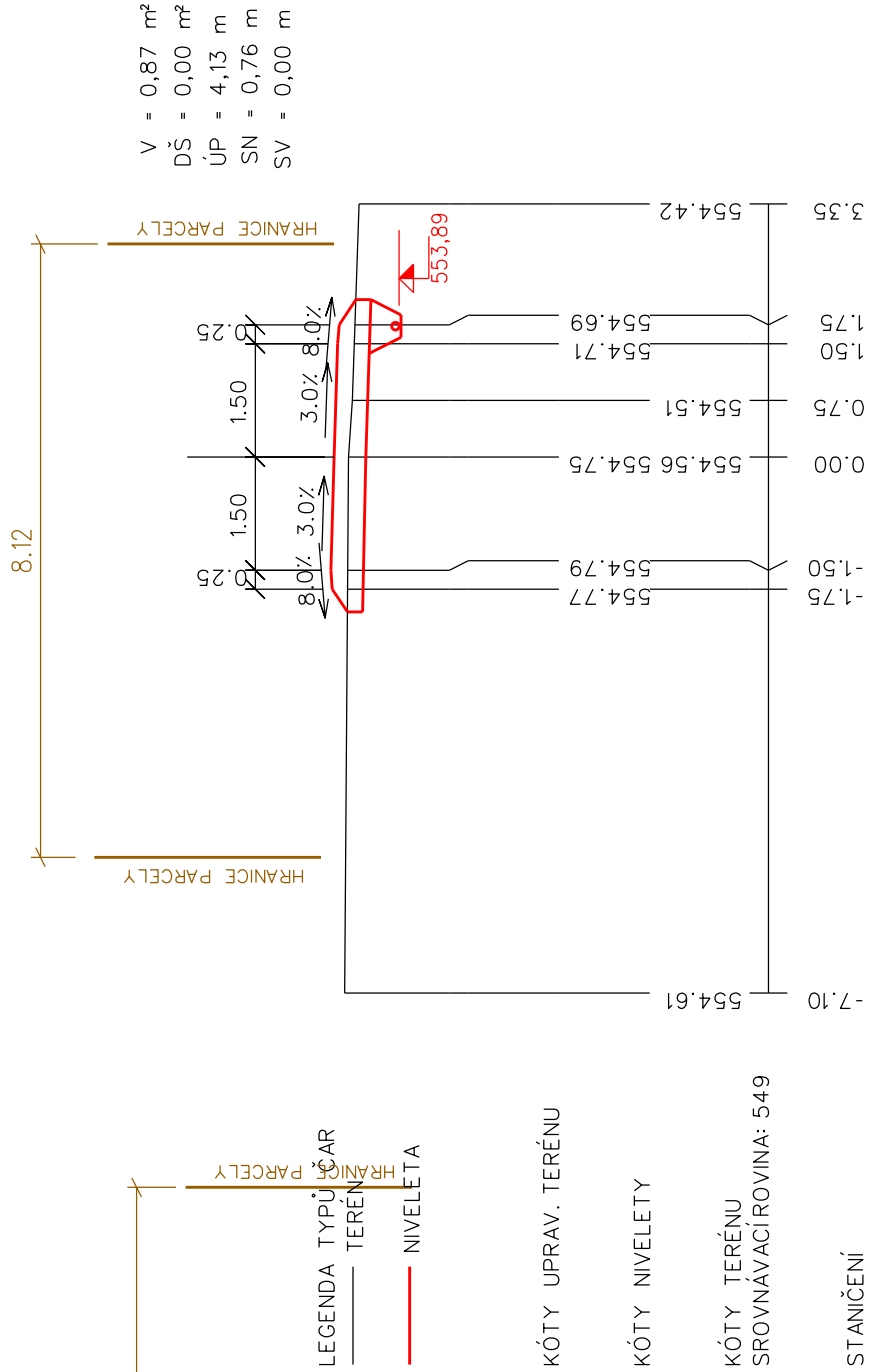


ŘEZ 25 km 0.621 1:100

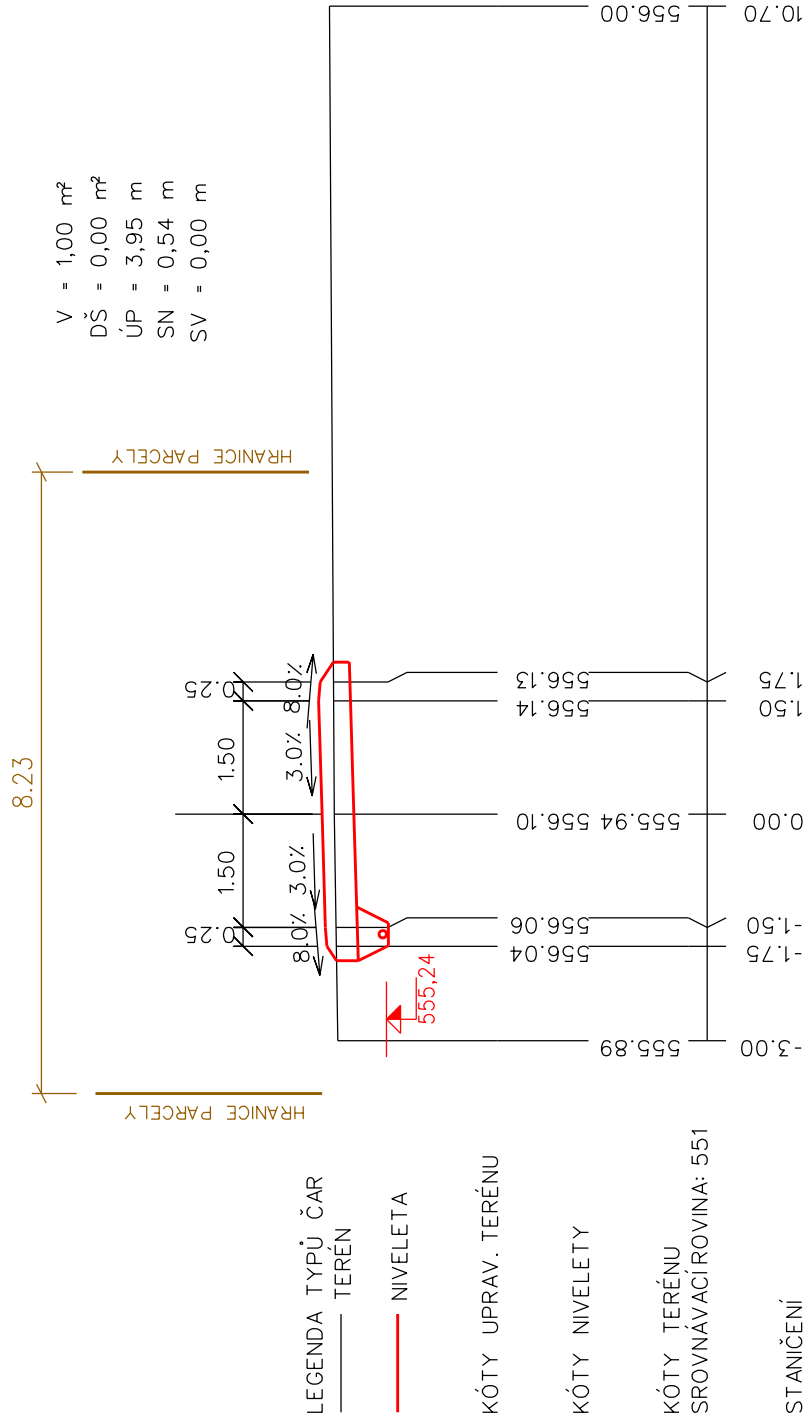




## VC3-R


ŘEZ	28 km	0.725	1:100
-----	-------	-------	-------

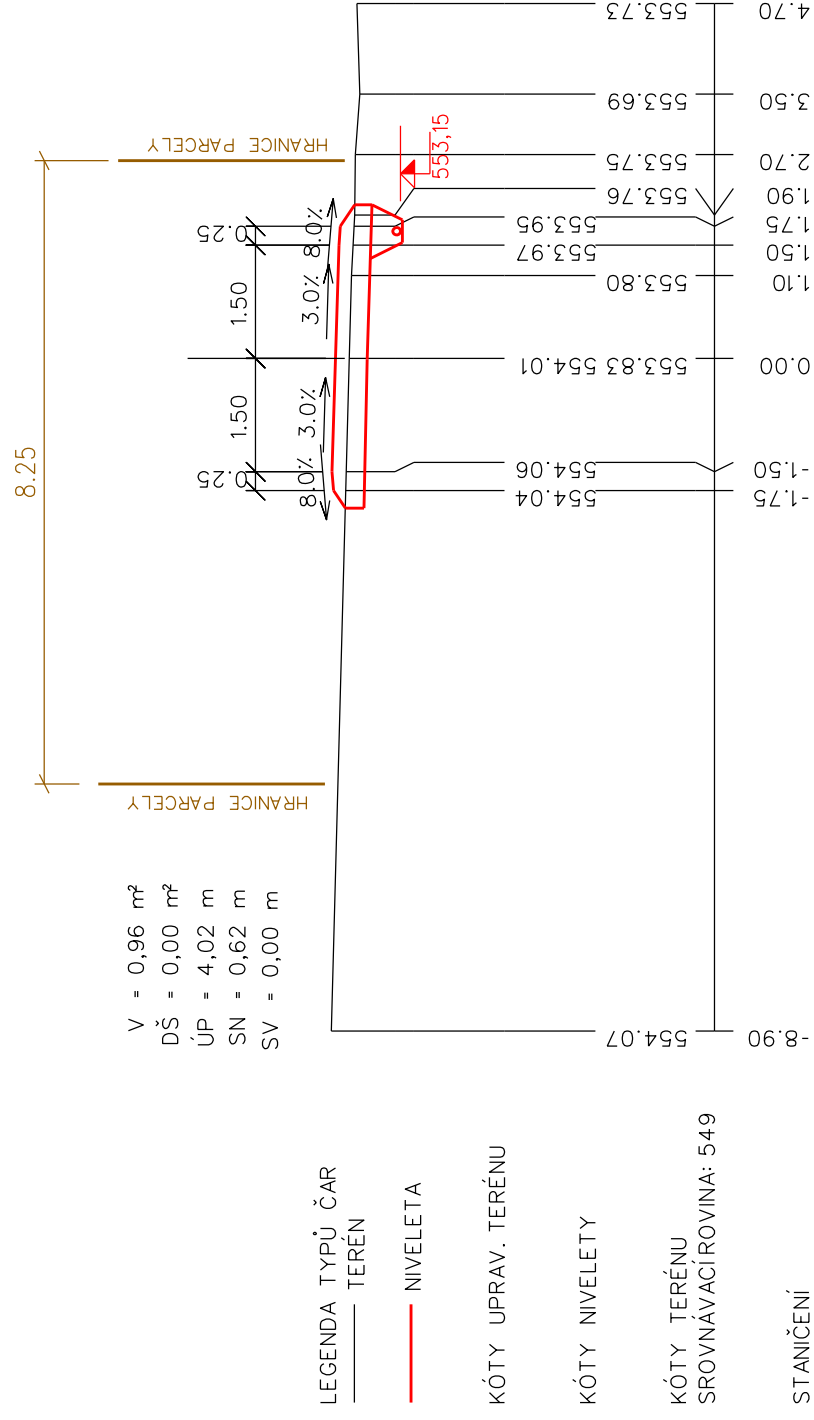


ŘEZ	29 km	0.757	1:100
-----	-------	-------	-------




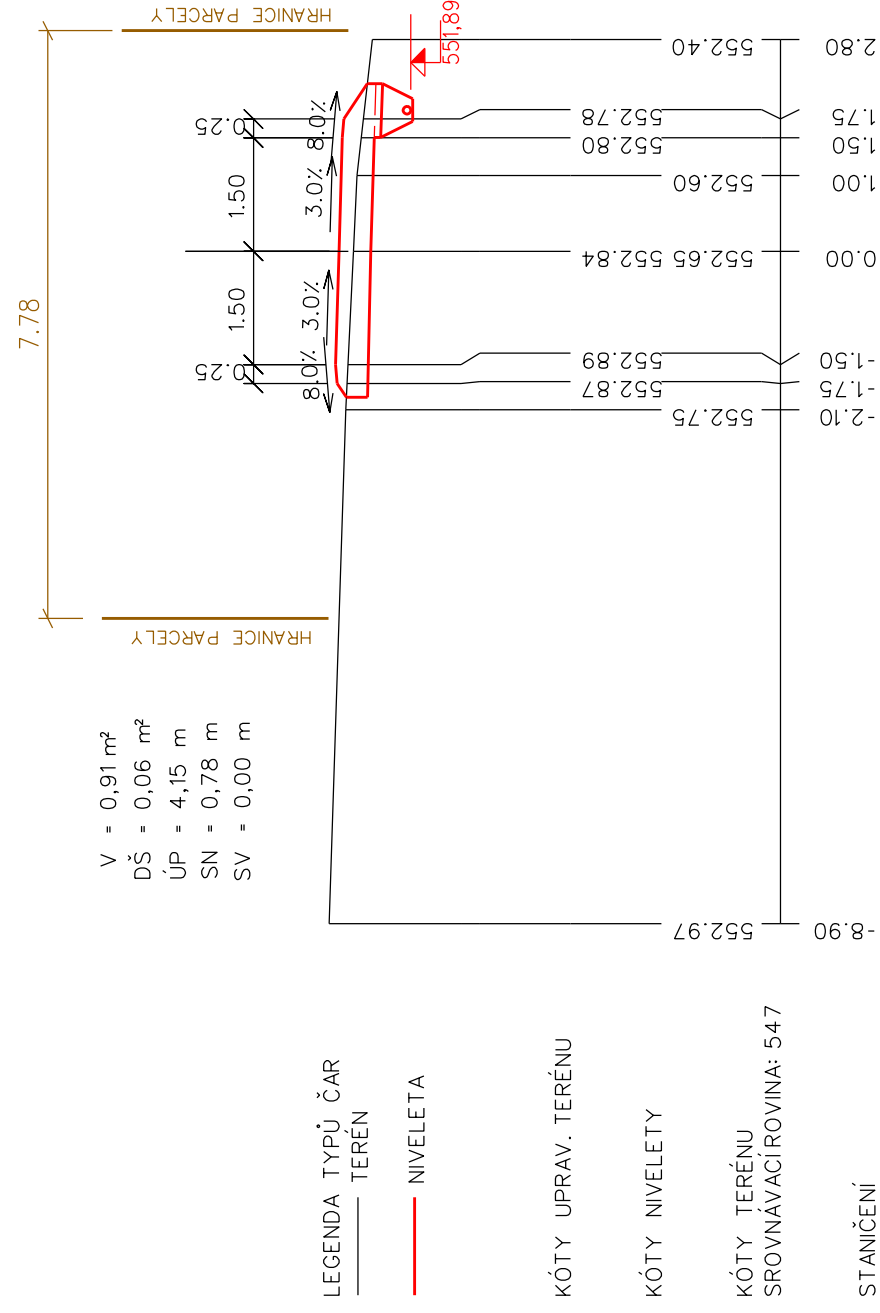


ŘEZ	30 km	0.793	1:100
-----	-------	-------	-------

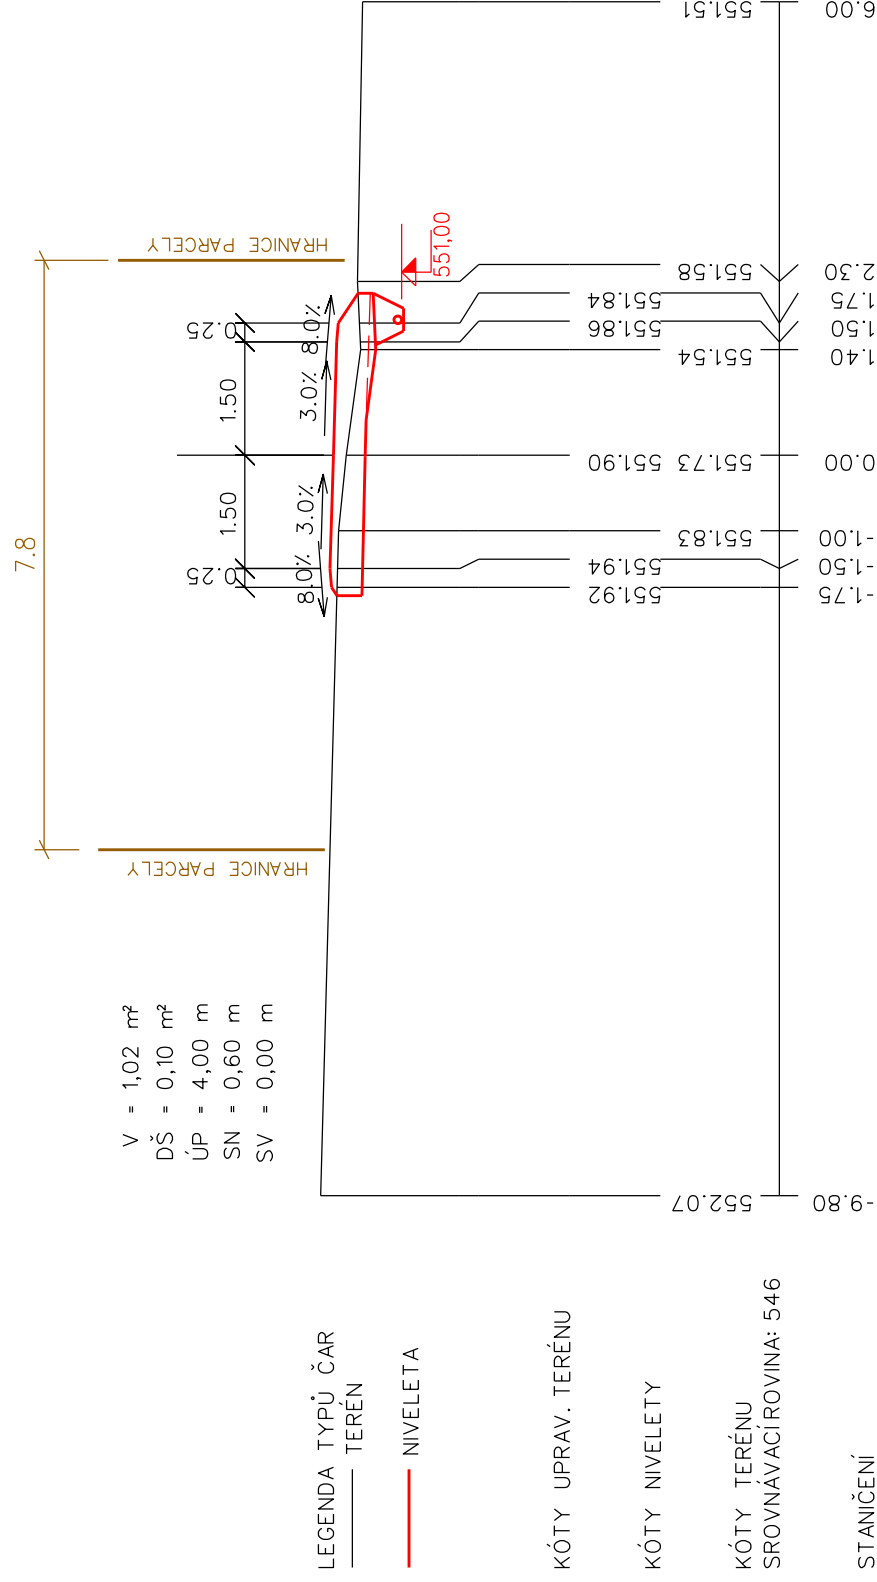


REZ	31 km	0.831	1:100
-----	-------	-------	-------

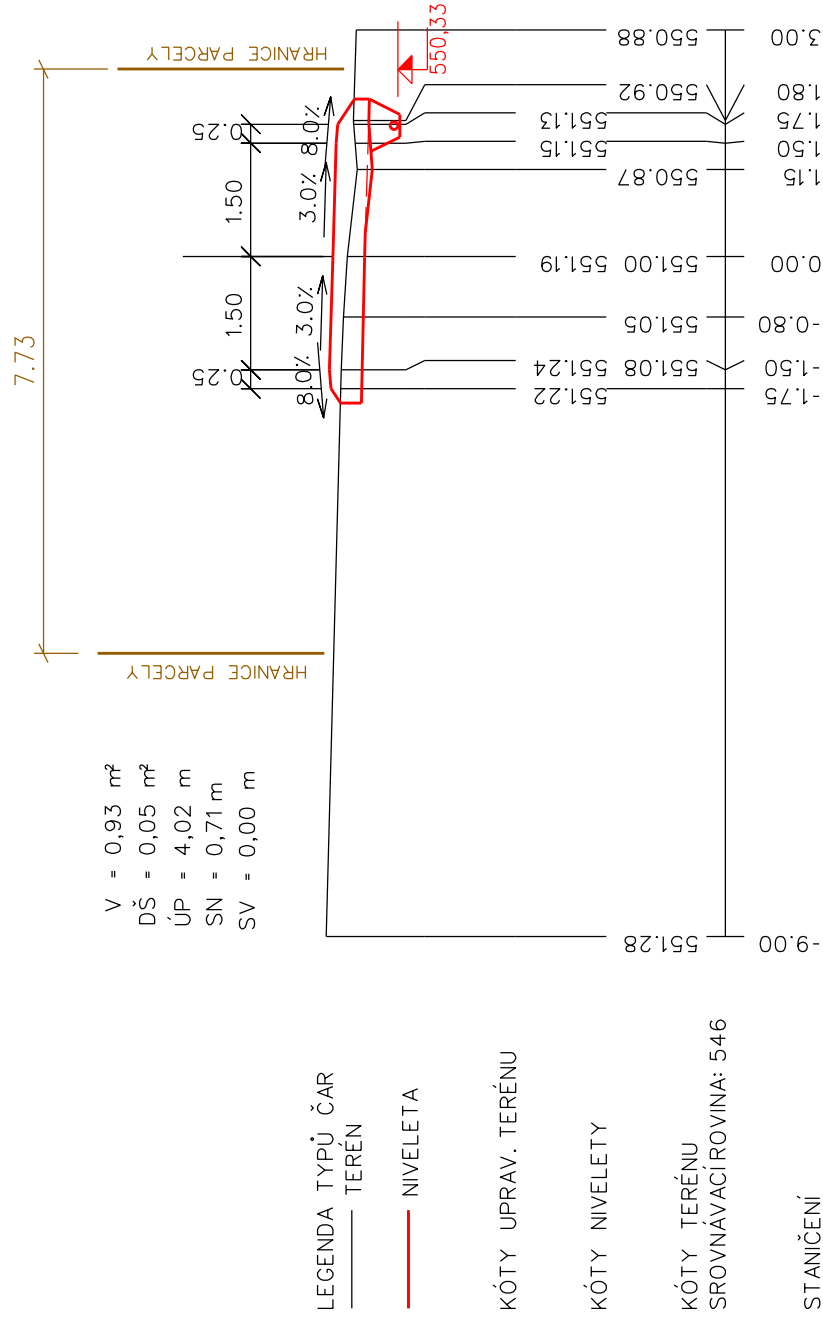

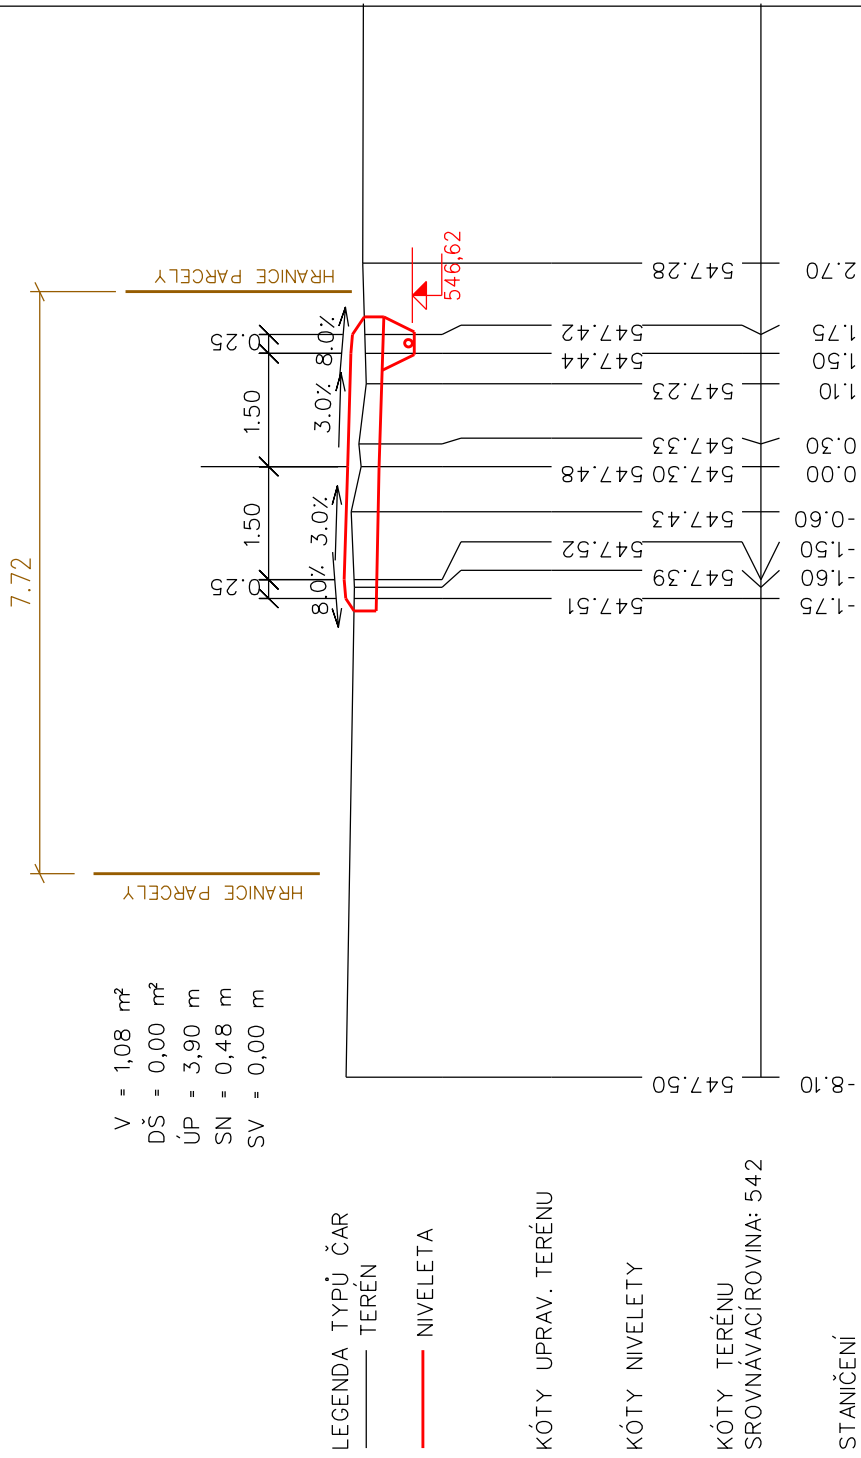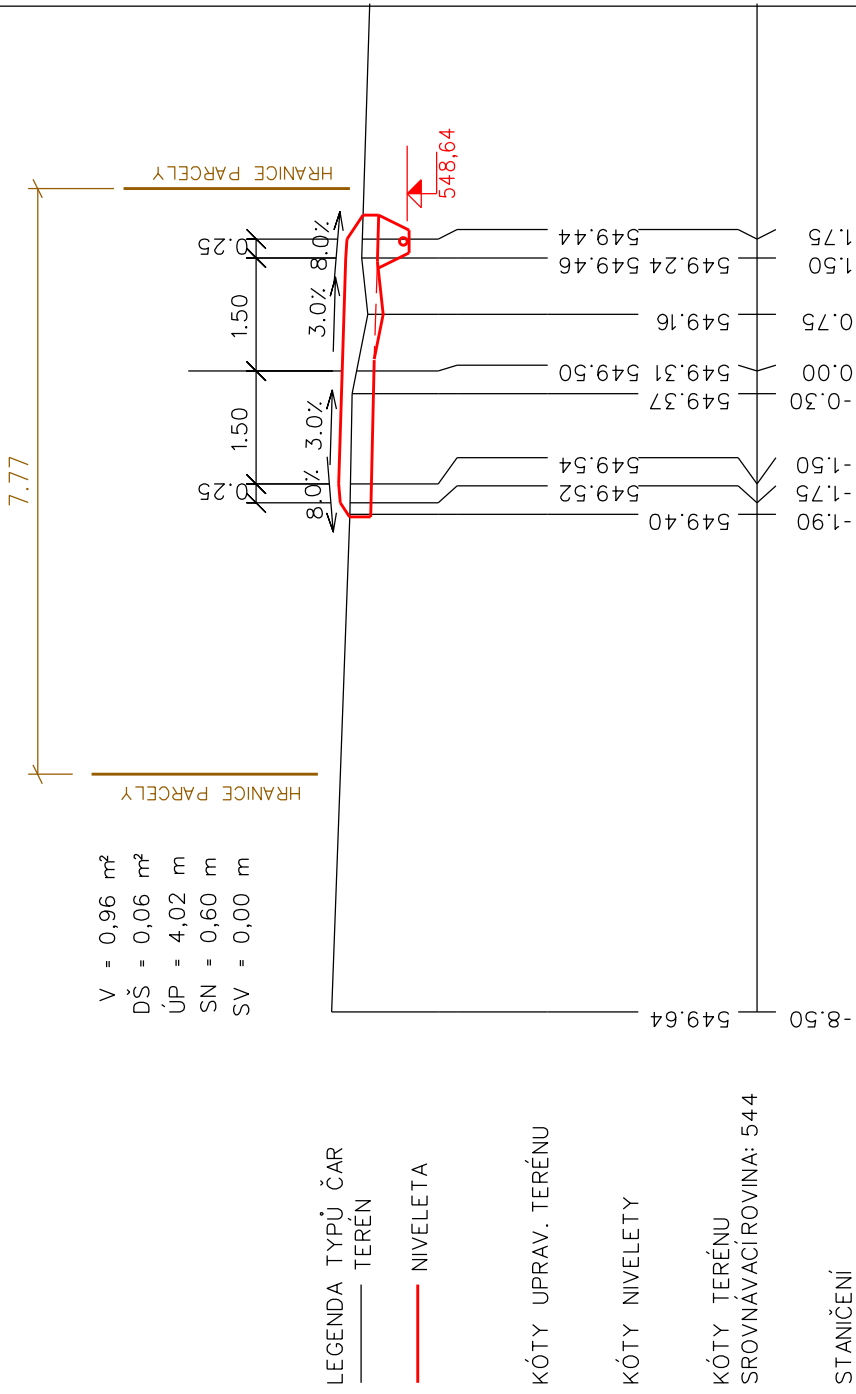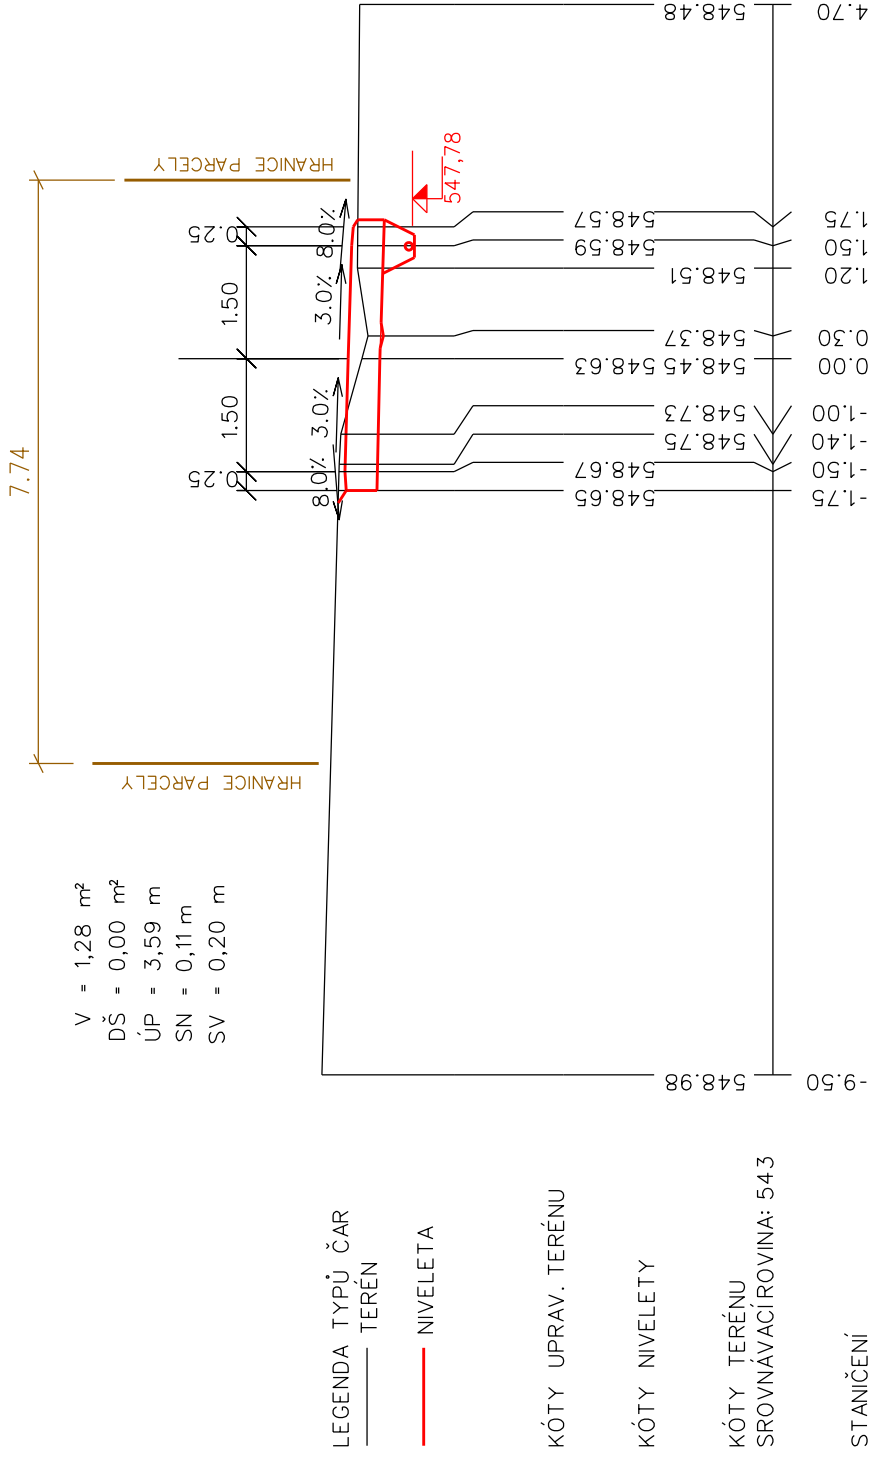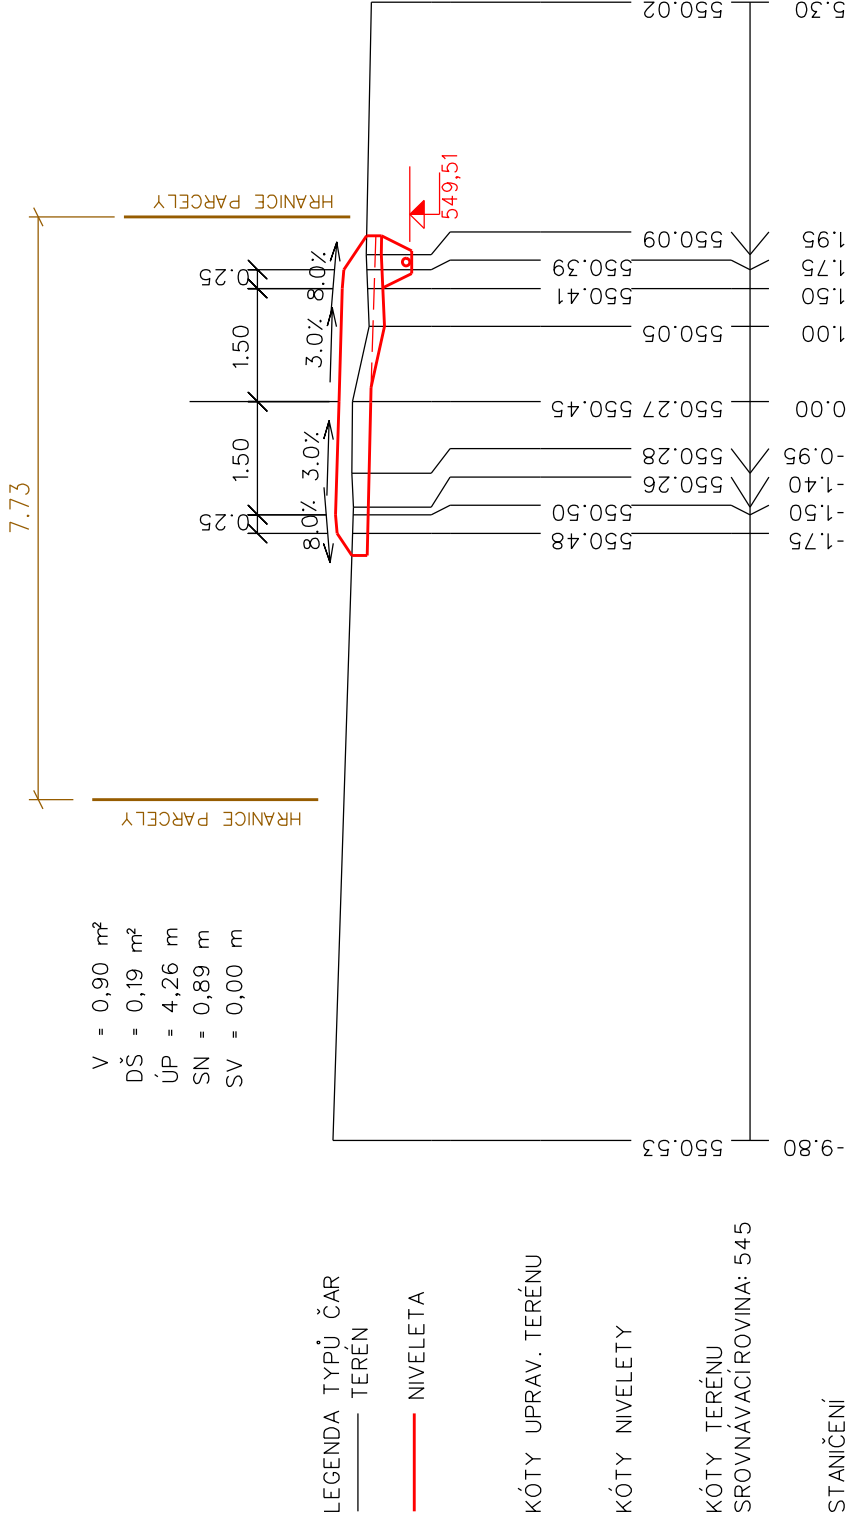

## VC3-R

ŘEZ	36 km	1.026	1:100
-----	-------	-------	-------

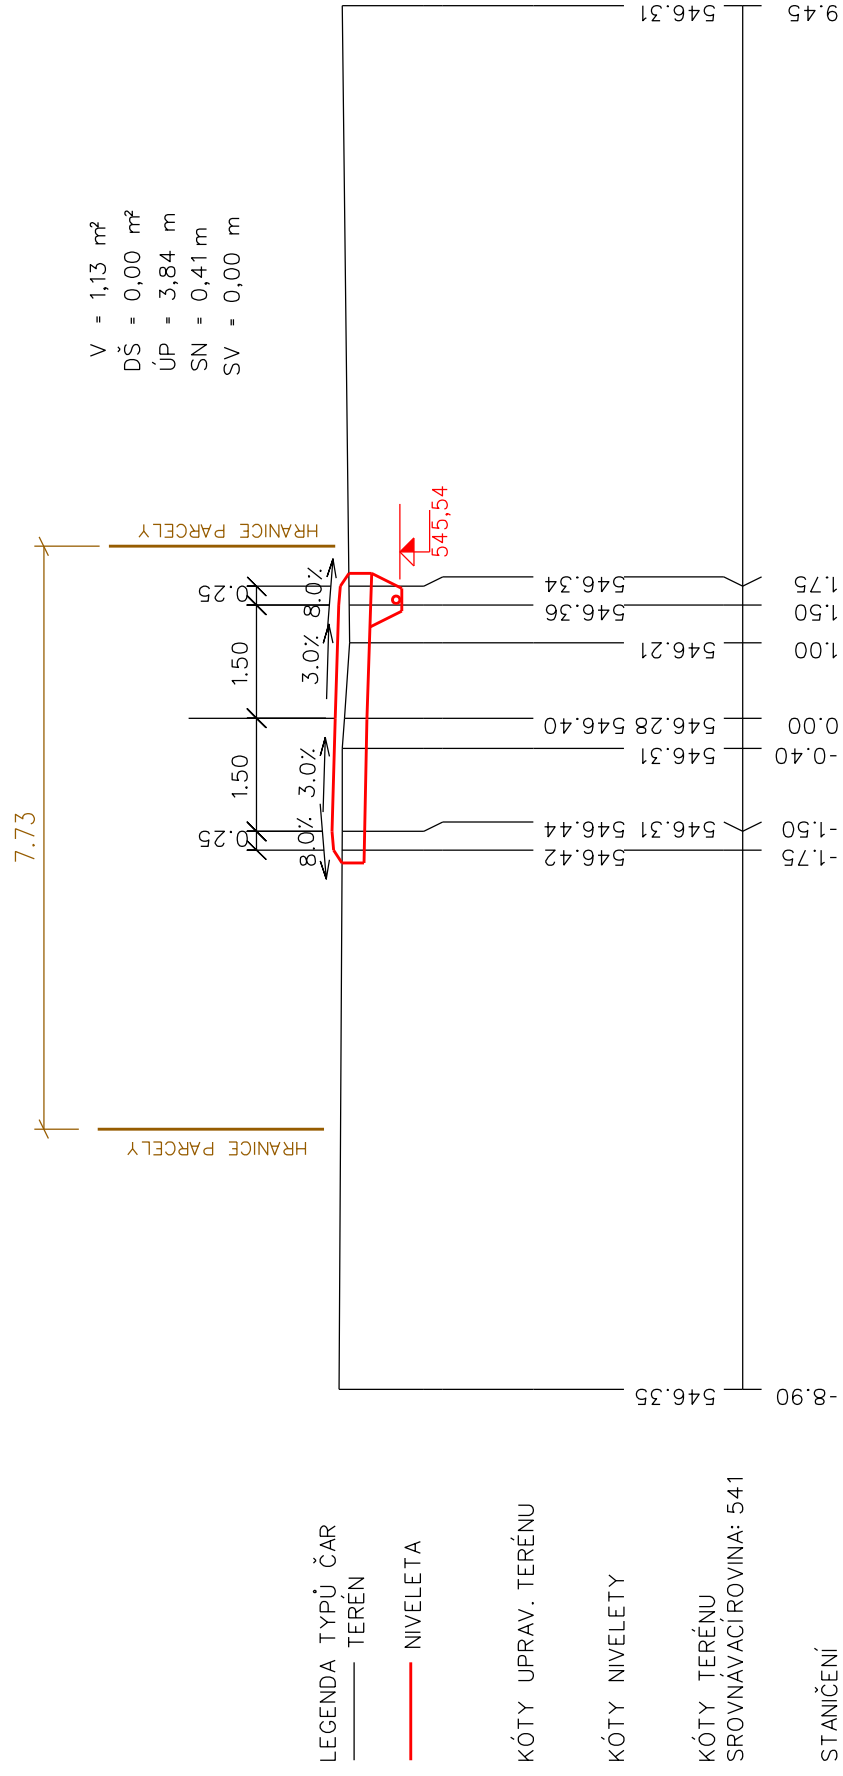

ŘEZ	37 km	1.042	1:100
-----	-------	-------	-------

