



D.1.9 PŘÍČNÉ ŘEZY C11b km 0,000-0,220


PF 1 KM 0.00000

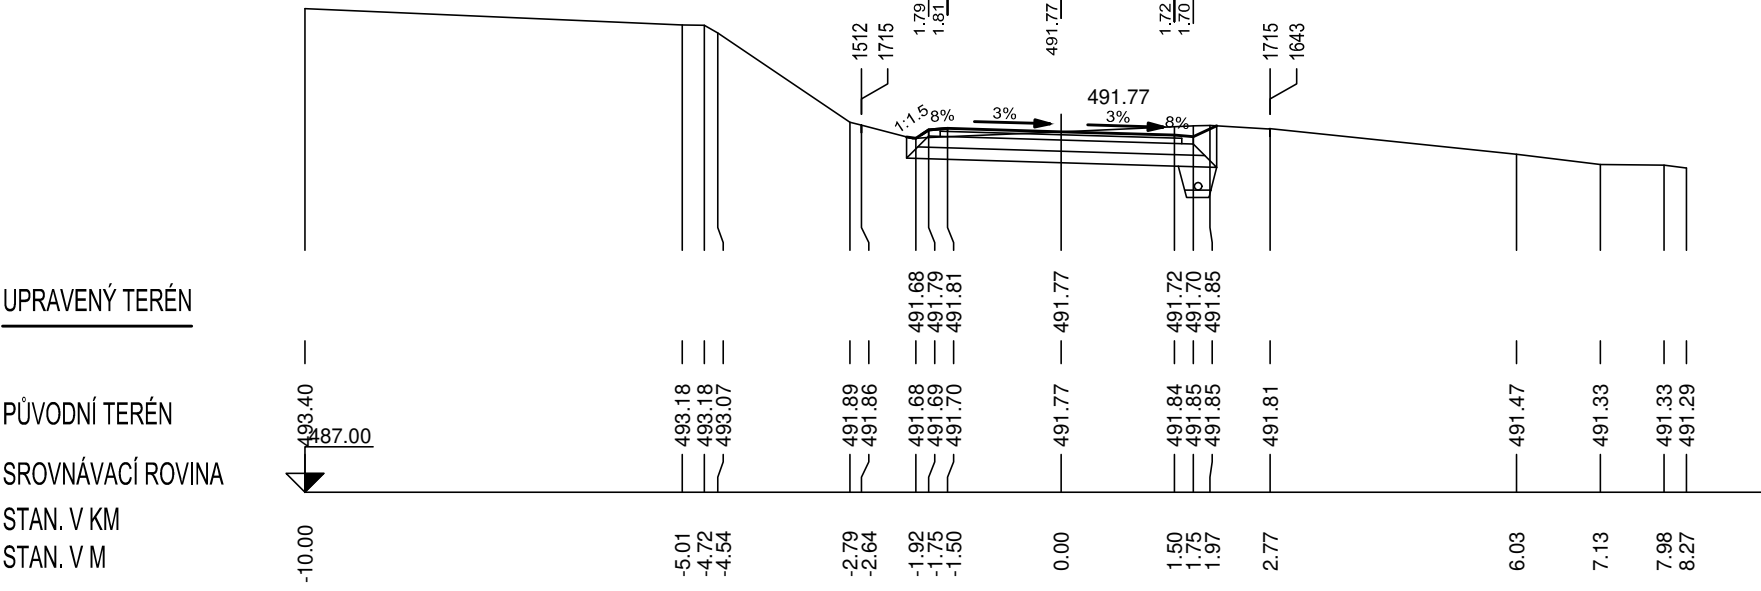


PF 2 KM 0.02000

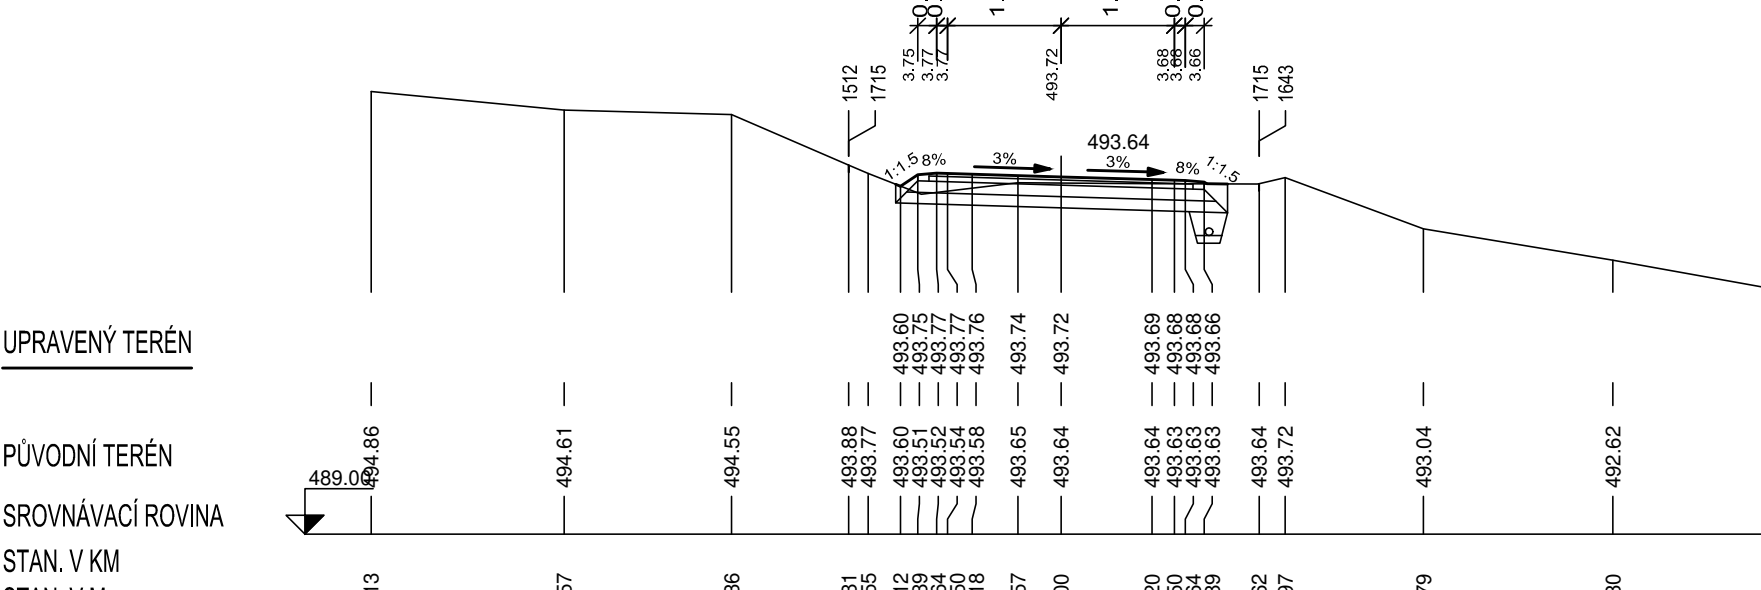


PF 3 KM 0.04000

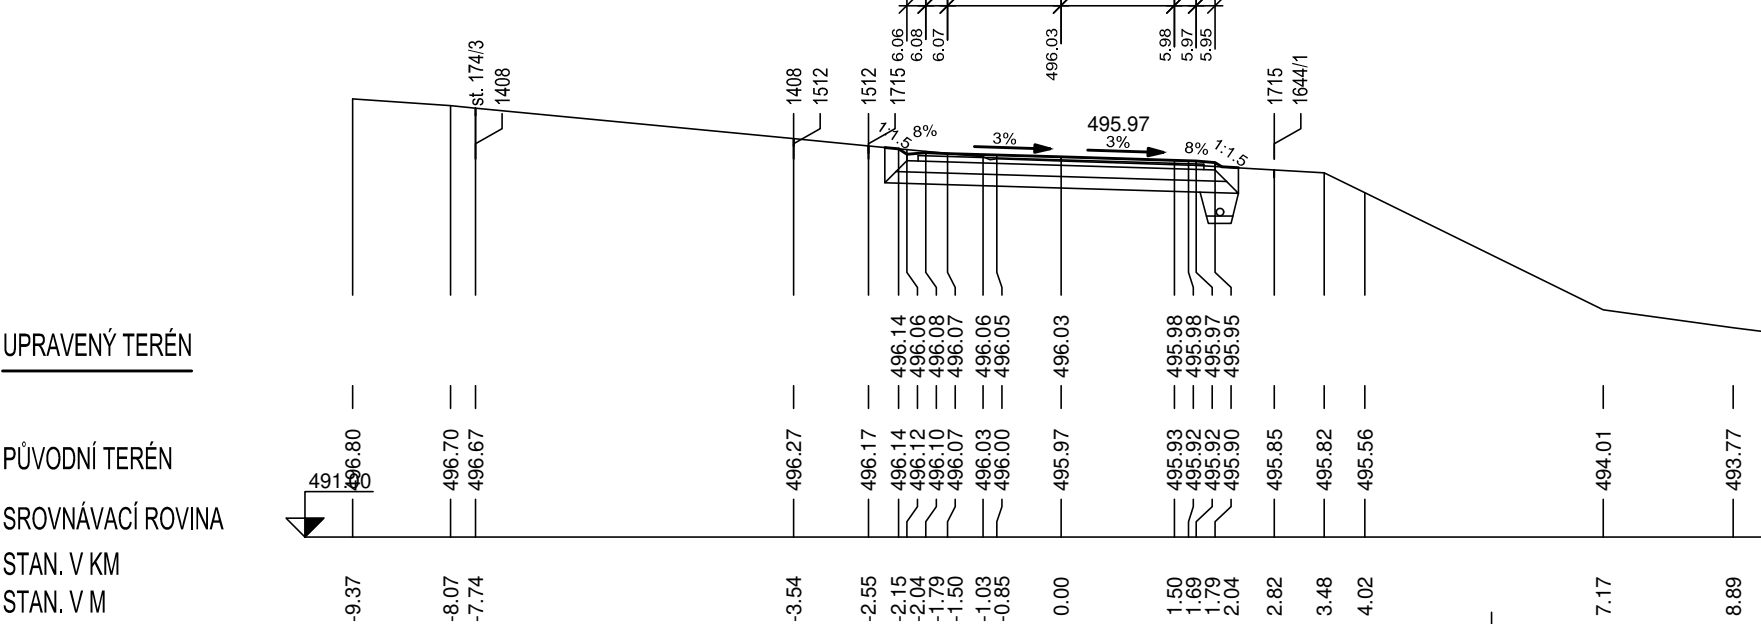


PF 4 KM 0.06000

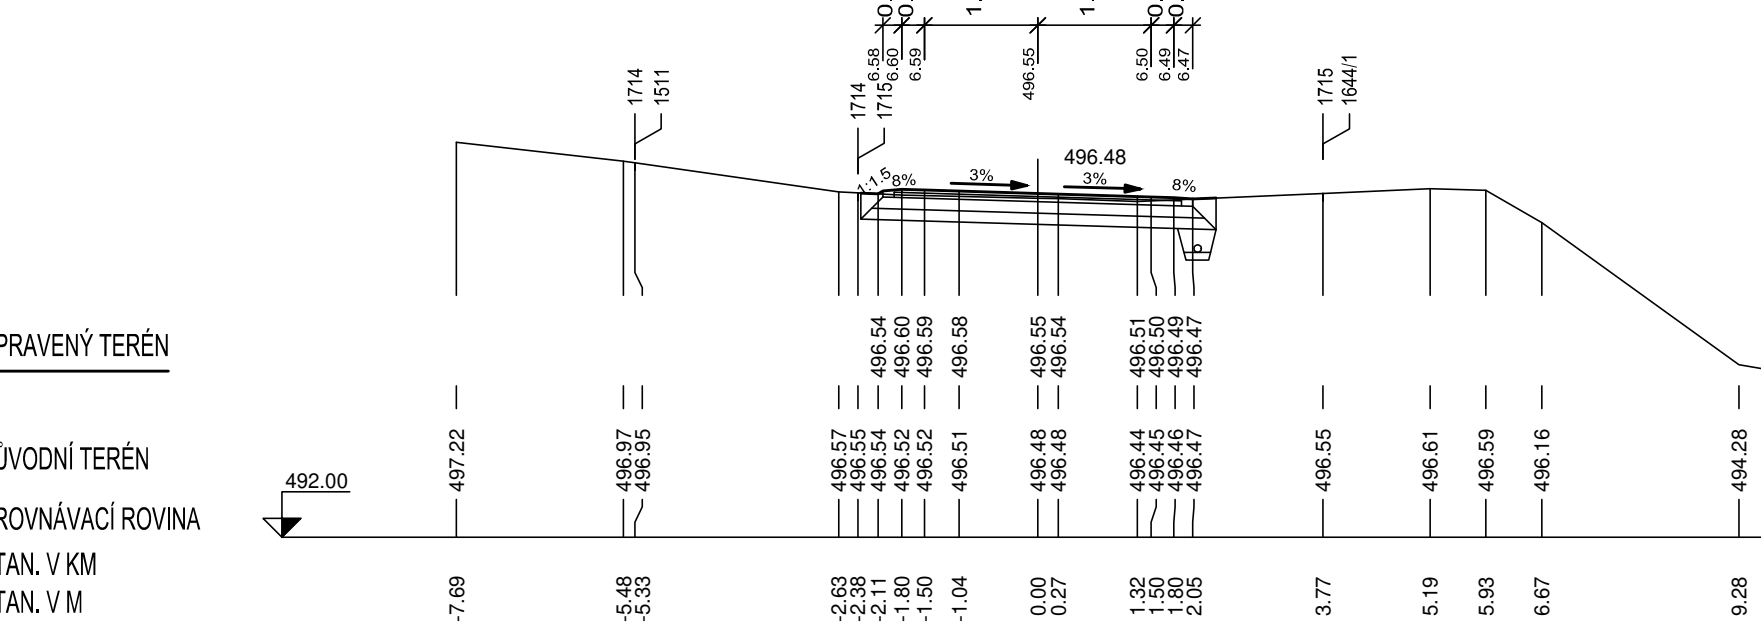


PF 5 KM 0.08000

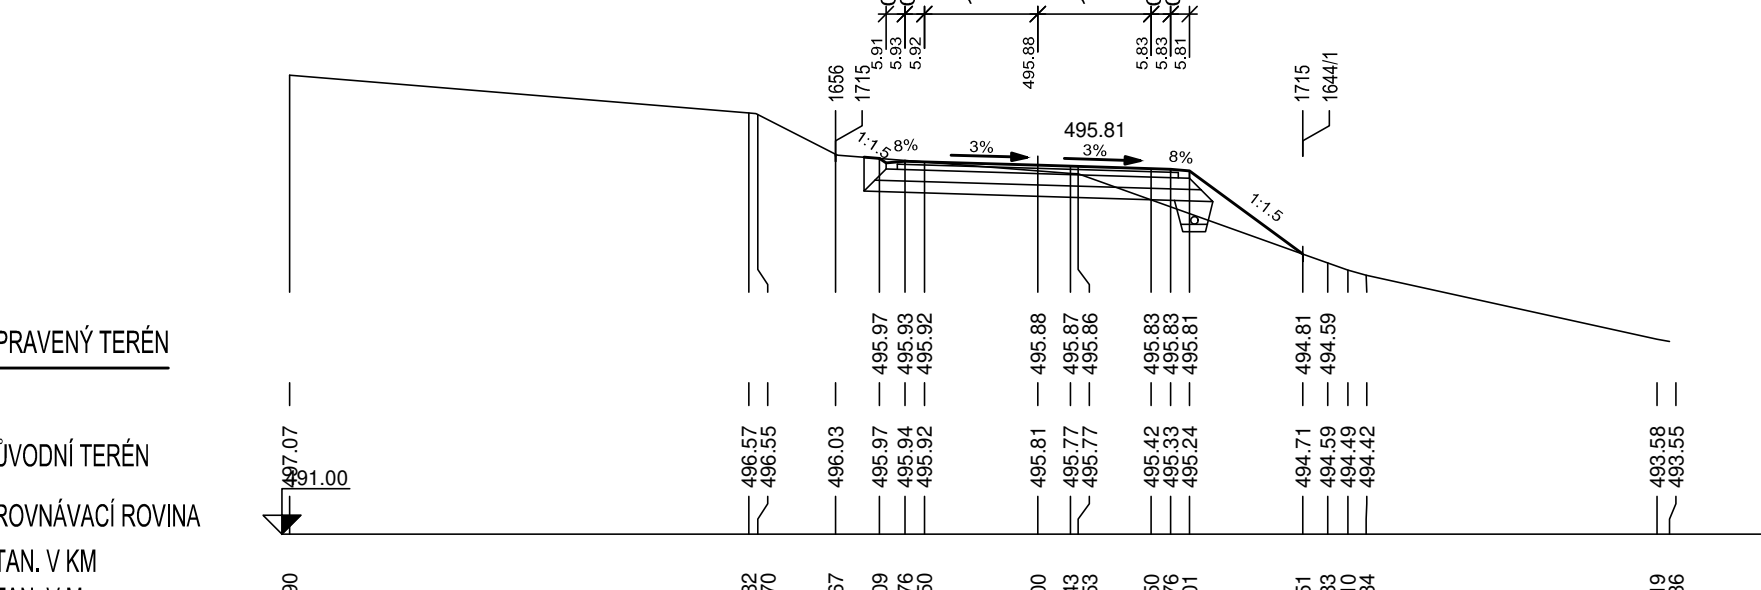


PF 6 KM 0.10000

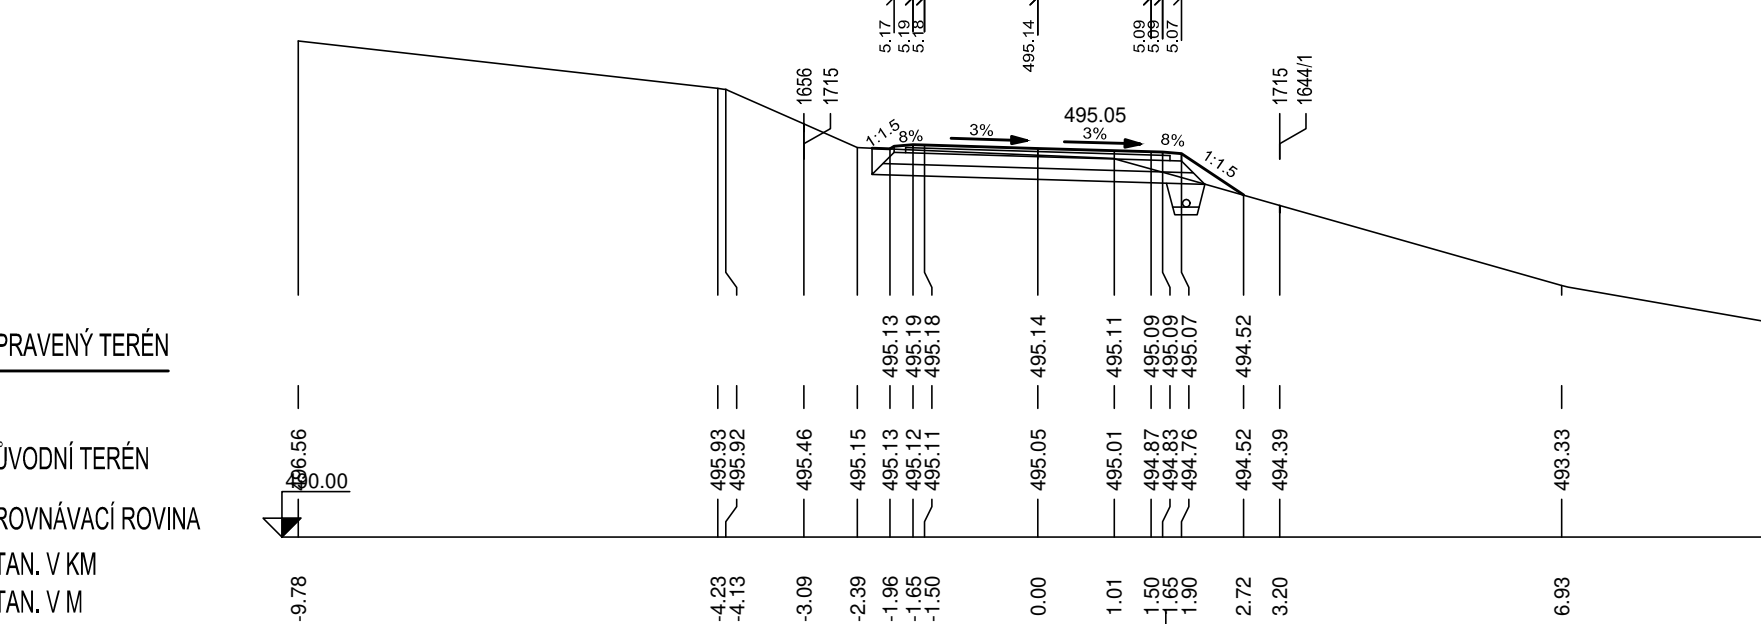


PF 7 KM 0.12000

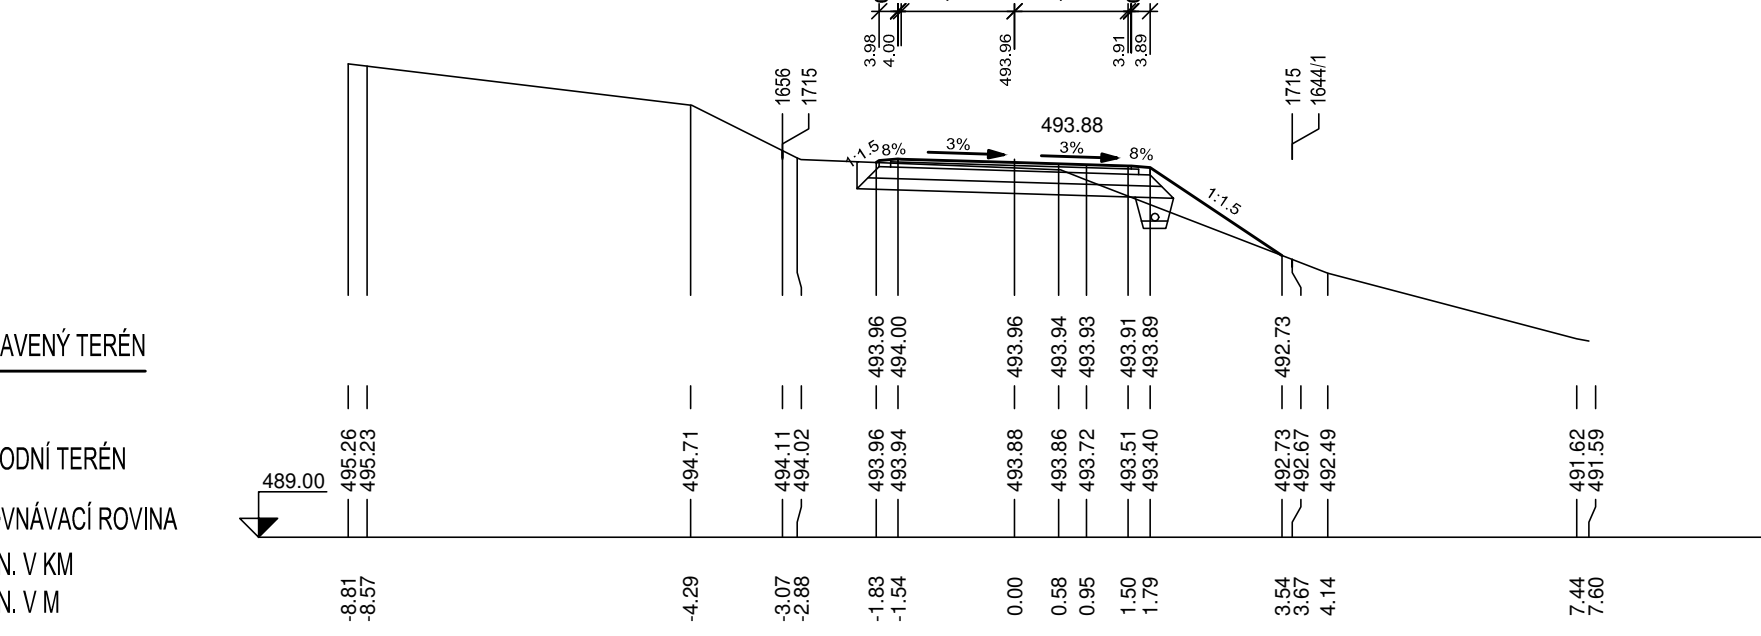


PF 8 KM 0.14000

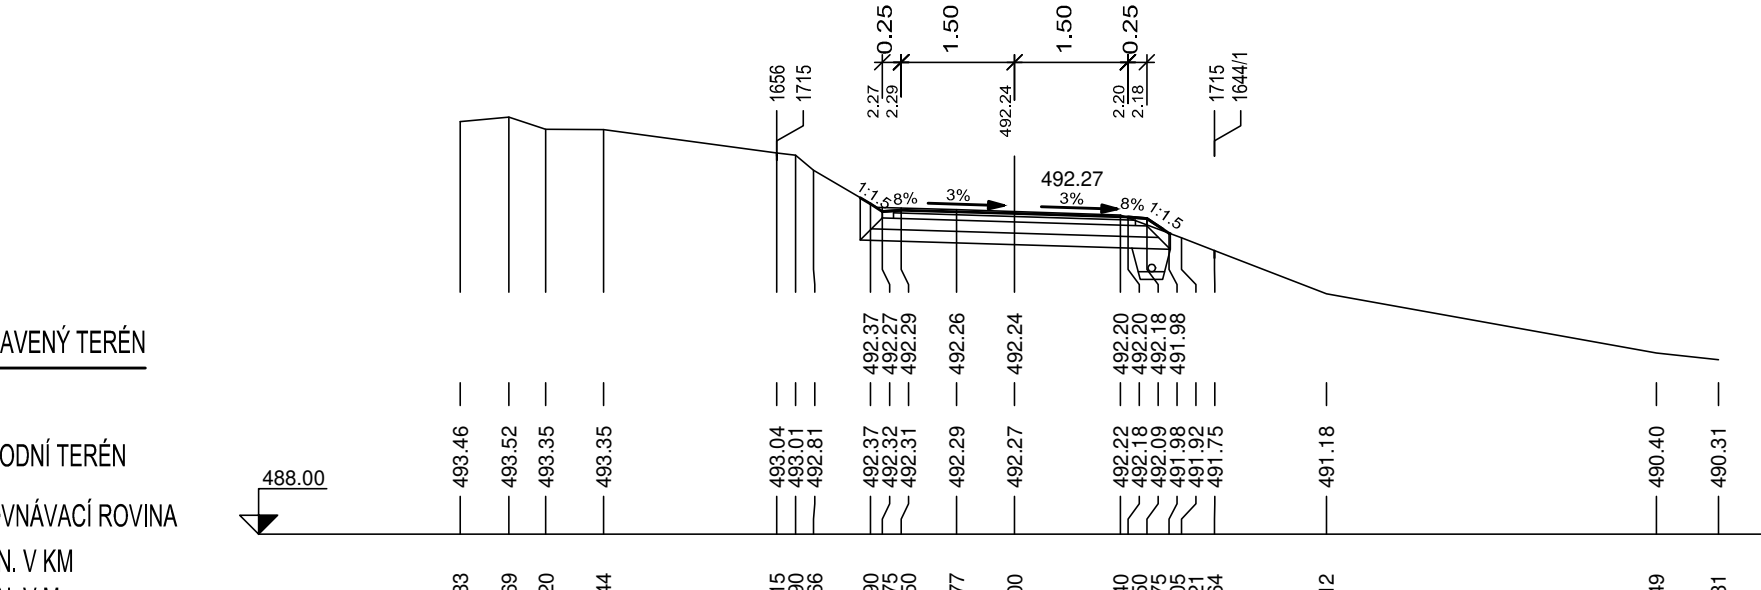


PF 9 KM 0.16000

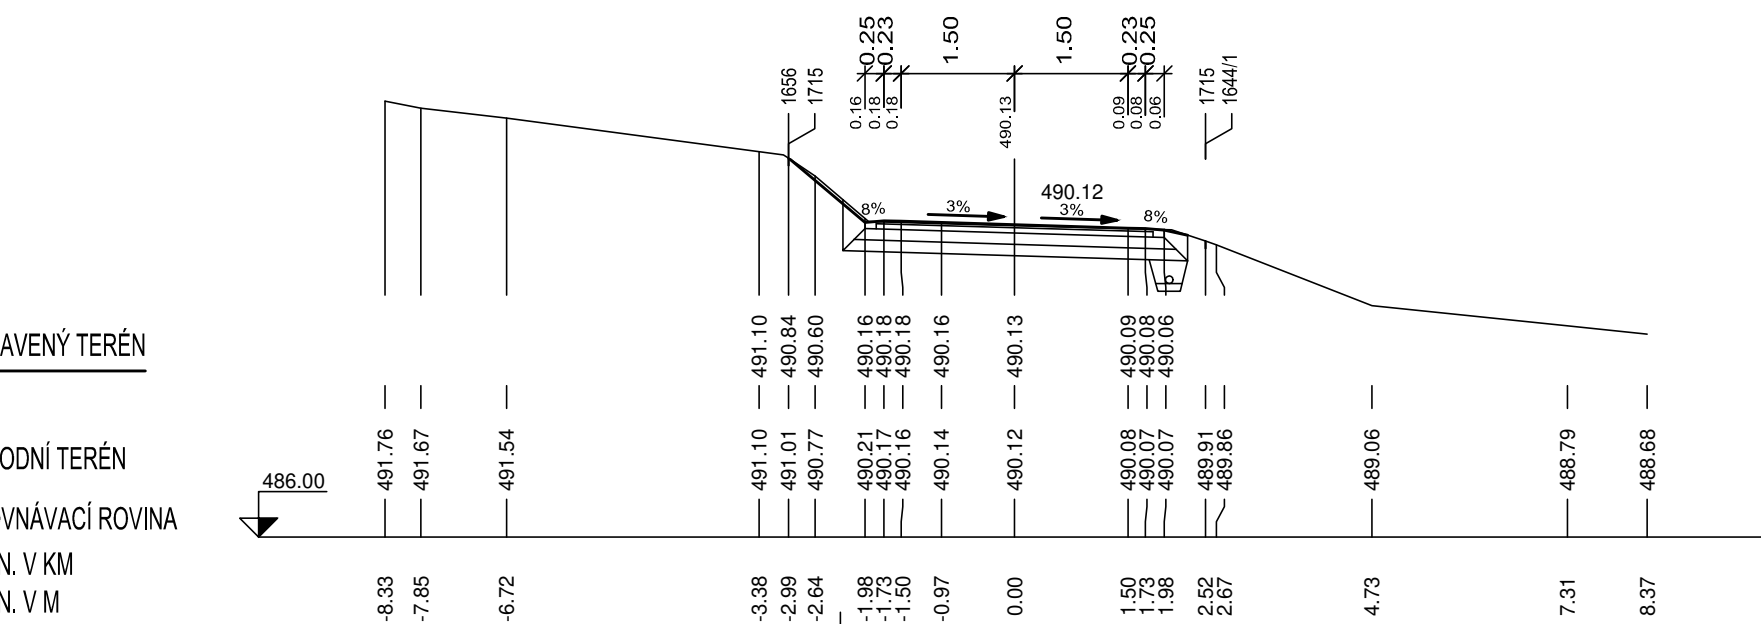


PF 10 KM 0.18000

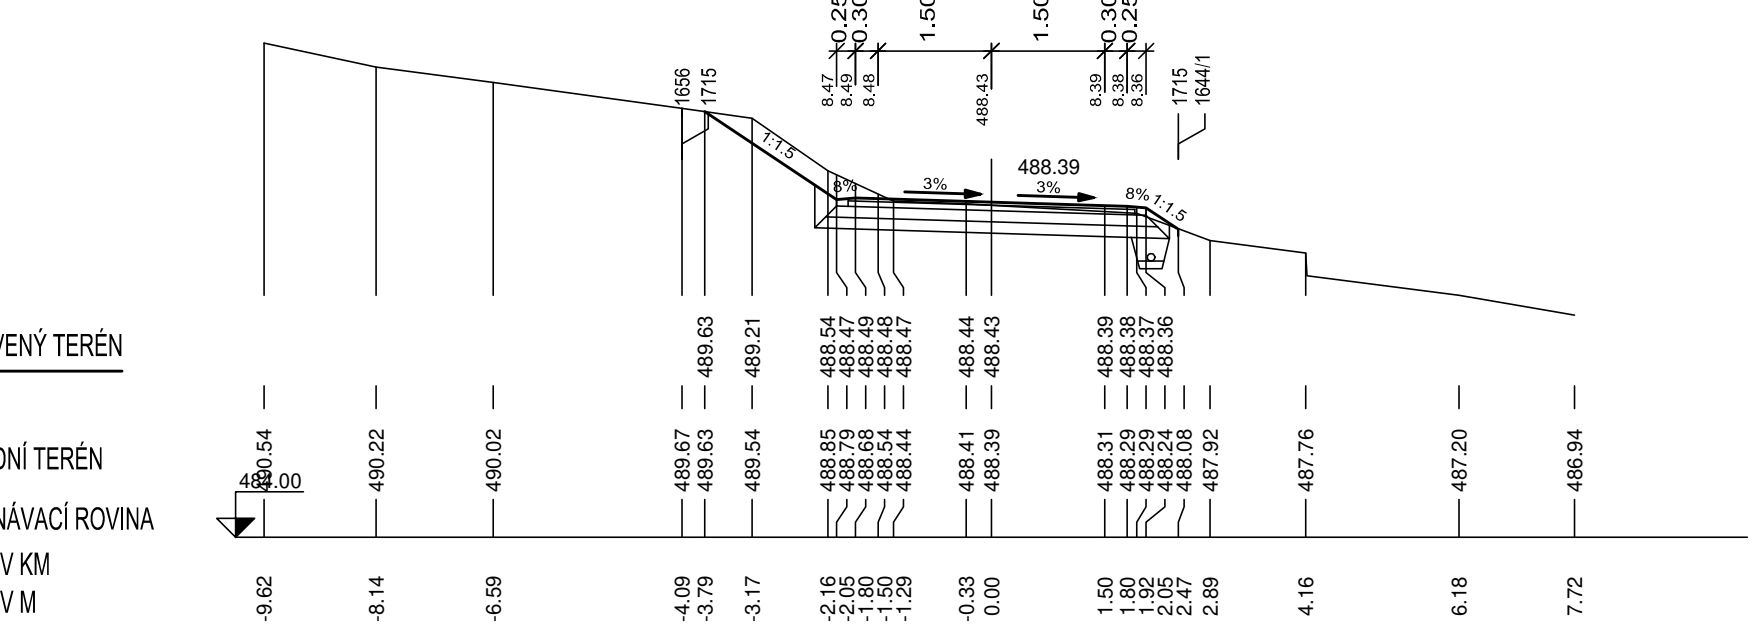


PF 11 KM 0.20000

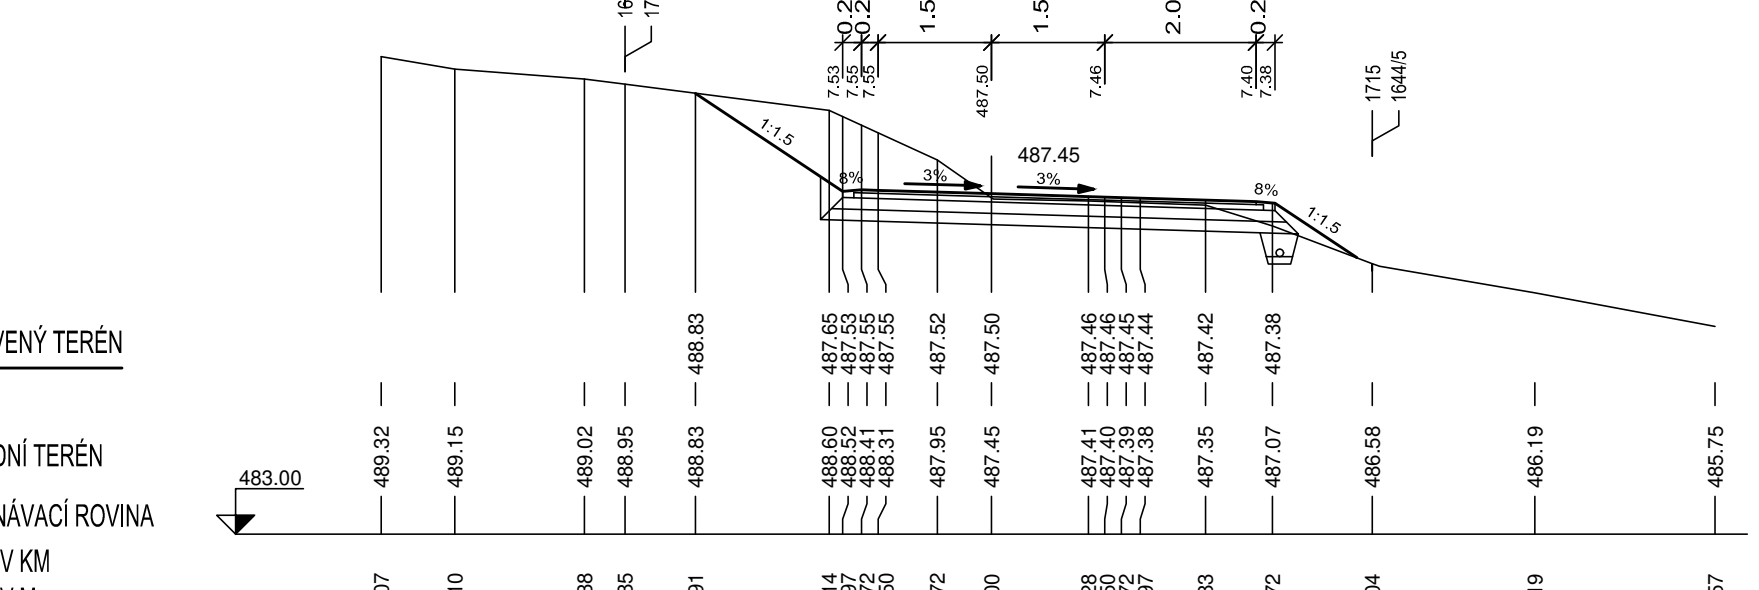

PF 12 KM 0.22000

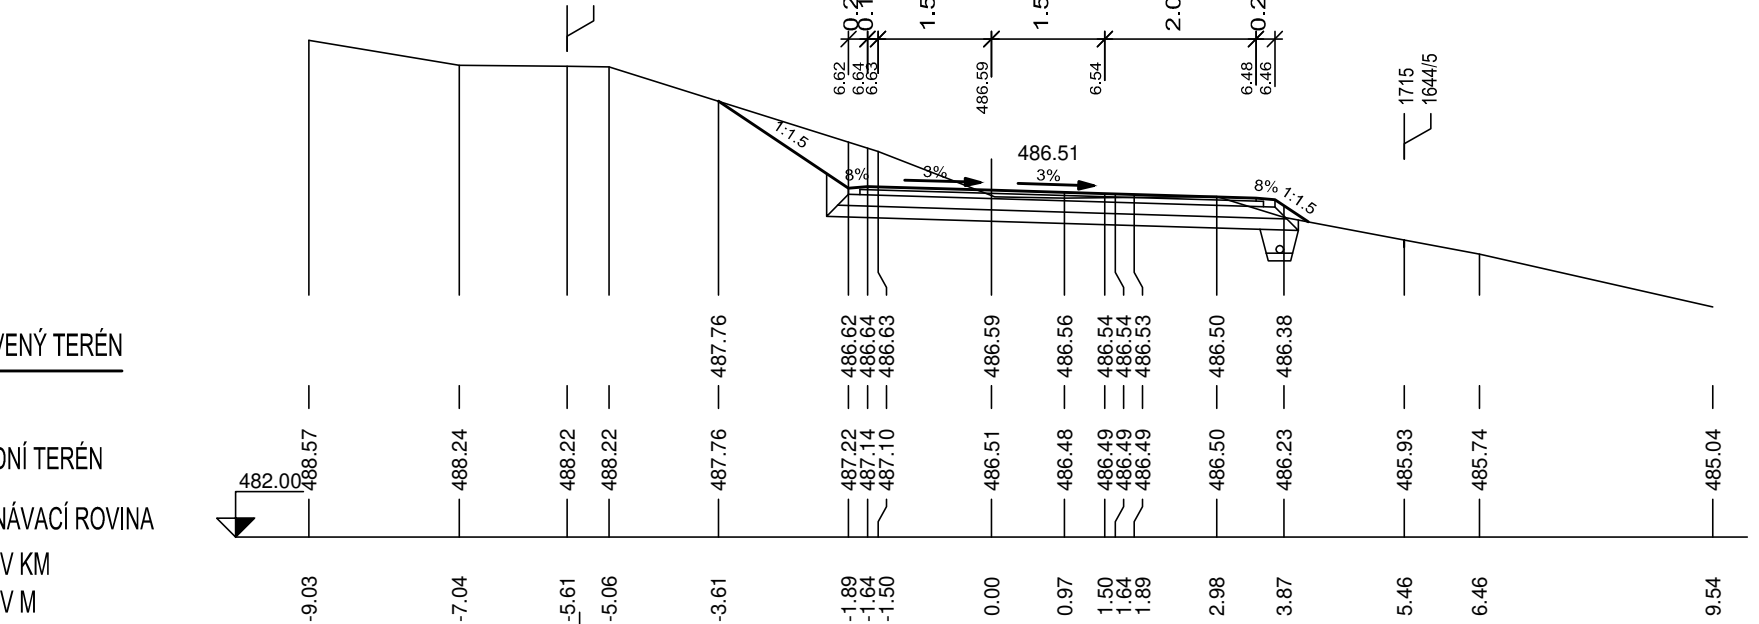

VYPRACOVAL	ZODP. PROJEKTANT	VED. PROJEKTANT	 vodohospodářský atelier s.r.o., Růženeč 54, 644 00 Brno	
KRAJ	ÚSTECKÝ	K.Ú.	RYTÍŘOV, VERNEŘOVICE	ARCH.ČÍSLO 03/21
INVESTOR	SPŮ–KRAJSKÝ PŮ PRO ÚK–POBOČKA DĚČÍN			DATUM 03/21
STAVBA AKCE	PCE, VHO A PEO V K.Ú. RYTÍŘOV		MĚŘITKO 1:100/100	STUPEŇ DSP, DPS
				FORMÁT 6x44
OBJEKT	SO 3 POLNÍ CESTY PROPOJUJÍCÍ KATASTRY		PŘÍLOHA Č.	PARÉ Č.
OBSAH	PŘÍČNÉ ŘEZY C11b km 0,000–0,220		D.1.9.	