III/12819

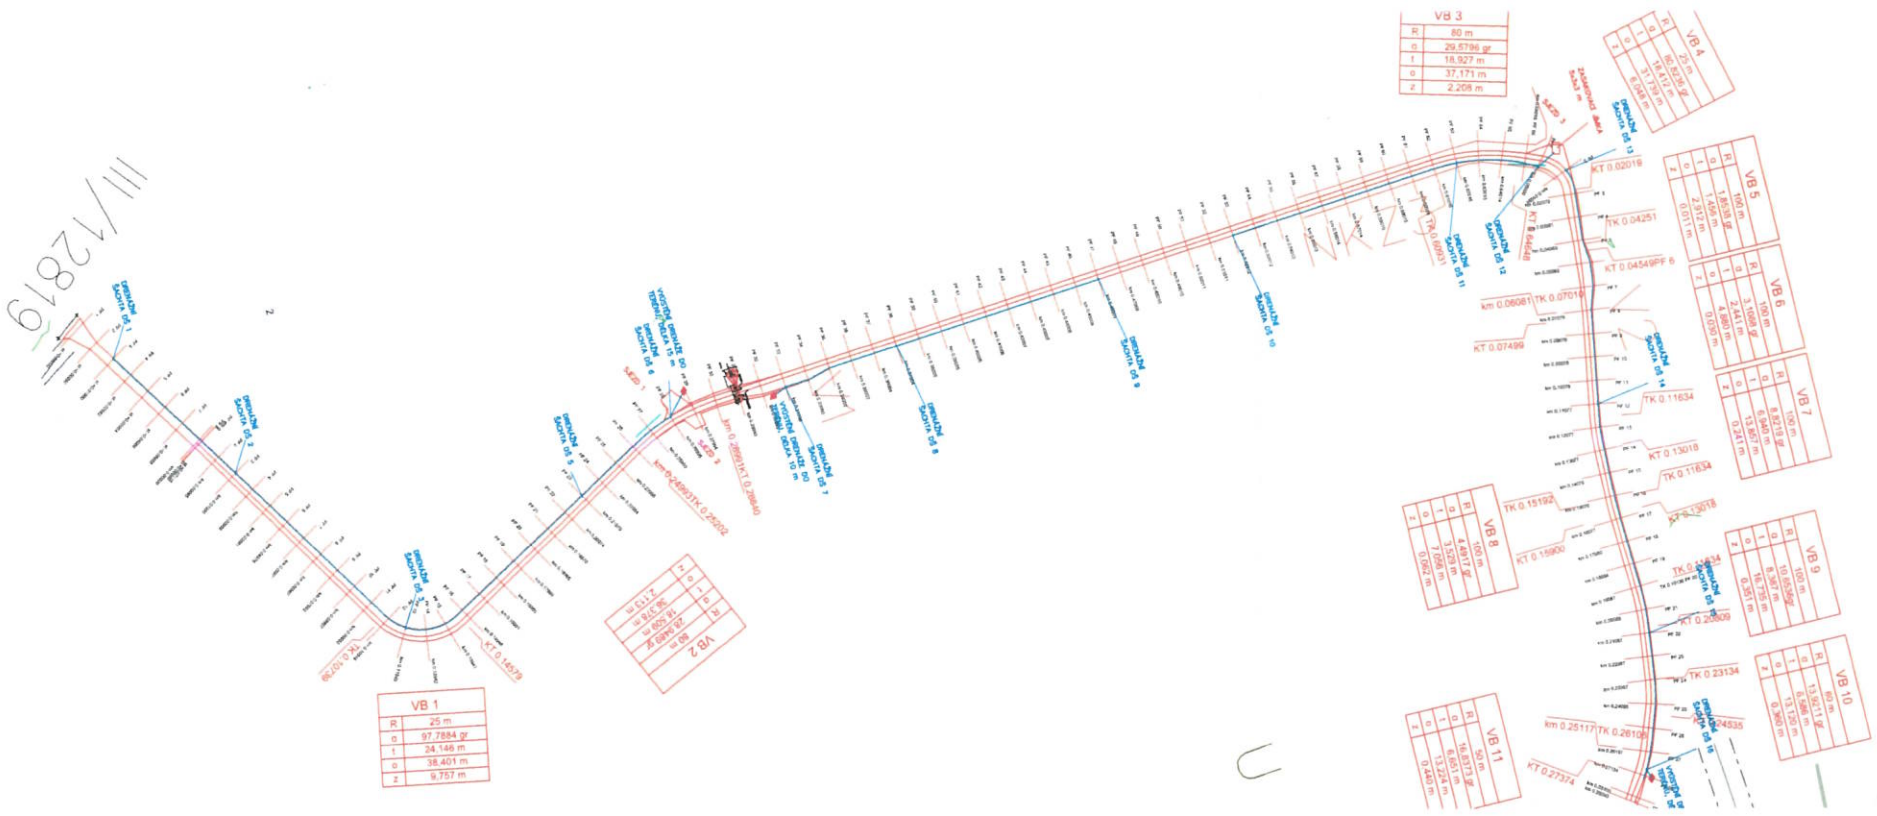

AKCE	POLNÍ CESTA VC4A,VC4B,VC4C	HYDROPROGRESS, s.r.o. Sevastopolská 338 / 6 625 00 Brno	
KAT.ÚZEMÍ	DRACHOV	VED.PROJEKTANT	Ing. Viskot
OBEC	TĚMICE	PROJEKTANT	Ing. Viskot
INVESTOR	STÁTNÍ POZEMKOVÝ ÚŘAD ČR	STUPEŇ	DSP/DPS
		FORMÁT	5A4
KOORDINAČNÍ SITUACE		DATUM	09/2021
		MĚŘÍTKO	1:1250
		Č.PŘÍLOHY	C.3.

Kraj Vysočina souhlasí na základě usnesení Rady Kraje Vysočina č. OMS109/2022/RK ze dne 22.3.2022 se stavbou POLNÍ CESTA VC4A, VC4B, VC4C na pozemku ve vlastnictví Kraje Vysočina par. č. 1051 K.Ú. DRACHOV U TĚMIC

V Jihlavě dne: 23. 03. 2022

Kraj Vysočina
Žižkova 1882/57, 586 01 Jihlava