


Informativní zákres sítí **elektro** k žádosti 26236118

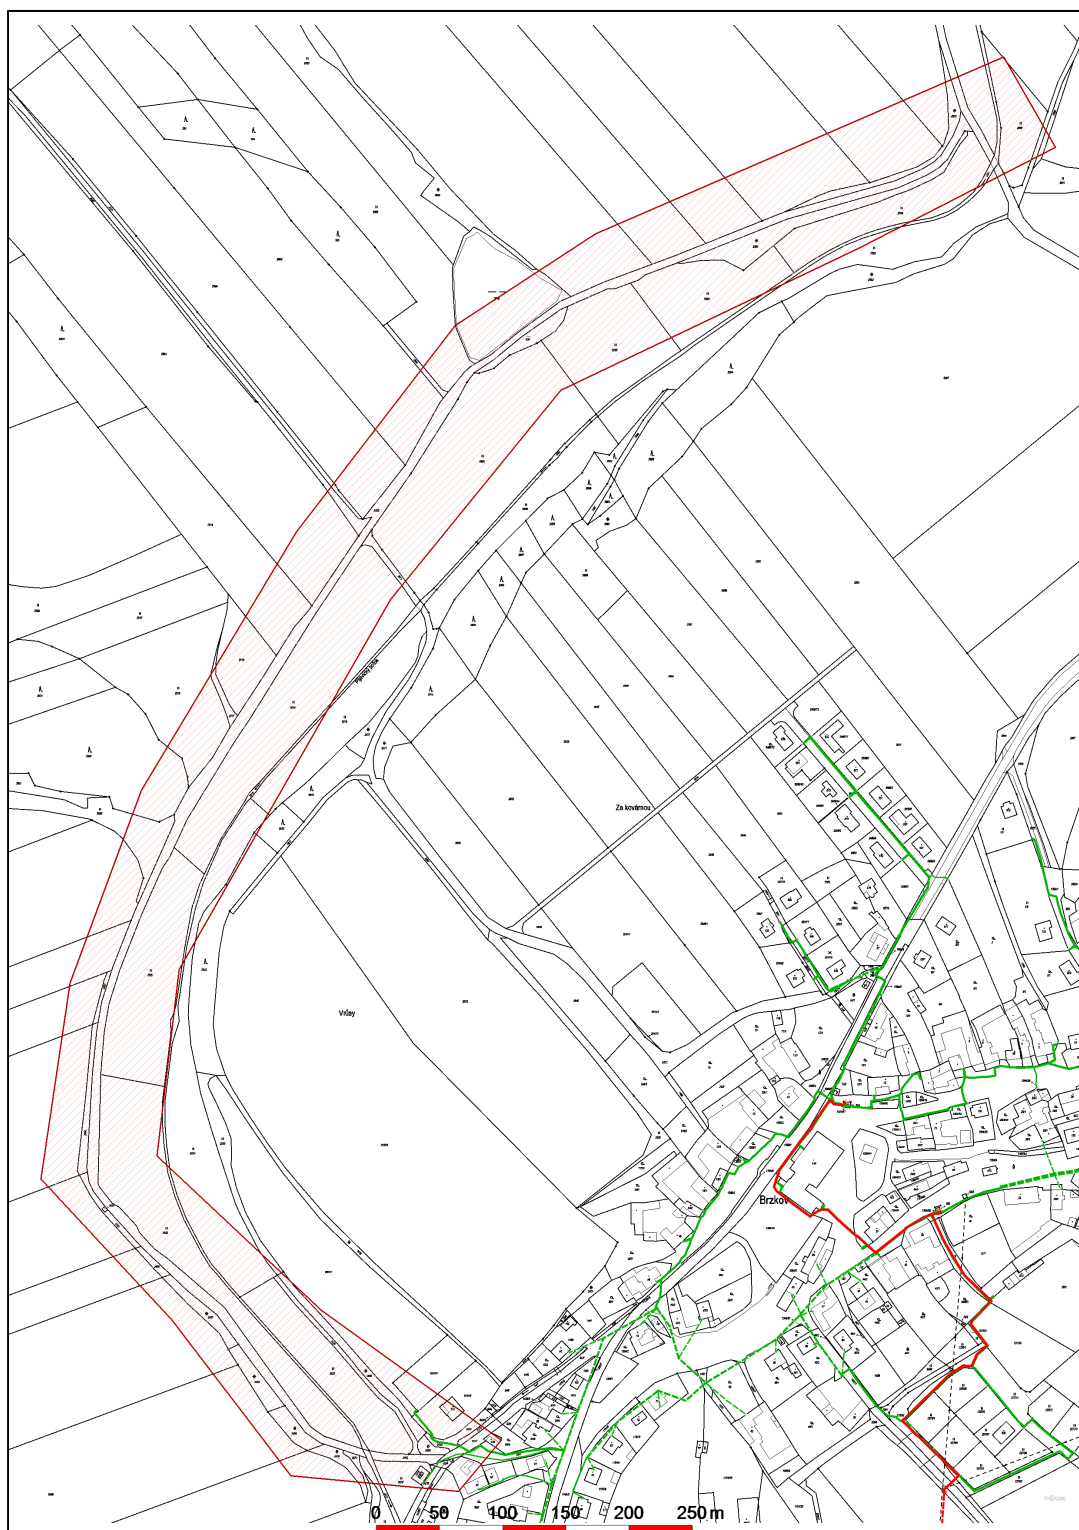

Datum 17.03.2023

eg.d

001

EG.D, a.s.
Lidická 1873/36, Černá Pole, 602 00 Brno