
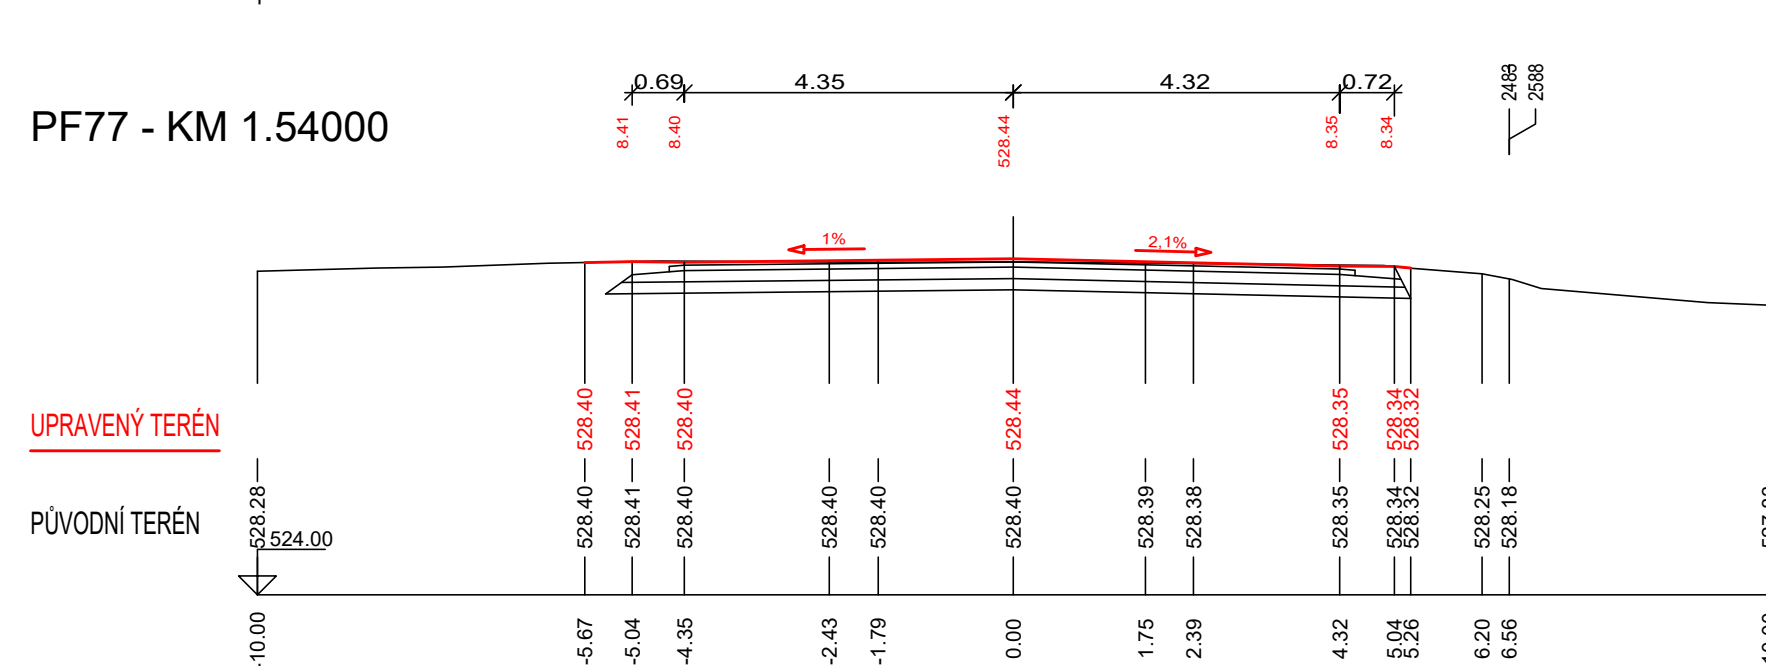
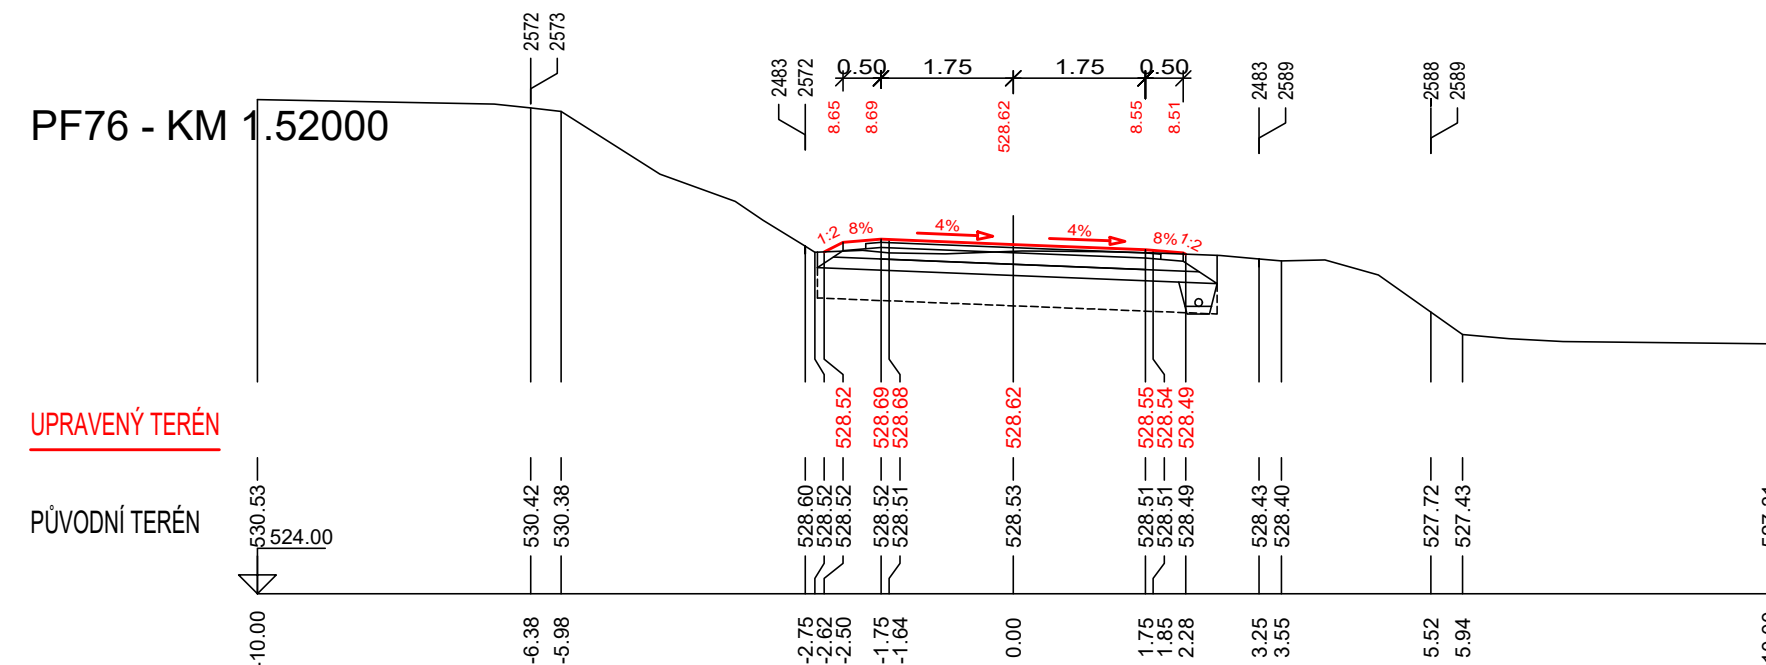
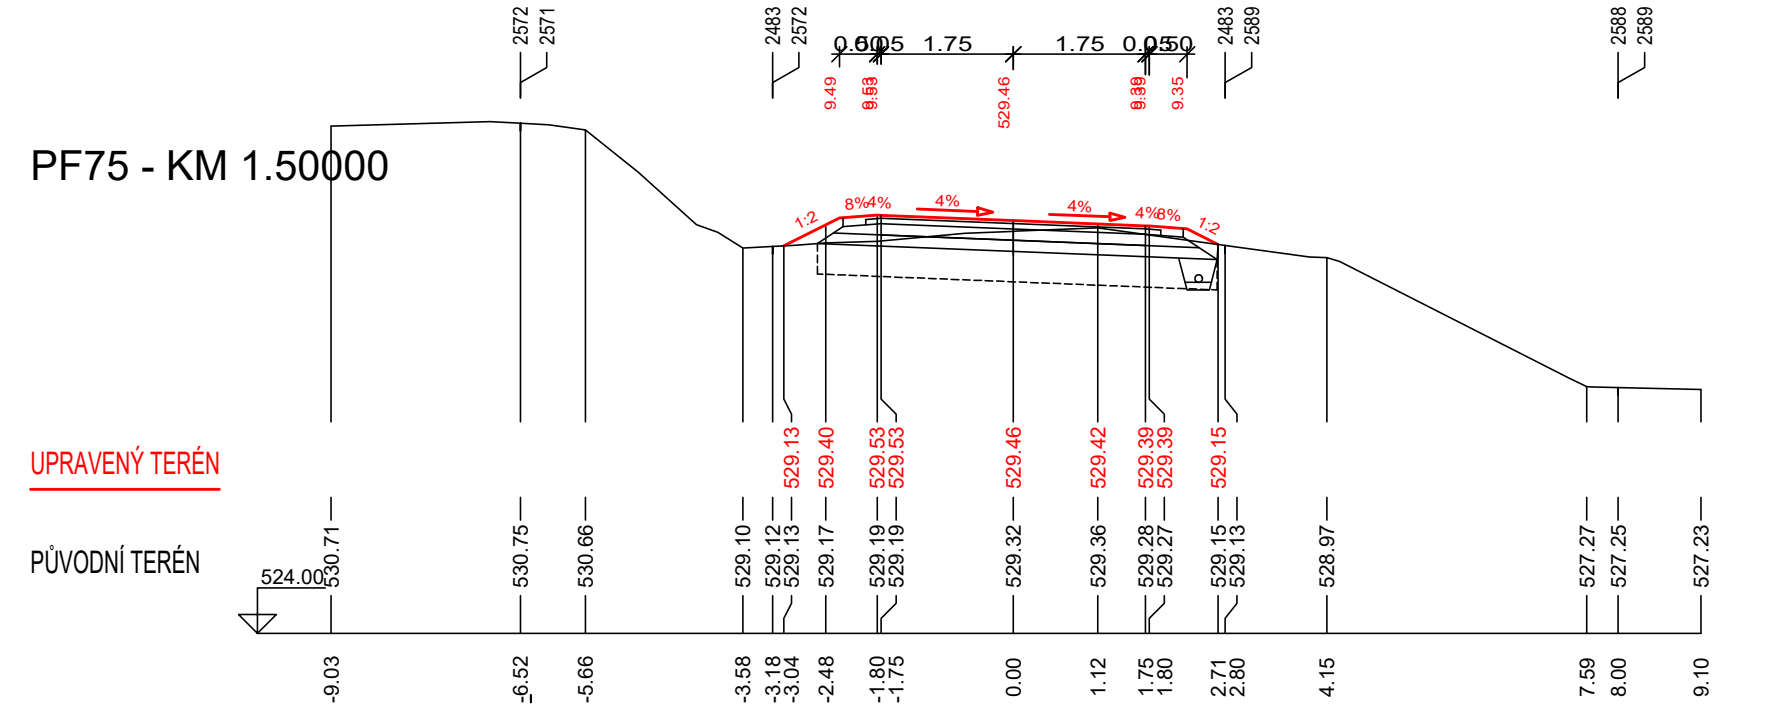
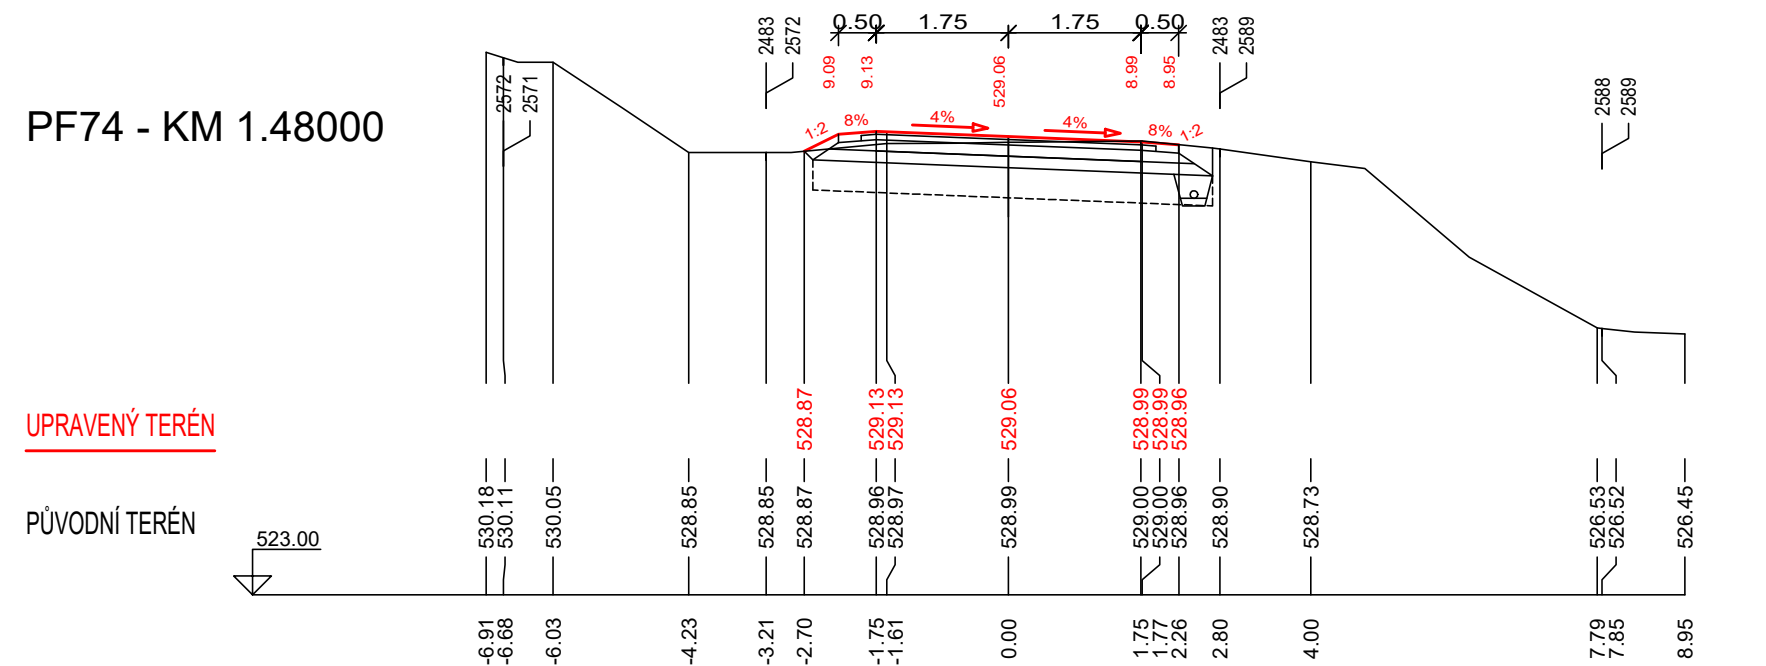
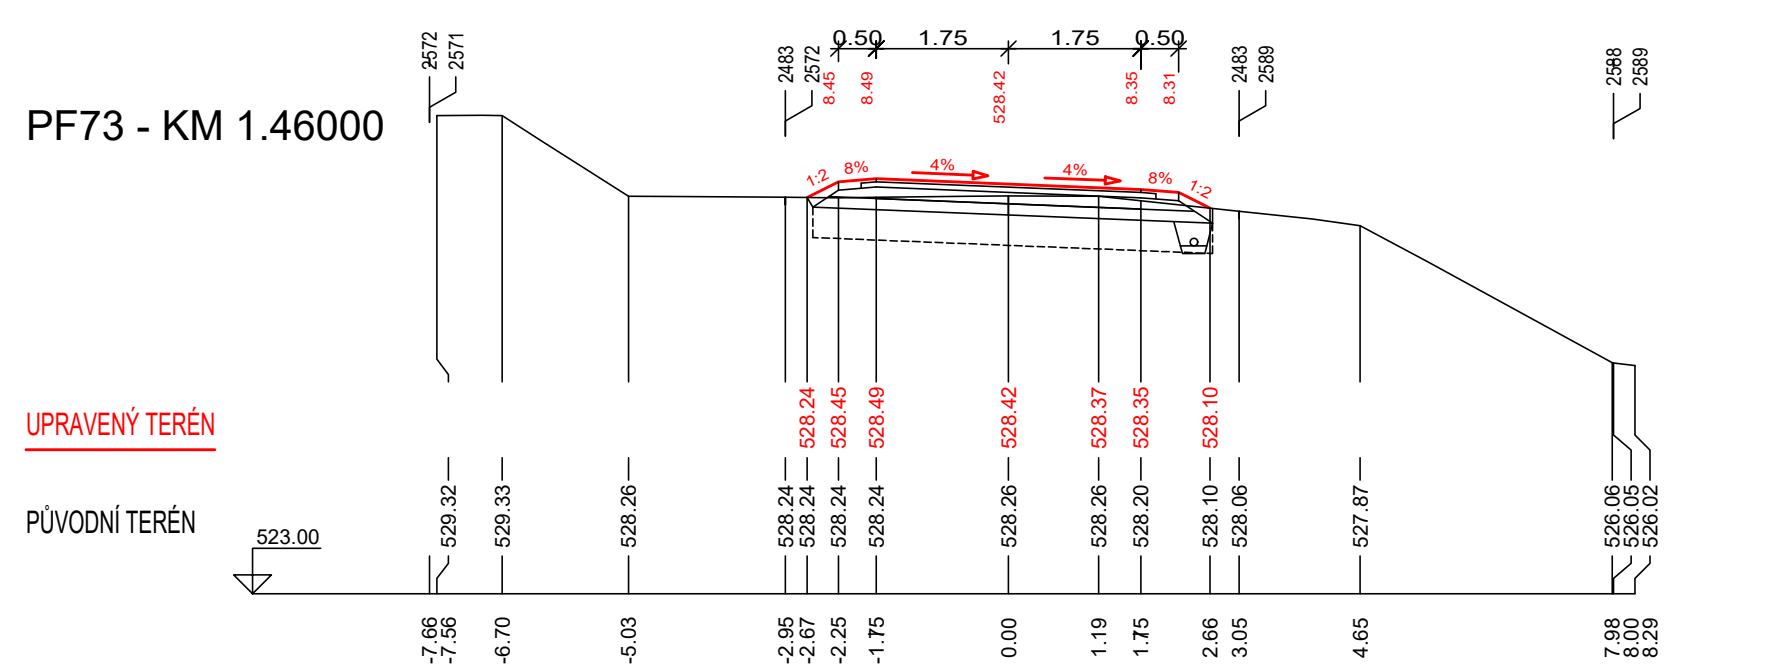
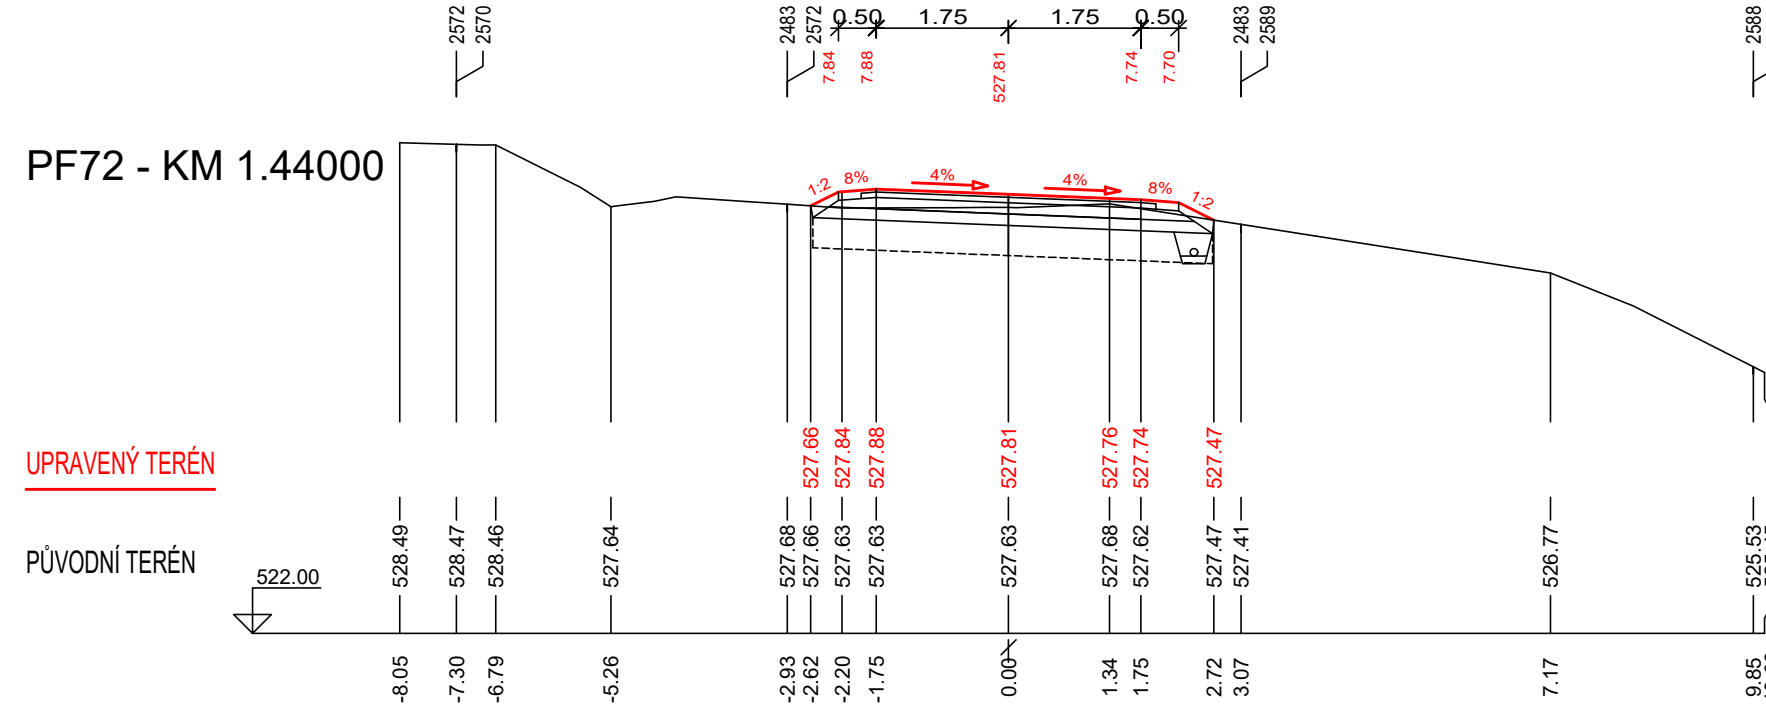
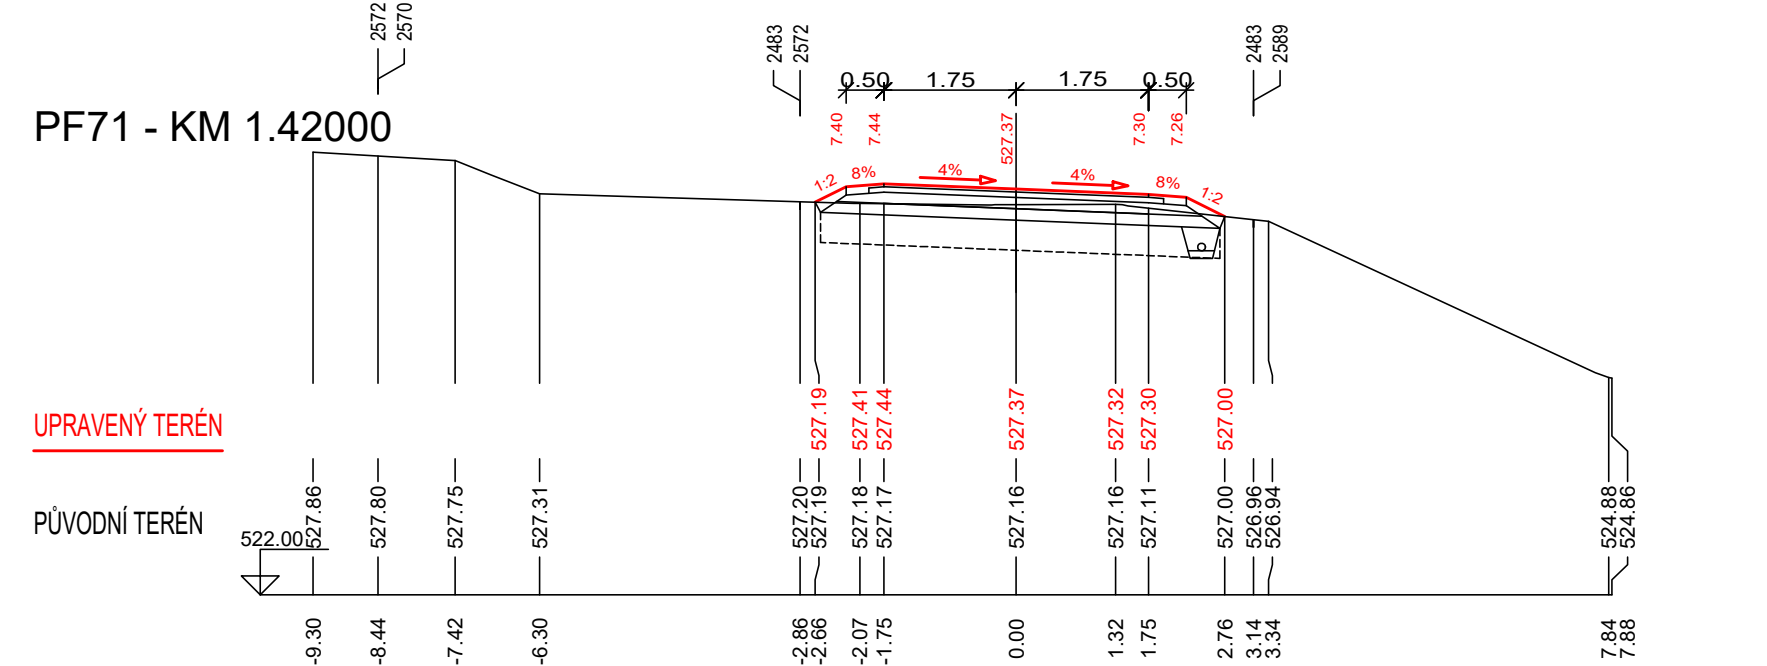
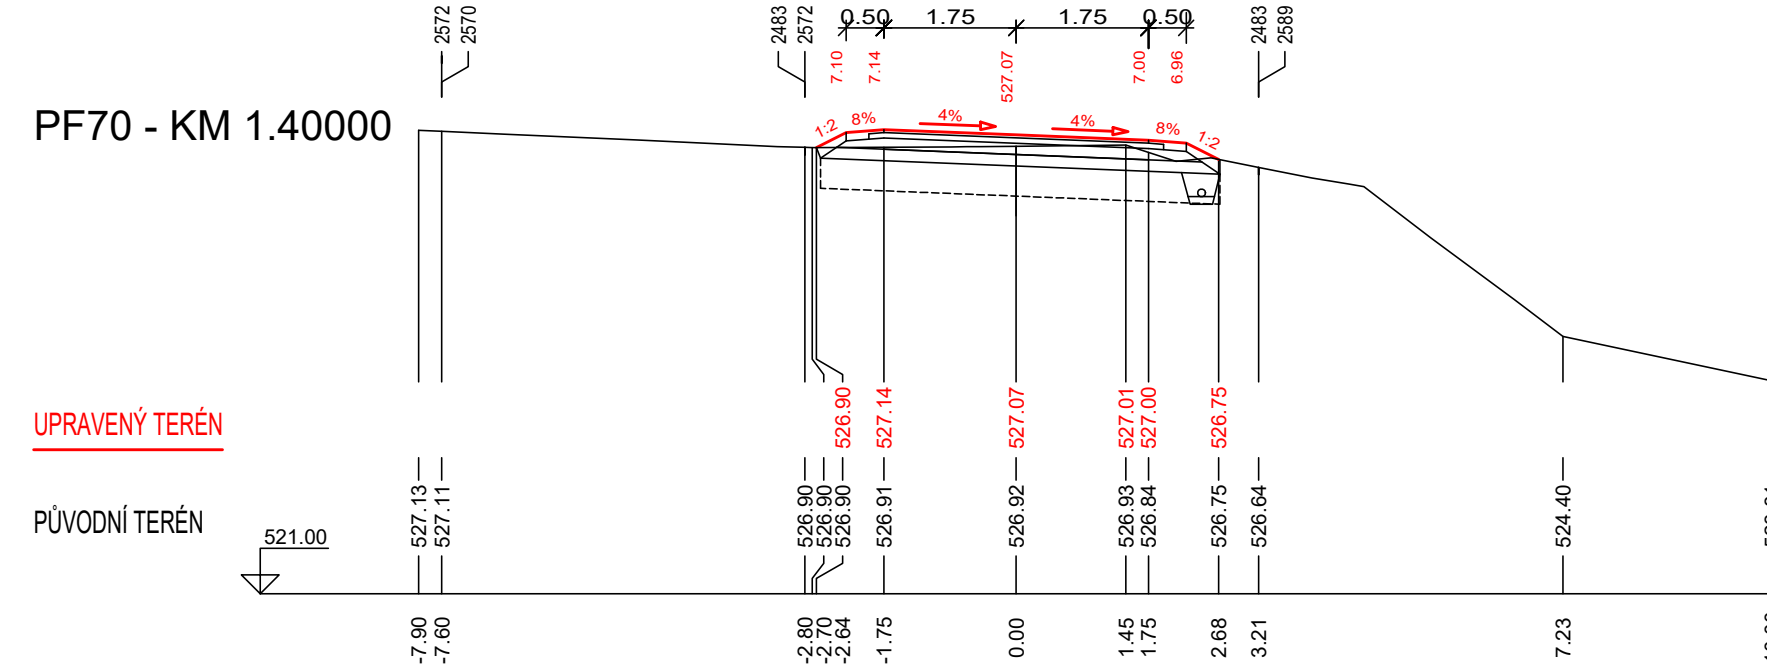



## PŘÍČNÉ ŘEZY POLNÍ CESTY CHN5, M 1:100

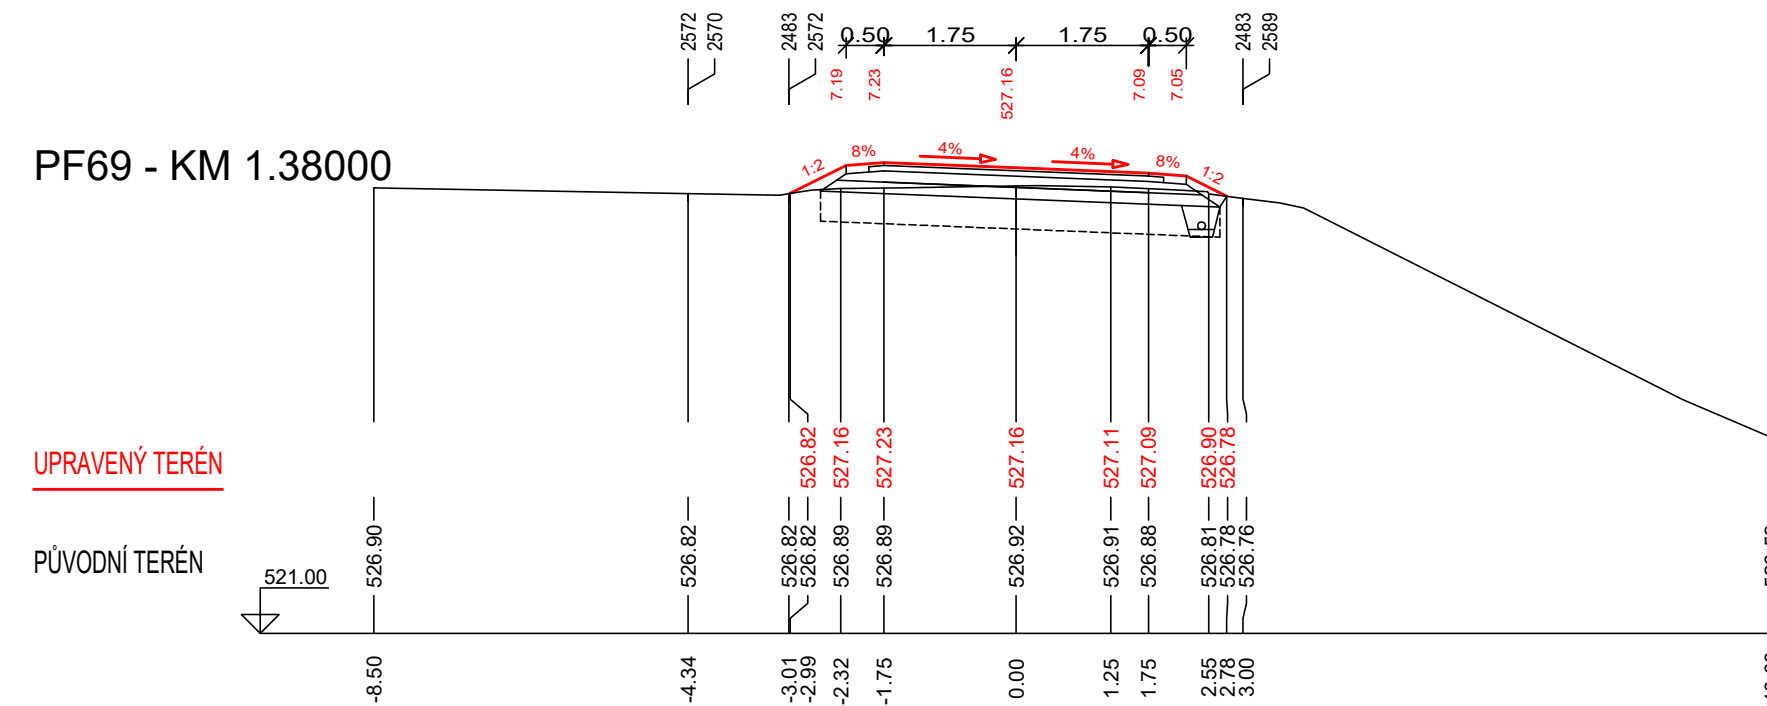

VYPRACOVAL	ZODP. PROJEKTANT	VED. PROJEKTANT	 <b>vodohospodářský ateliér</b> <b>s.r.o., Růžnec 54, 644 00 Brno</b>
Ing. Coufalová	Ing. Coufalová	Ing. Hráček	
KRAJ	VYSOČINA	K.Ú. BRZKOV	ARCH.ČÍSLO 08/23
INVESTOR	ČR–SPÚ, KPÚ PRO KRAJ VYSOČINA, POBOČKA JHLAVA		DATUM 07/2023
STAVBA AKCE	<b>POLNÍ CESTA CHN5</b> <b>V K.Ú. BRZKOV</b>		STUPEŇ DSP, DPS
			FORMÁT 4A4
			MĚŘÍTKO 1:100
OBJEKT	SO 101 POLNÍ CESTA CHN5		PŘÍLOHA Č. PARÉ Č.
OBSAH	PŘÍČNÉ ŘEZY KM 1,380 — 1,540		<b>D.1.2.6.</b>

VEŠKERÉ SÍTĚ JSOU ZAKRESLENY ORIENTAČNĚ  
PŘED ZAHÁJENÍM ZEMNÍCH PRACÍ JE  
NUTNO PŘIZVAT ZÁSTUPCE VŠECH  
SPRAVCŮ PODZEMNÍCH A NADZEMNÍCH  
VEDENÍ K JEJICH PŘESNÉMU  
VYTÝČENÍ TRASY A HLoubKY