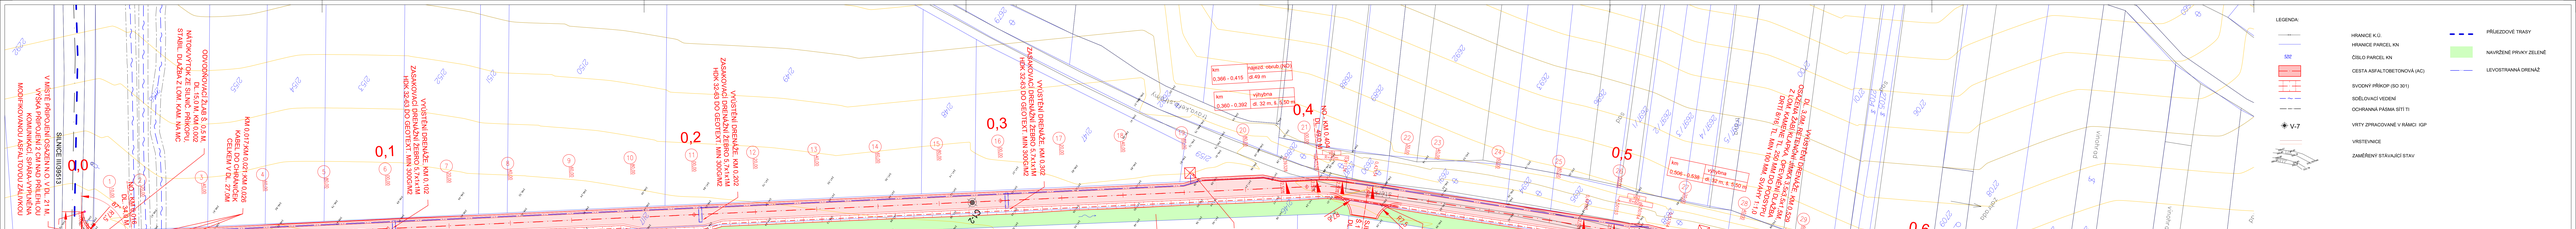
0,0
0,1
0,2
0,3
0,4
0,5
0,6
0,7
SO 101
POLNÍ CESTA C1
AC 5,0/20
km 0,000-1,562
SO 301
SVODNÝ PŘÍKOP,
KM 0,032 - 1,562, DL 1 530M,
HL 0,50-0,70M, VPRAVO
SO 803
INTERAKČNÍ PRVEK
IP4
km
výměra
d. 32 m, š. 5,50 m
km
délka (NO)
d. 34 m
km
výměra
d. 32 m, š. 5,50 m
km
délka (NO)
d. 49 m
km
výměra
d. 32 m, š. 5,50 m
km
výměra
d. 32 m, š. 5,50 m
km
druhá PVC DN160
d. 1 550 m
km
výměra
d. 32 m, š. 5,50 m
km
výměra
d. 32 m, š. 5,50 m
km
výměra
d. 32 m, š. 5,50