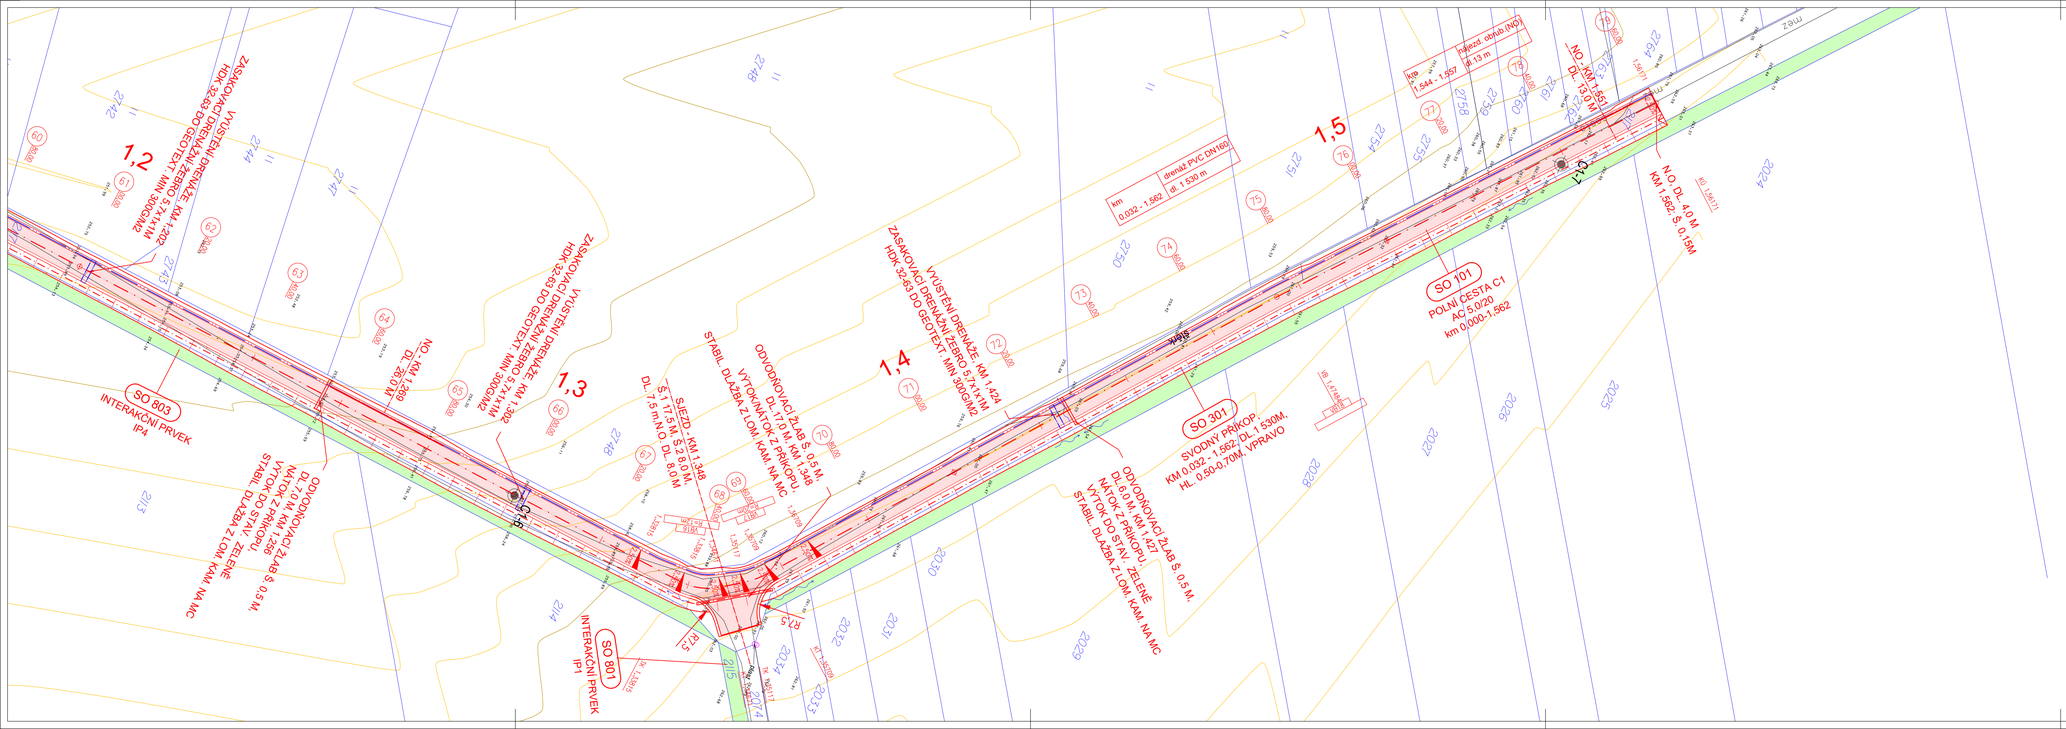
1,2
1,3
1,4
1,5
SO 803
INTERAKČNÍ PRVEK
IP4
SO 801
INTERAKČNÍ PRVEK
IP1
SO 101
POLNÍ CESTA C1
AC 5,0/20
km 0,000-1,562
SO 301
SVODNÝ PŘÍKOP
KM 0,032 - 1,562; DL 1,530M,
HL. 0,50-0,70M, VPRAVO
SJEZD - KM 1,348
Š 11,5M, Š 2,0 M,
DL 7,5 m/ O, DL 8,0M
ODVODŇOVACÍ ŽLAB Š. 0,5 M,
DL 17,0 M, KM 1,348
VÝTOKOVÍTOK Z PŘÍKOPU
STABIL. DLAŽBA Z LOM. KAM. NA MC
ODVODŇOVACÍ ŽLAB Š. 0,5 M,
DL 6,0 M, KM 1,427
VÝTOK DO STÁV. ZELENĚ
STABIL. DLAŽBA Z LOM. KAM. NA MC
ODVODŇOVACÍ ŽLAB Š. 0,5 M,
DL. 7,0 M, KM 1,268
VÝTOK DO STÁV. ZELENĚ
STABIL. DLAŽBA Z LOM. KAM. NA MC
VÝUSTNÍ DRENÁŽNÍ ZEBRO 5,2*1,4 M
HDK-32-63 DO GEOTEXT. MIN 300GM/M2
ZÁSAKOVACÍ DRENÁŽNÍ ZEBRO 5,2*1,4 M
HDK-32-63 DO GEOTEXT. MIN 300GM/M2
VÝUSTNÍ DRENÁŽNÍ ZEBRO 5,2*1,4 M
HDK-32-63 DO GEOTEXT. MIN 300GM/M2
ZÁSAKOVACÍ DRENÁŽNÍ ZEBRO 5,2*1,4 M
HDK-32-63 DO GEOTEXT. MIN 300GM/M2
NO, KM 1,269
DL. 26,0 M
NO, DL 4,0 M
KM 1,562, S. 0,15M
NO, KM 1,553
DL 13,0 M
km
0,032 - 1,562
drenáž PVC DN160
dl. 1 530 m
km
1,544 - 1,557
příkopová obrubník (NO)
dl. 13 m
VS 1,424/90°
VS 1,427/90°
VS 1,428/90°
VS