



VZOROVÝ PŘÍČNÝ ŘEZ POLNÍ CESTY S ŽIVIČNÝM KRYTEM
C1 v km 0,000 - 0,032

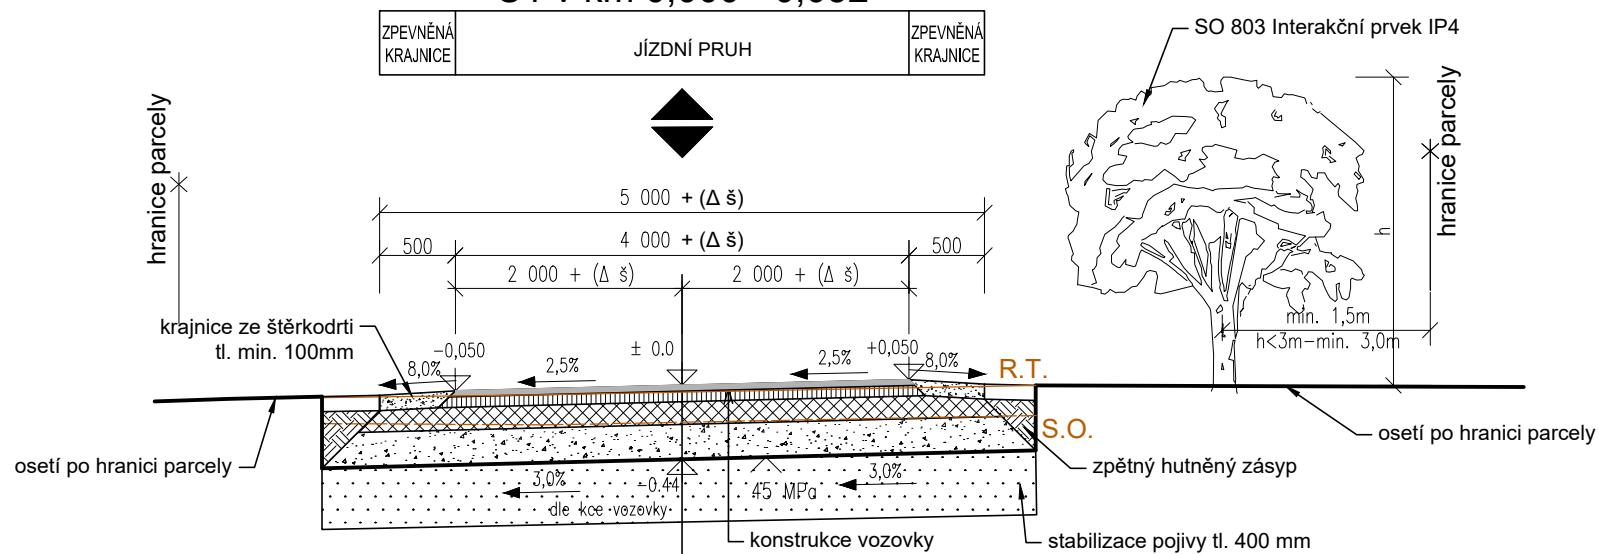

VZOROVÝ PŘÍČNÝ ŘEZ POLNÍ CESTY S ŽIVIČNÝM KRYTEM
C1 v km 0,032 - 1,562

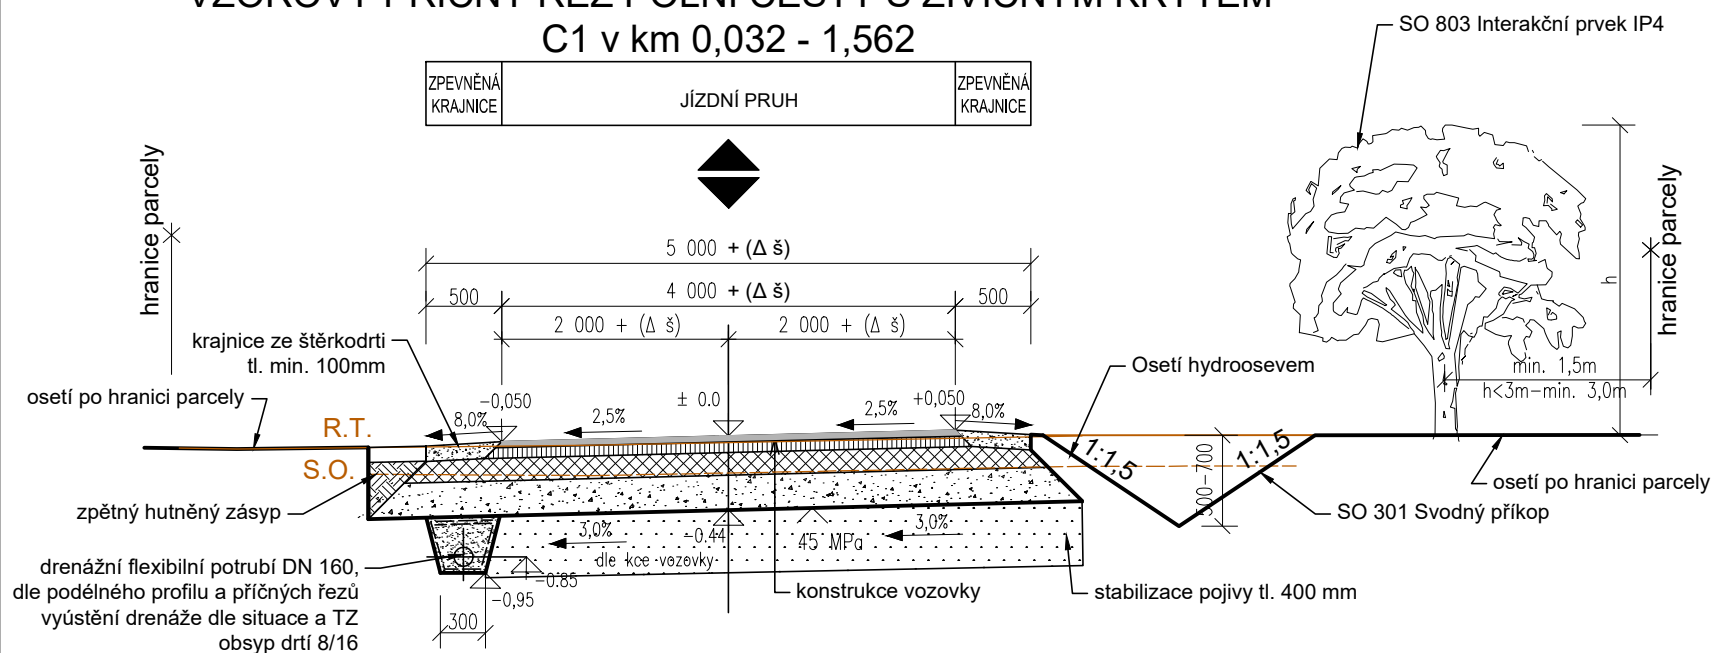

PN 504, TDZ V, NÚPV D2

Asfaltový beton - pro obrusnou vrstvu ACO 11
 Spojovací postřik emulzí PSE C 50 B 5
 Asfaltový beton - pro podkladní vrstvu ACP 16+
 Infiltrační postřik asfaltový PI, A C 50 B 5
 vibrovaný stěrk VŠ


ČSN EN 13 108-1	40 mm		
ČSN 73 6129	0,5 kg/m ²		
ČSN EN 13 108-1	50 mm		
ČSN 73 6129	1,0 kg/m ²	<u>V</u>	110 MPa
ČSN EN 13 285	150 mm		
ČSN 73 6126-1			
ČSN 73 6126-2		<u>V</u>	70 MPa
ČSN EN 13 285	200 mm		
ČSN 73 6126-1		V	45 MPa

Štěrkořísek ŠP

Konstrukce celkem		440 mm
Stabilizace pojivy na urovnané pláni	ČSN 73 6124-1	400 mm

POZNÁMKA:

- Navržená výsadba dřevin bude provedena mimo OP technické infrastruktury
- Bude vytyčena technická infrastruktura, včetně protokolárního záznamu
- V případě, že nebude ověřeno předpokládané umístění technické infrastruktury je nutné navrhnout případná opatření, případně návrh přeřešit
- Změna sklonu vozovky a pláně dle situace a příčných řezů
- Vymezení stavby dle vytyčovacího podkladu

 ageris POZEMKOVÉ ÚPRAVY, KRAJINNÁ EKOLOGIE AGERIS s.r.o., Jeřábkova 5, 602 00, Brno, Tel./fax: +420 545 241 842, www.ageris.cz		Autorizace	
Vedoucí projektu Ing. Ivo Podracký			
Zodpovědný projektant Ing. Josef Koňářík			
Navrhl / Vypracoval Bc. Jakub Hloušek			
Kreslil / CAD Bc. Jakub Hloušek			
Investor ČR - SPÚ, Krajský pozemkový úřad pro Jihomoravský kraj, Pobočka Brno			
Akce		Stupeň	DSP, DPS
Polní cesty, PEO a doprovodná zeleň v k.ú. Bratčice		Formát	3A4
		Datum	2022
		Čís. zakázky	2022/01
		Soubor	
		Měřítko	1:50
Část	SO 101 - Polní cesta C1		
Název přílohy	Vzorový příčný řez C1	Příloha č. D.1.5.	Paré č.