



VZOROVÉ SJEZDY / NÁJEZDY POLNÍ CESTY S ŽIVIČNÝM KRYTEM

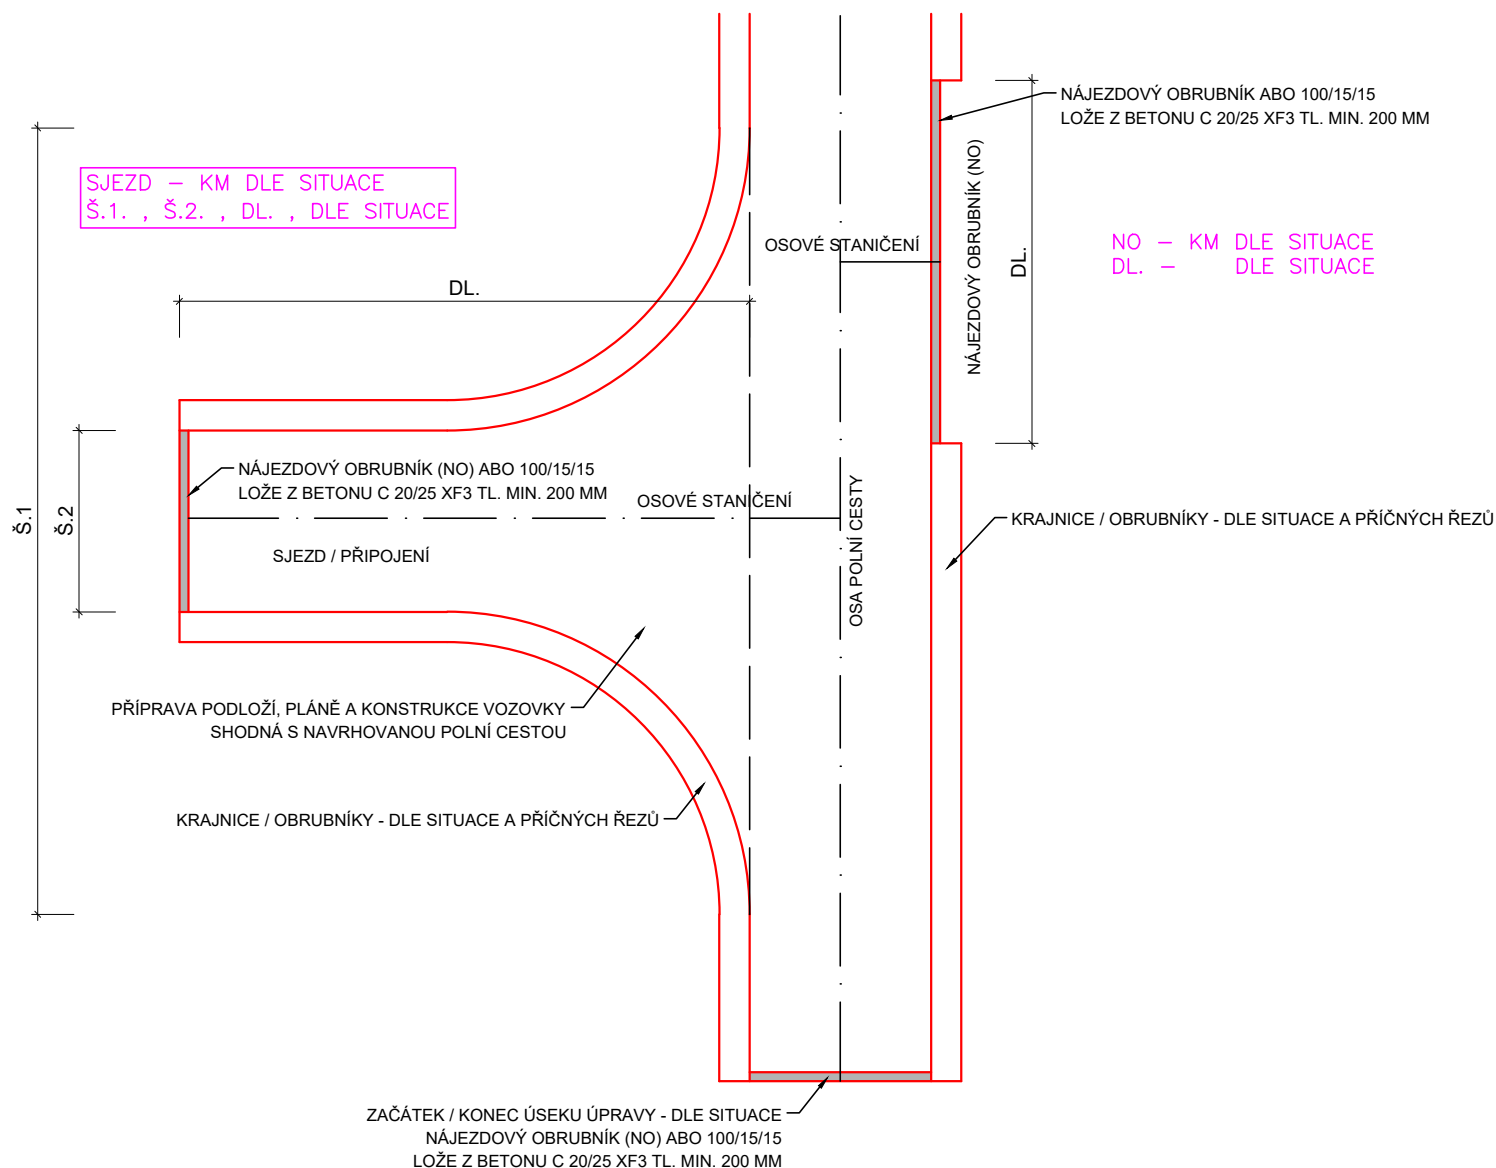

<div>ageris</div> <div>POZEMKOVÉ ÚPRAVY, KRAJINNÁ EKOLOGIE</div> <div>AGERIS s.r.o., Jeřábkova 5, 602 00, Brno, Tel./fax: +420 545 241 842, www.ageris.cz</div>		Autorizace			
Vedoucí projektu	Ing. Ivo Podracký				
Zodpovědný projektant	Ing. Josef Koňářík				
Navrhl / Vypracoval	Bc. Jakub Hloušek				
Kreslil / CAD	Bc. Jakub Hloušek				
Investor	ČR - SPÚ, Krajský pozemkový úřad pro Jihomoravský kraj, Pobočka Brno				
Akce	<div>Polní cesty, PEO a doprovodná zeleň v k.ú. Bratčice</div>				
Část				Stupeň	DSP, DPS
				Formát	A4
				Datum	2022
				Čís. zakázky	2022/01
	Soubor				
	Měřítko				
Název přílohy	Vzorový sjezd/nájezd		Příloha č. D.1.7.	Paré č.	