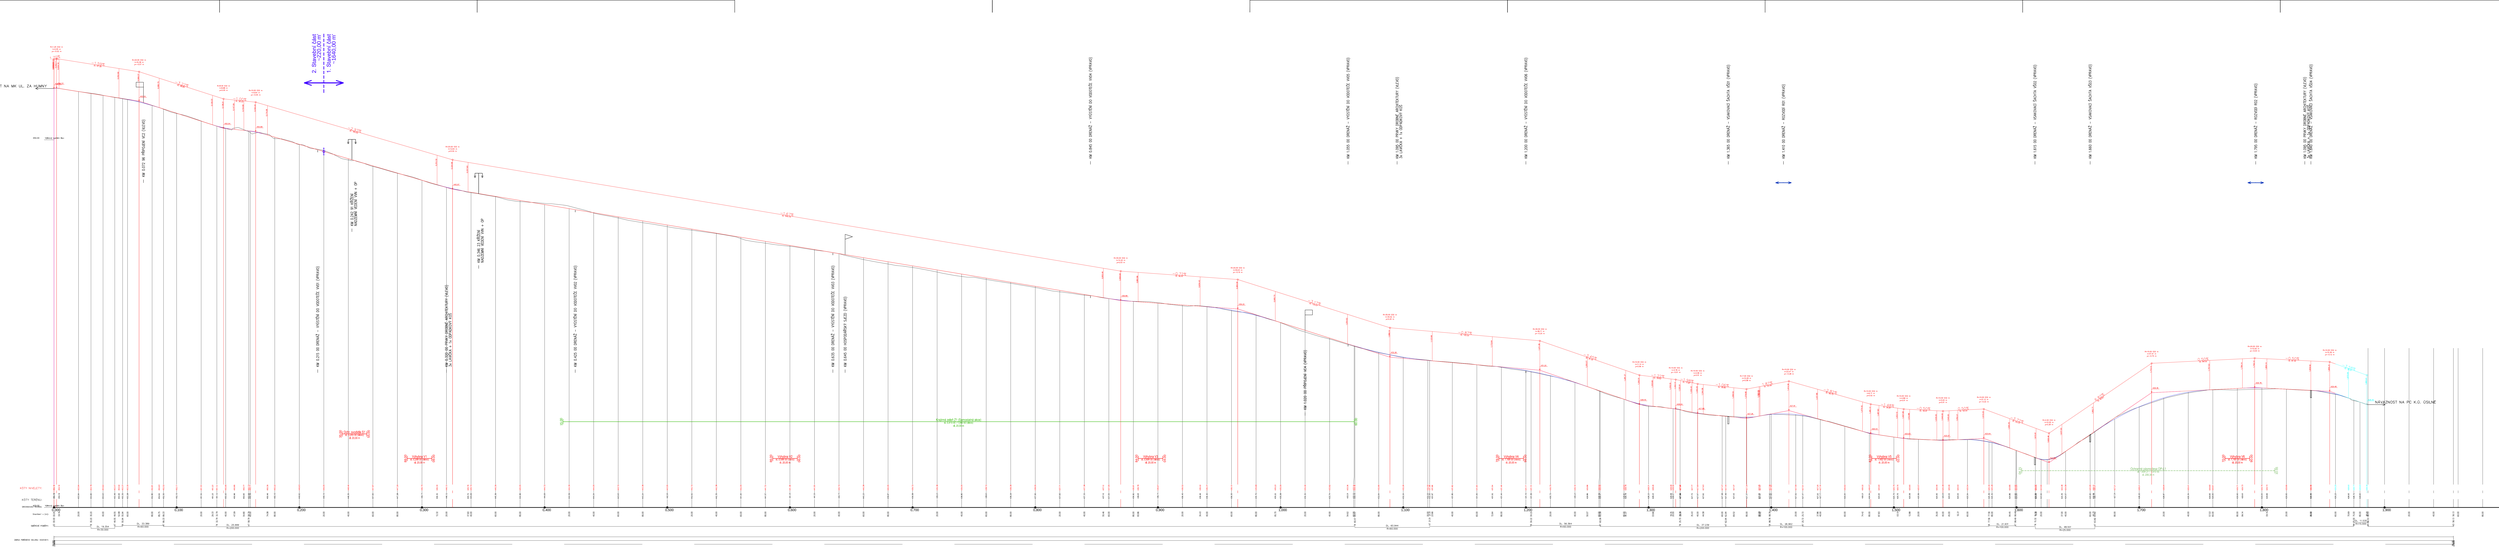

SO 101 - ZPEVNĚNÉ PLOCHY A TÚ, ZELEŇ
1. Stavební část + 2. Stavební část
REVIZE 11/23

Vladimír KEDIK - autorizovaný technik pro dopravní stavby, specializace inženýrské vodohospodářské stavby, tel.: 739 225 855, email: vladimir.kedik@seznam.cz, IČ 744 01 722

Akce:
Obnova komunikací a veřejné sítě v Oslném
p.č. 705/2, 324/1, 318/3, 1168, 1172 a 1170, k.ú. Oslné

Objednatel:
Obec Oslné, Oslné 80, 373 71 Oslné

Zodpovědný projektant:	Vladimír KEDIK	Vypracoval:	Vladimír KEDIK
Datum:	03/2022
Číslo:	21000100
Zakázkový list:	
Číslo výkresu:	C.3.
Část dokumentace:	DOPRAVNÍ ŘEŠENÍ
Výkres:	PODÉLNÝ PROFIL
Měřítko:	1:500 / 1:100