PROPUSTEK P44
0,119 60

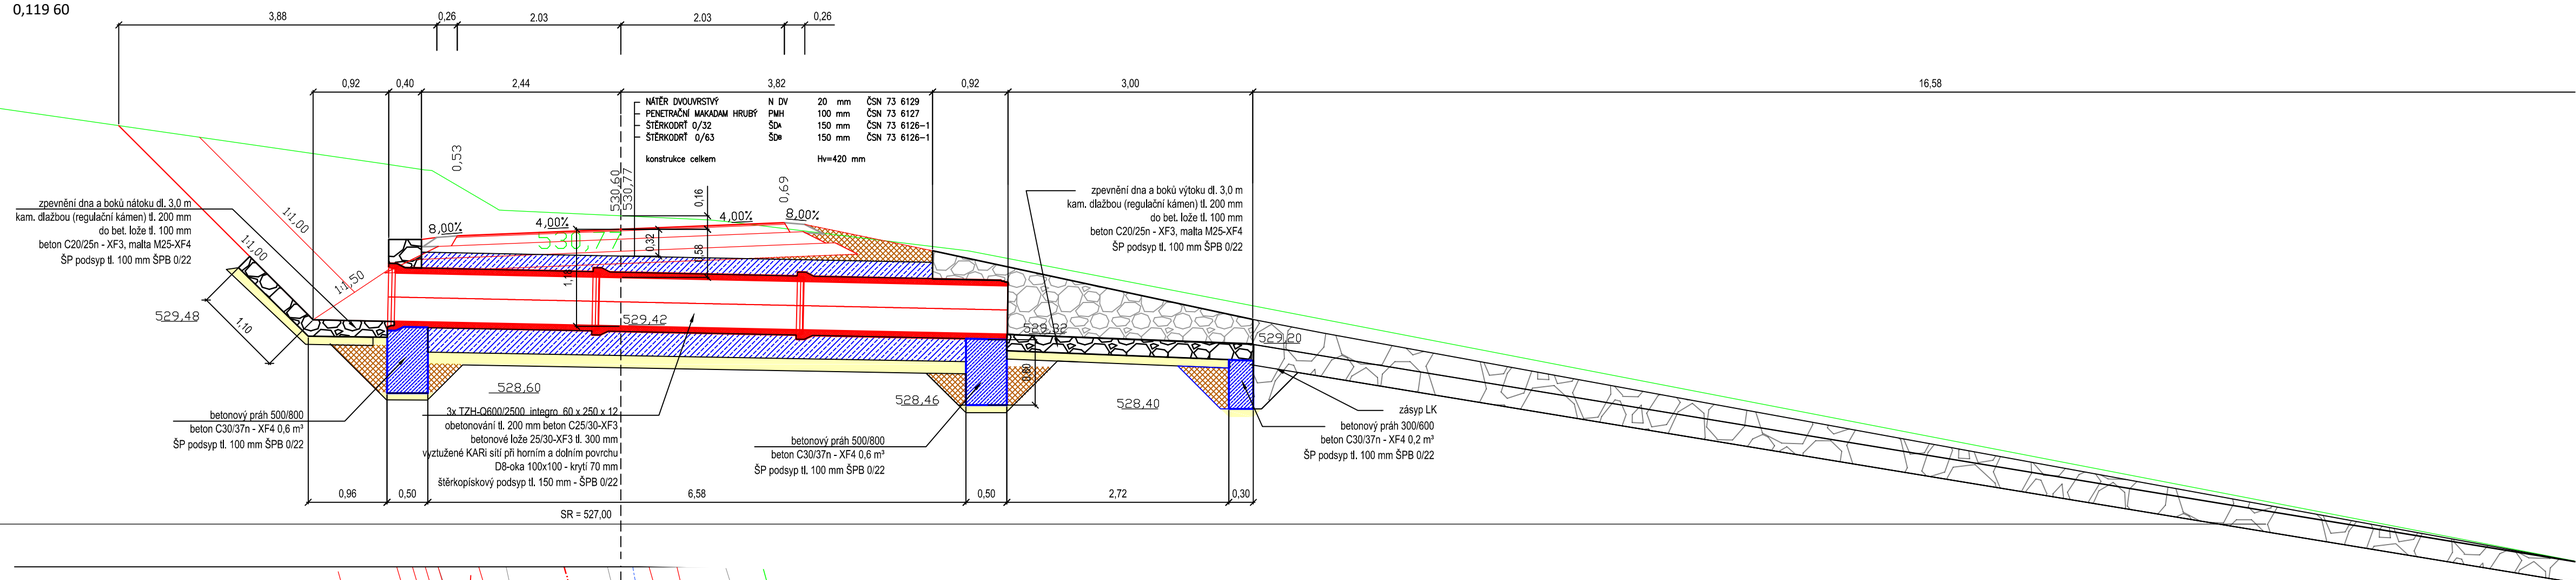

PROPUSTEK P44
0,119 60
SITUACE M 1:100

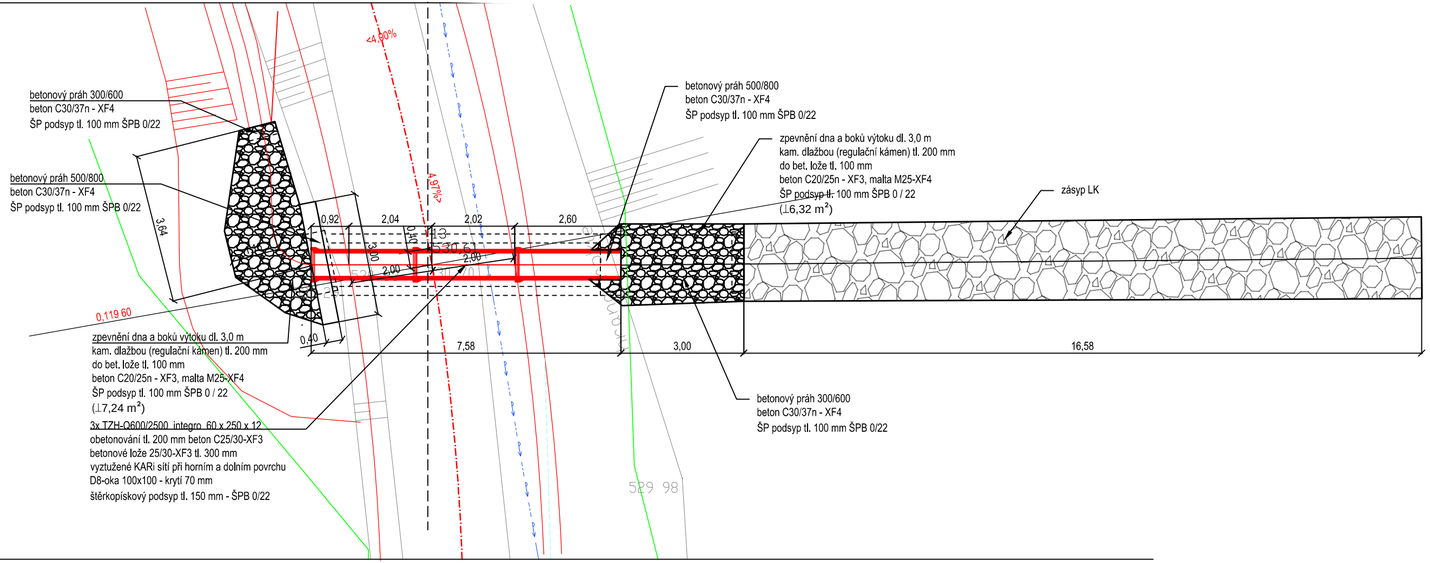

PROPUSTEK P44
0,119 60
PŘÍČNÝ ŘEZ M 1:50

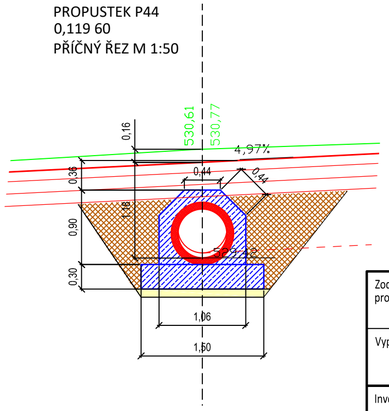

Zodpovědný projektant	Ing. Oldřich Slováček	S-pro servis s.r.o. Pivovarská 1272 388 01 Blatná tel.: 775 752 294 IČ 060 16 910	
Vypracovali	Ing. Matěj Slováček MgA. Eva Yvetta Amatya		
Investor	Česká republika – Státní pozemkový úřad IČO 01312774 Krajský pozemkový úřad pro Plzeňský kraj Pobočka Domažlice Haltravská 438, 344 01 Domažlice	Datum	05/2021
		Stupeň PD	DSP
Stavba	**POLNÍ CESTA HPC 7 SE SVODNÝMI PŘÍKOPY SP2 A SP3 V K.Ú. LOUČIM**	Formát	630 x 297
		Měřítko	1:50, 1:100
Název výkresu	PROPUSTEK P44	Číslo výkresu **D.1.1.2.a.3**	Číslo paré