




Situace
1:50

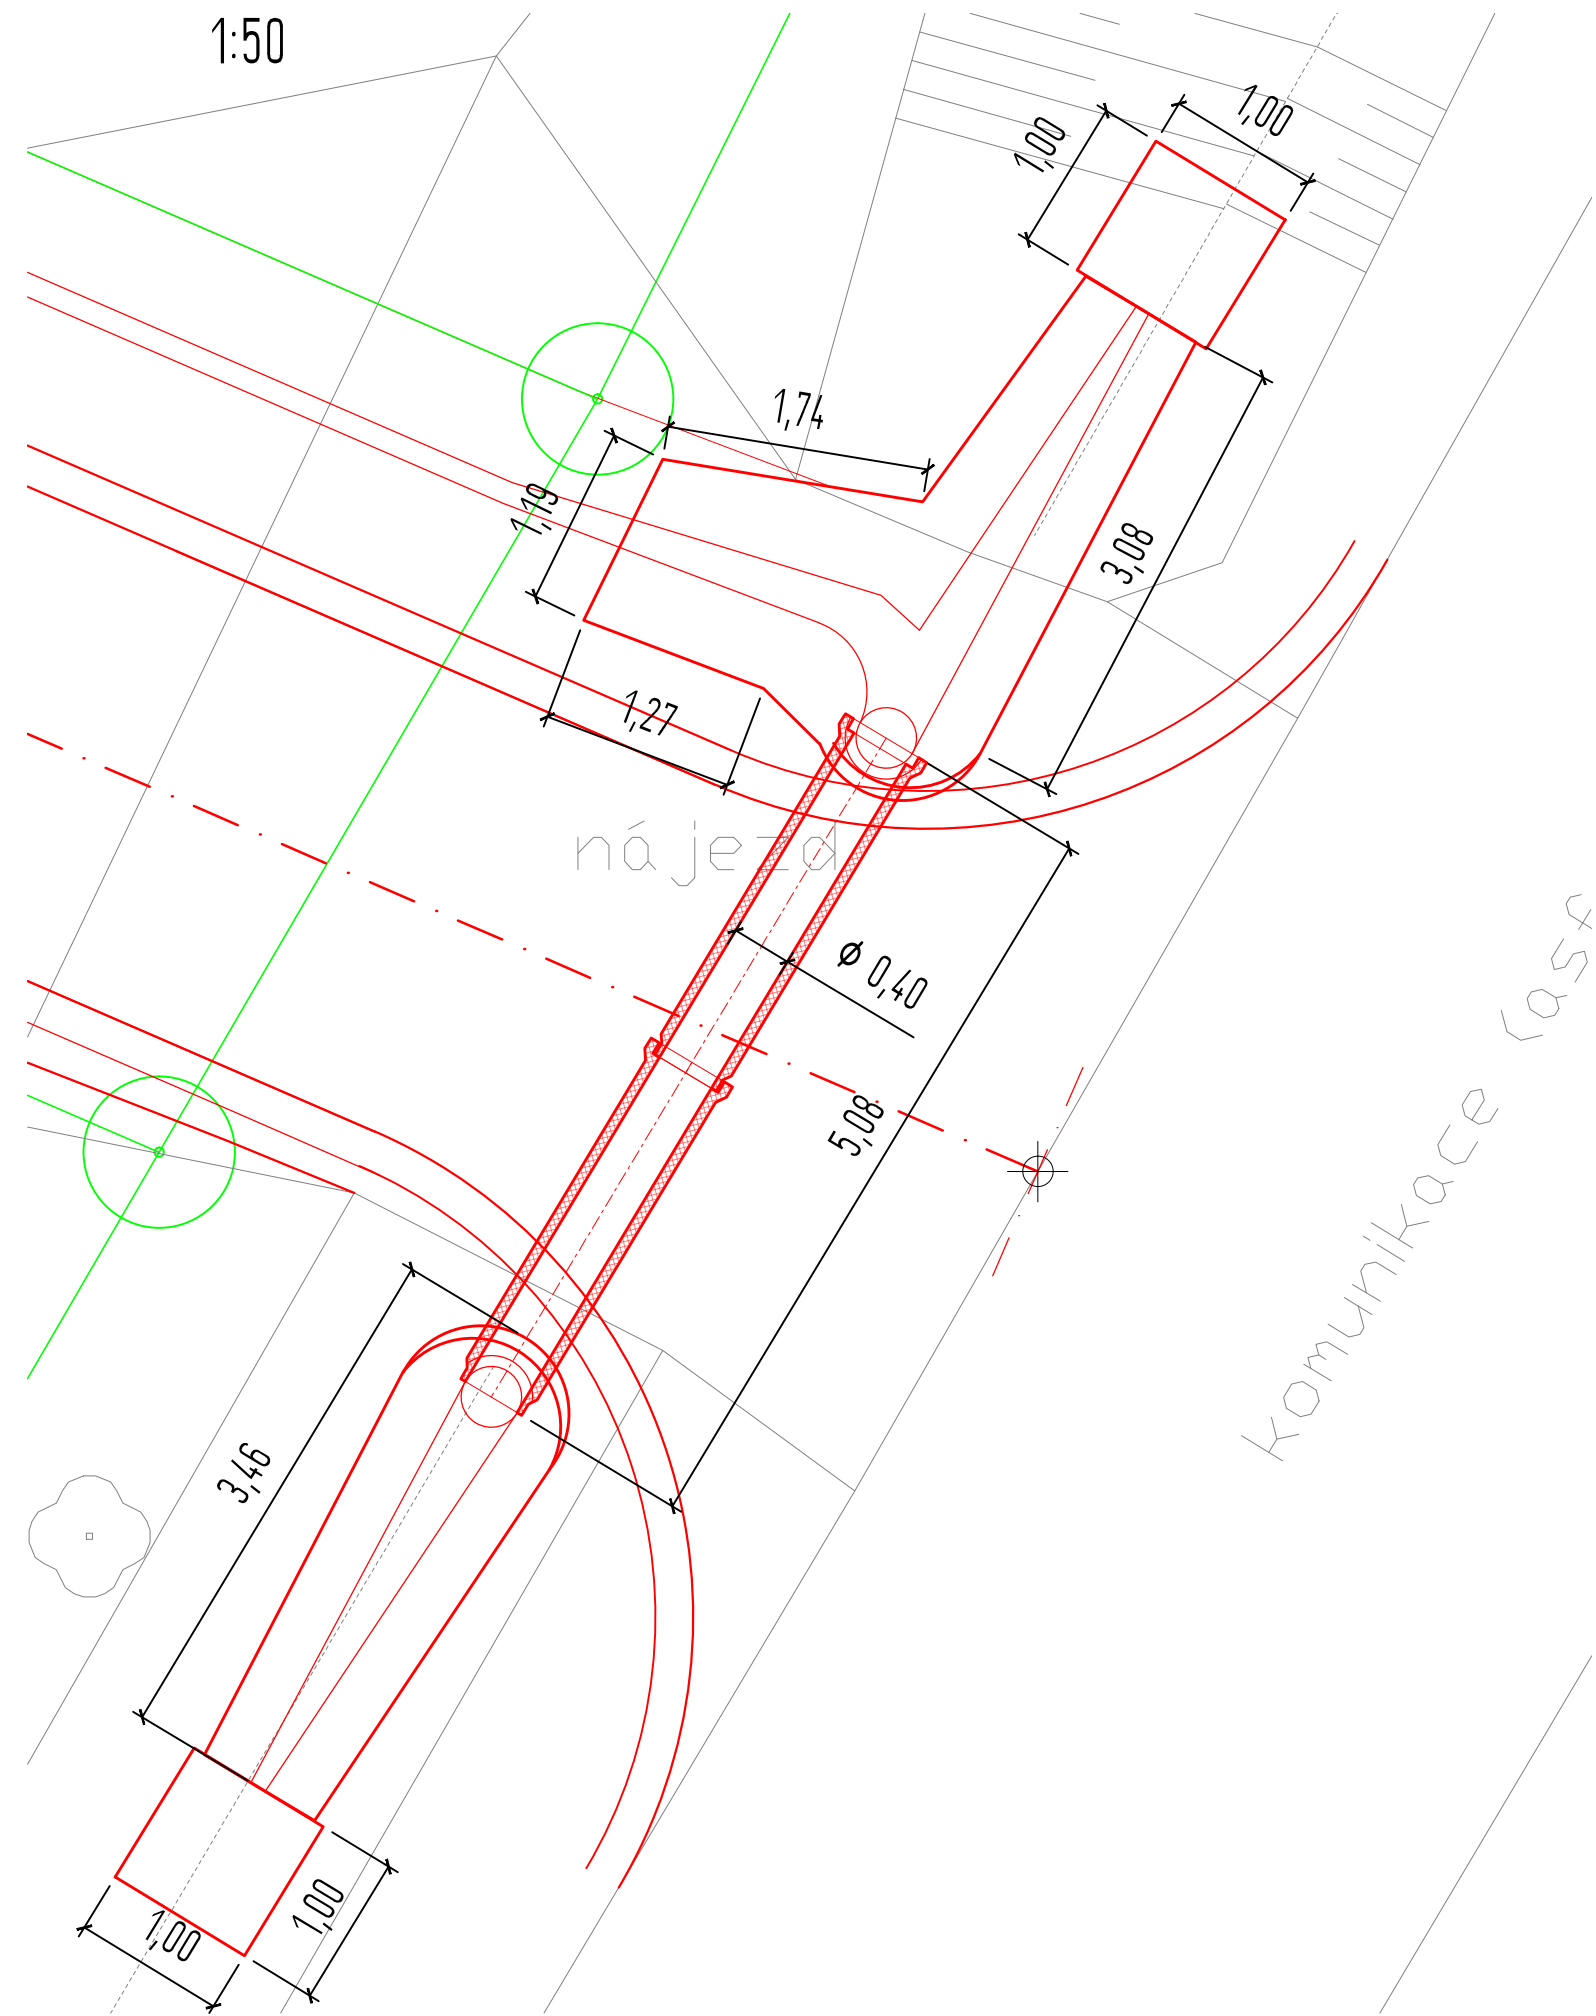

Podélný řez
1:50

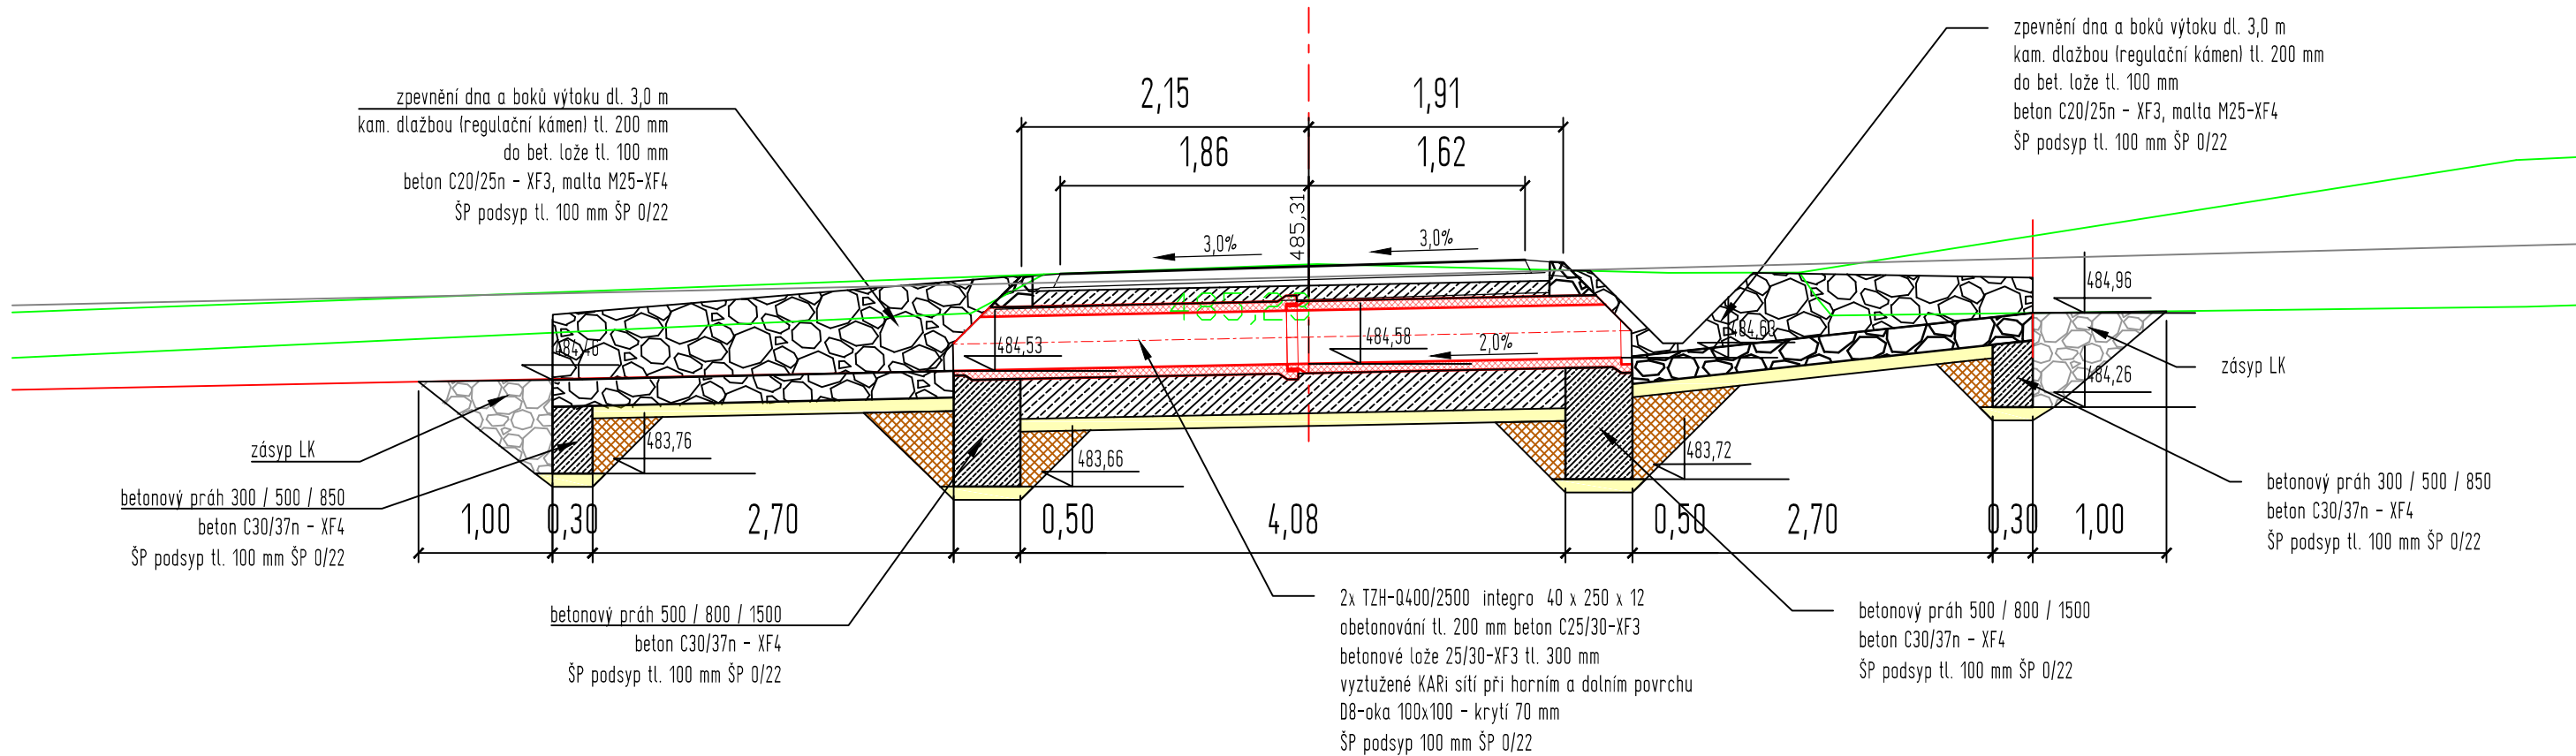

Příčný řez
1:50

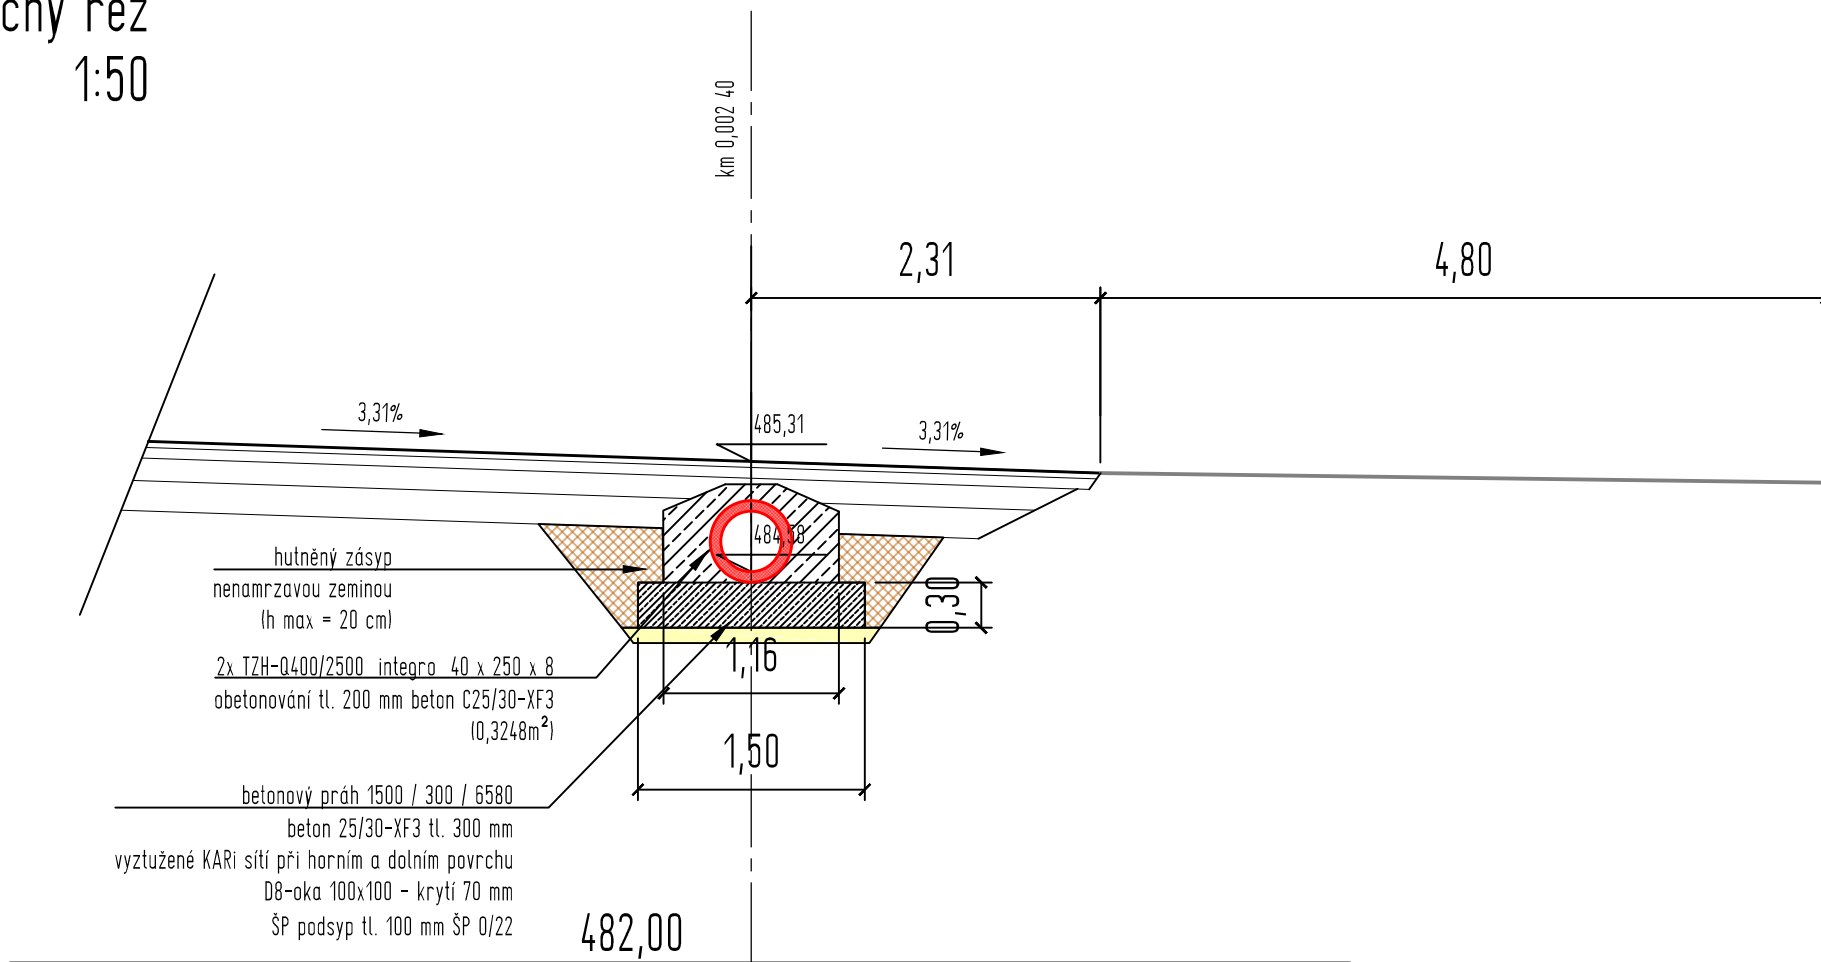

Zodpovědný projektant	Ing. Oldřich Slováček	S-pro servis s.r.o. Pivovarská 1272 388 01 Blatná tel.: 775 752 294 iČO 060 16 910	
Vypracovali	Ing. Matěj Slováček Ing. Tomáš Mareš	Datum	09/2022
		Stupeň PD	DSP
Investor	Obec Tchořovice, IČO 00667871 Tchořovice 77 388 01 Blatná	Formát	630 x 297 mm
Stavba	POLNÍ CESTY TCHOŘOVICE	Měřítko	1:50
Stavební objekt	SO 102 Polní cesta C6 v k.ú. Tchořovice	Číslo výkresu	Číslo paré
Název výkresu	Propustek Začátek úseku	D.1.1.2.a.2.1	