


SITUACE ŠIRŠÍCH VZTAHŮ
M 1:10000



SITUACE ŠIRŠÍCH VZTAHŮ
M 1:100000

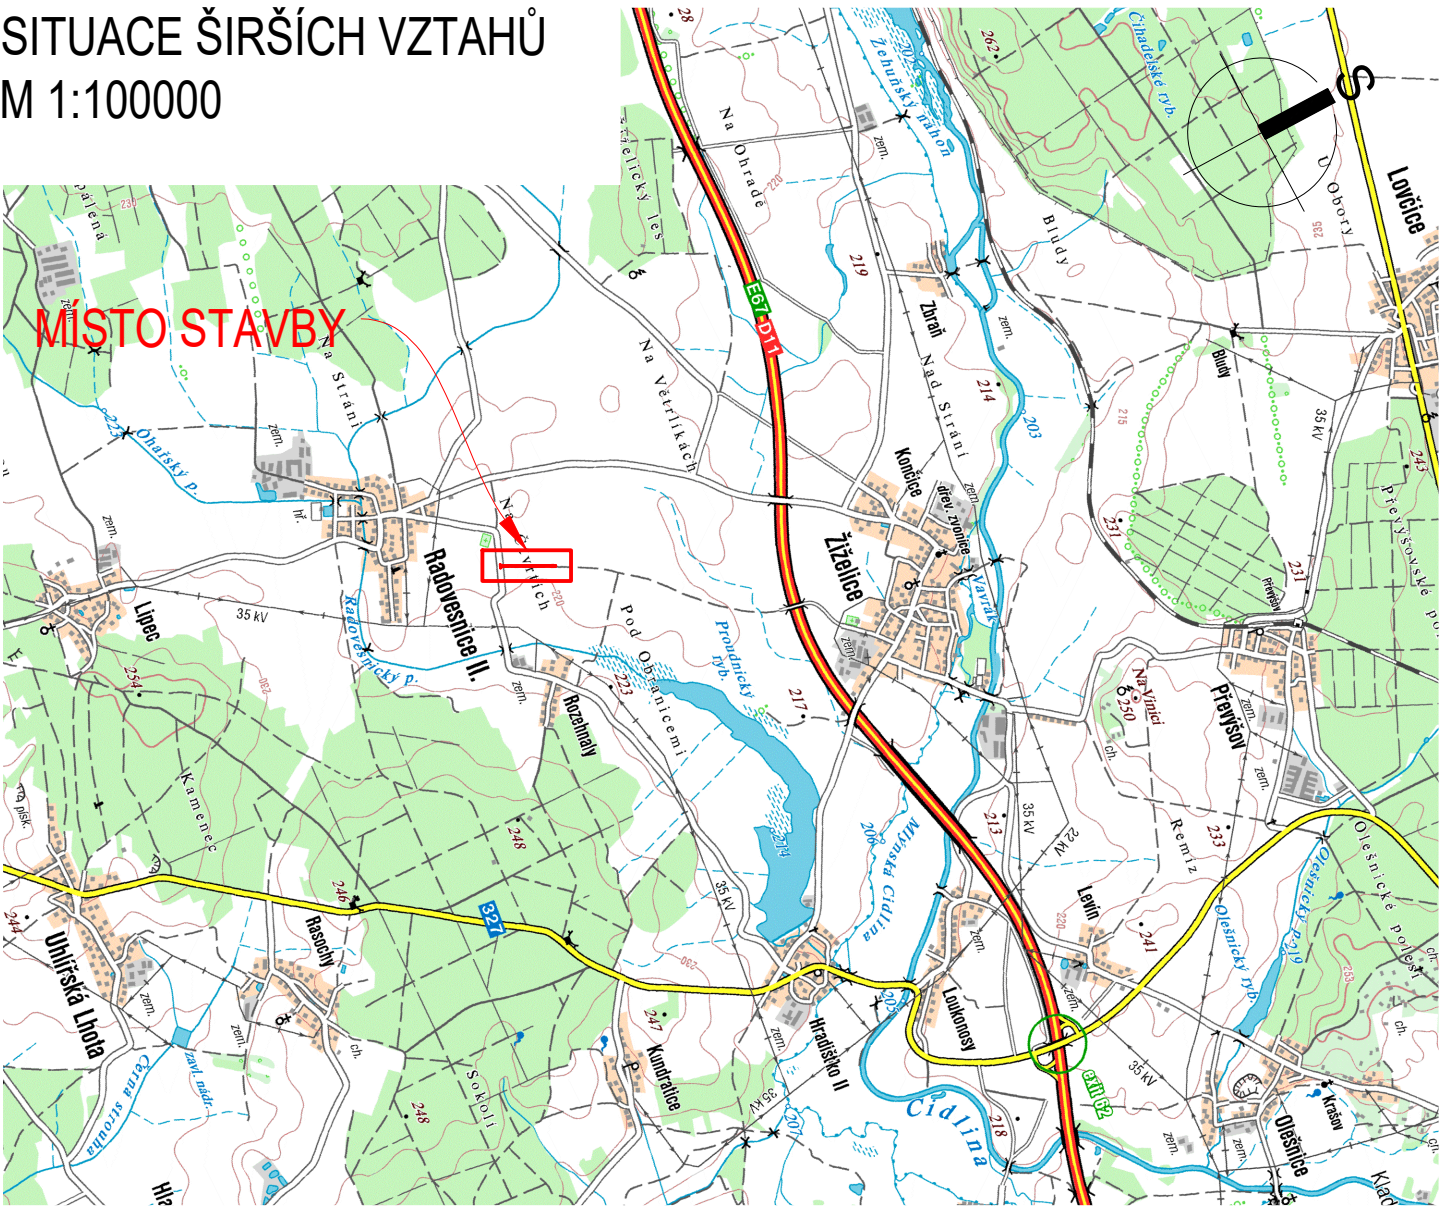

Tuto část dokumentace pro GEPARD s.r.o. zpracoval: Ing. Jan Vaněk; IČO: 04783981				GEPARD s.r.o. Štefánikova 52, Praha 5 Člen Sdružení firem GEPARD s.r.o. a GEOVAP, spol. s r.o.		
VYPRACOVAL						
ODPOVĚDNÝ PROJEKTANT						
VEDOUCÍ ZAKÁZKY						
KATASTRÁLNÍ ÚZEMÍ		Radovesnice II [738778]	OBEC	Radovesnice II [533645]	DATUM	06/2022
					ZAK.ČÍSLO	69/2021
OBJEDNATEL	Státní pozemkový úřad, Krajský pozemkový úřad pro Středočeský kraj a hlavní město Praha, Winstona Churchilla 1800, 130 00 Praha 3 - Žižkov				POČET A4	2
					SOUŘ.SYSTÉM	JTSK
					VÝŠK.SYSTÉM	Balt po vyrovnání
STAVBA OBJEKT	Hlavní cesta HC 6 006, 106 - HC 6				MĚŘITKO	1:10 000
					ARCHIVNÍ ČÍSLO	3803-69/2021
ČÁST	C – Situační výkresy				ČÍSLO PŘÍLOHY	PARÉ
PŘÍLOHA	SITUACE ŠIRŠÍCH VZTAHŮ					
C 01						