
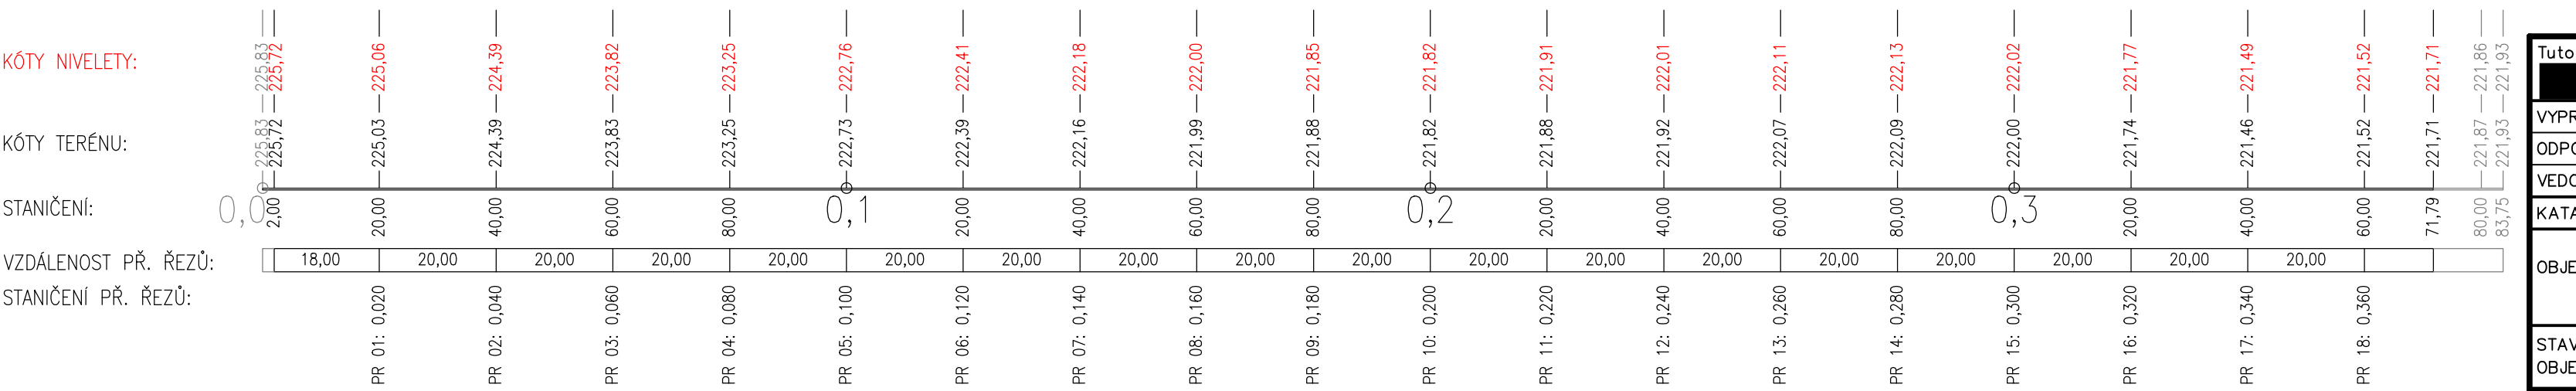
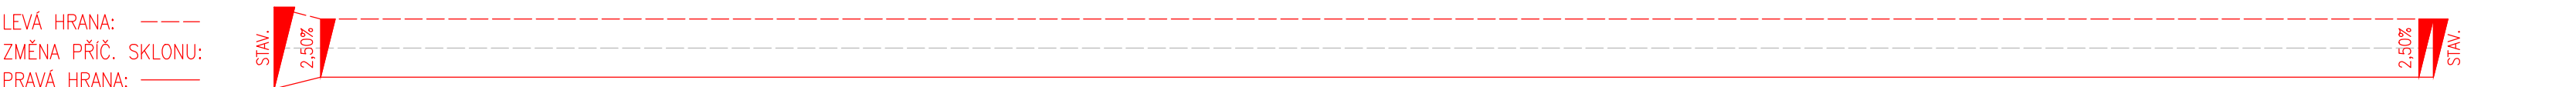


PODÉLNÝ PROFIL – POLNÍ CESTA HC6
M 1:1000/100

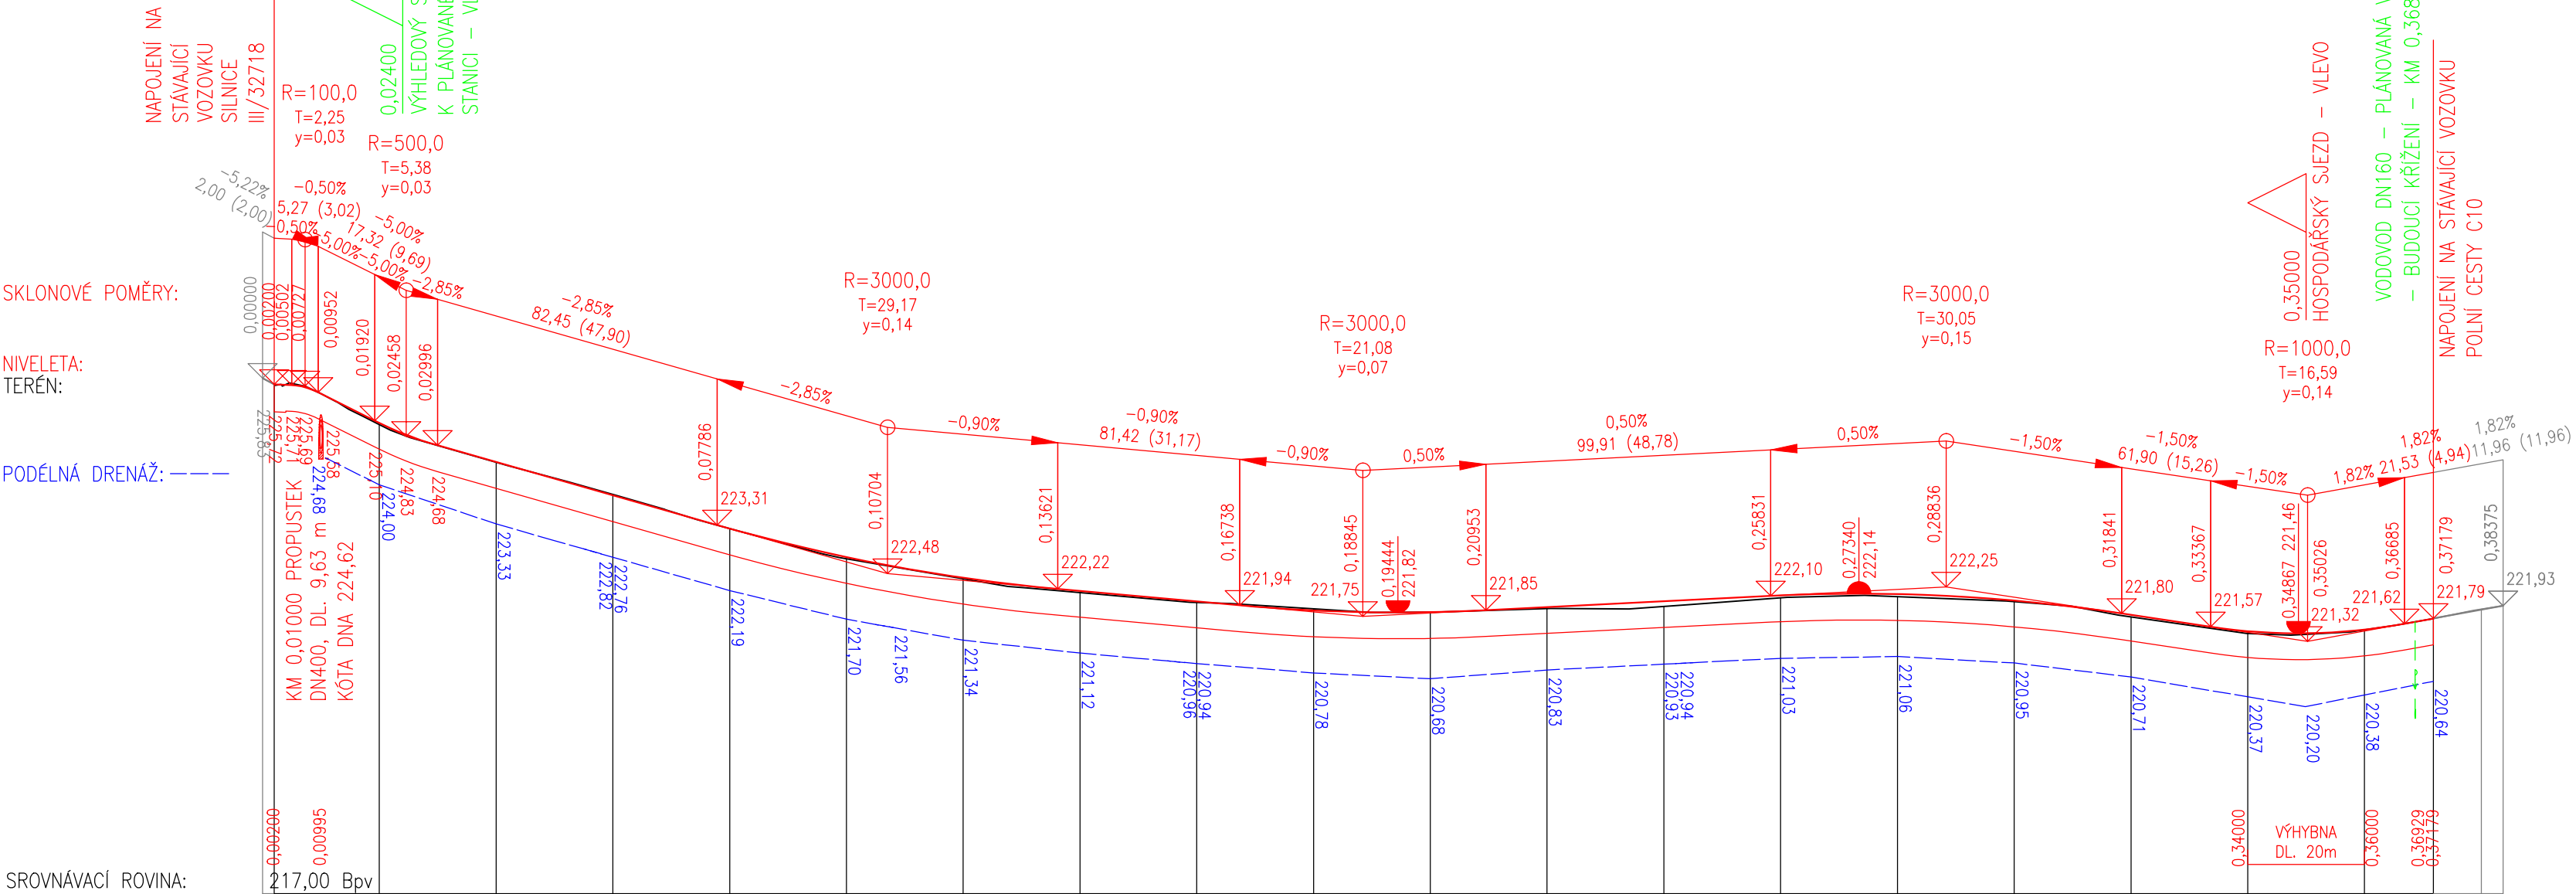

Tuto část dokumentace pro GEPARD s.r.o. zpracoval:		GEPARD s.r.o.	
[REDACTED] IČO: 04783981		Štefánikova 52, Praha 5 Člen Sdružení firem GEPARD s.r.o. a GEOVAP, spol. s r.o.	
VYPRACOVAL	[REDACTED]	DATUM	06/2022
ODPOVĚDNÝ PROJEKTANT	[REDACTED]	ZAK.ČÍSLO	69/2021
VEDOUcí ZAKÁZKY	[REDACTED]	POČET A4	3
OBJEDNATEL	Státní pozemkový úřad, Krajský pozemkový úřad pro Středočeský kraj a hlavní město Praha, Winstona Churchilla 1800, 130 00 Praha 3 – Žižkov	SOUŘ.SYSTÉM	JTSK
		VÝŠK.SYSTÉM	Balt po vyrovnání
STAVBA OBJEKT	Hlavní cesta HC 6 006, 106 – HC 6	MĚŘITKO	1:1 000/100
		ARCHIVNÍ ČÍSLO	3808-69/2021
ČÁST	D – Dokumentace objektů	ČÍSLO PŘÍLOHY	PARÉ
PŘÍLOHA	PODÉLNÝ PROFIL	D 03	