
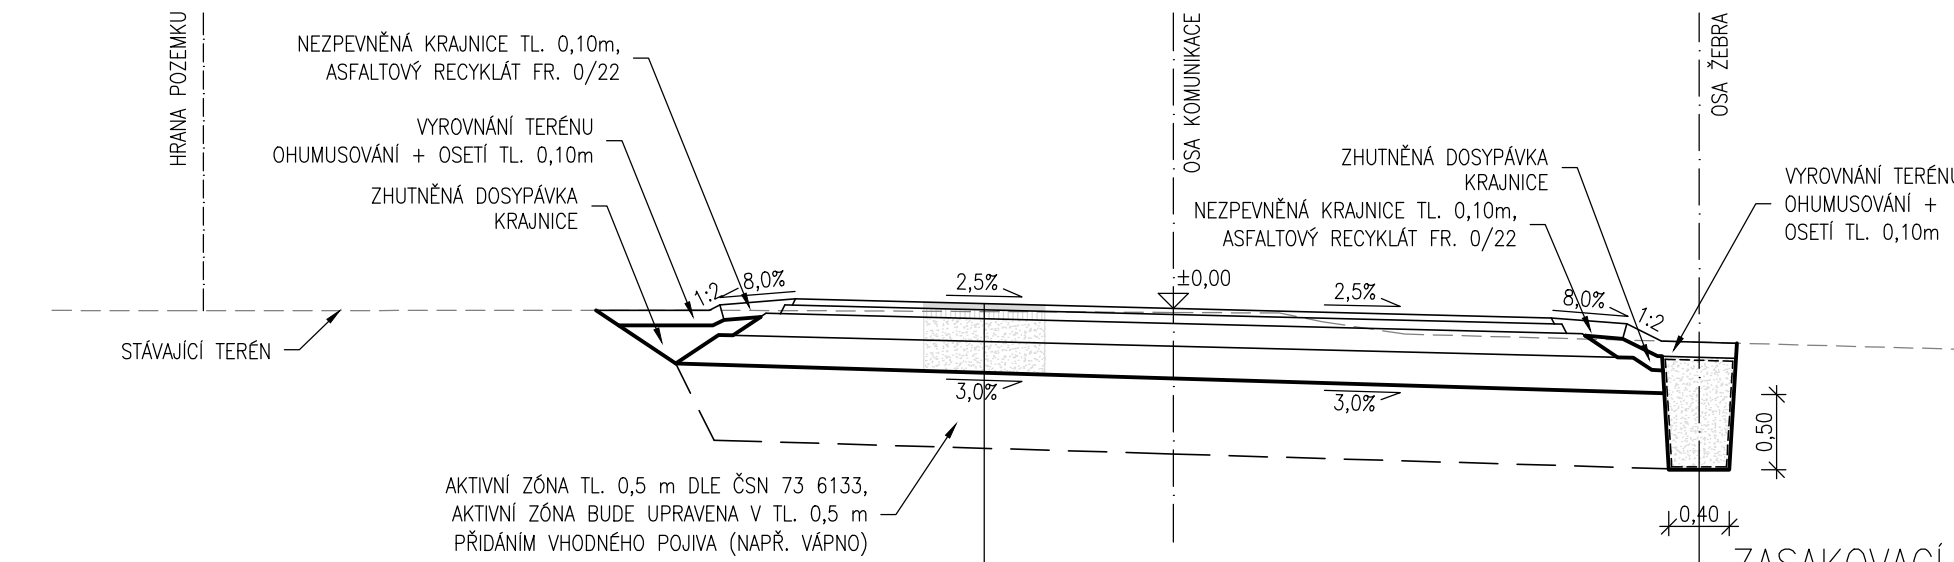


VZOROVÉ PŘÍČNÉ ŘEZY
1:50
POLNÍ CESTA HC6



POLNÍ CESTA HC6
P 6,0/30

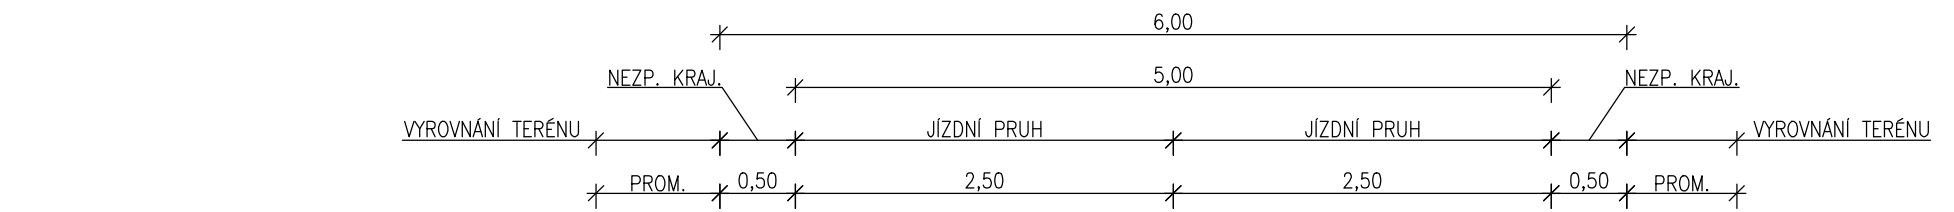

KONSTRUKCE TYP "A"
KONSTRUKCE VOZOVKY PN 504, TDZ V, PIII – UPRÁVENÁ

ASFALTOVÝ BETON PRO OBRUSNÉ VRSTVY	ACO 11, 50/70	40mm	ČSN EN 13108-1, ČSN 73 6121
SPJOVACÍ POSTŘÍK ASFALTOVÝ,	PS-C		ČSN 73 6129
ZBYTKOVÉ MNOŽSTVÍ POJIVA 0,3 kg/m ²			
ASFALTOVÝ BETON PRO PODKLADNÍ VRSTVY	ACP 16+, 50/70	60mm	ČSN EN 13108-1, ČSN 73 6121
INFILTRAČNÍ POSTŘÍK ASFALTOVÝ,	PI-C		ČSN 73 6129
ZBYTKOVÉ MNOŽSTVÍ POJIVA 1,0 kg/m ² ,			
S POSYPEM HDK FR. 2/4			
VIBROVANÝ ŠTERK	VŠ 32/63, 2/16	150mm	ČSN EN 13285, ČSN 73 6126-2
ŠTERKODRŤ, FR. 0/63	Š ₀ 0/63	MIN. 200mm	ČSN EN 13285, ČSN 73 6126-1, ČSN EN 13242
ZEMNÍ PŮDA UPRAVENÁ A ZHUTNĚNÁ NA MIN. $E_{DEF,2} = 30$ MPa			
CELKEM		MIN. 450mm	



POLNÍ CESTA HC6
P 6,0/30
V MÍSTĚ VÝHYBNY A HOSPODÁŘSKÉHO SJEZDU

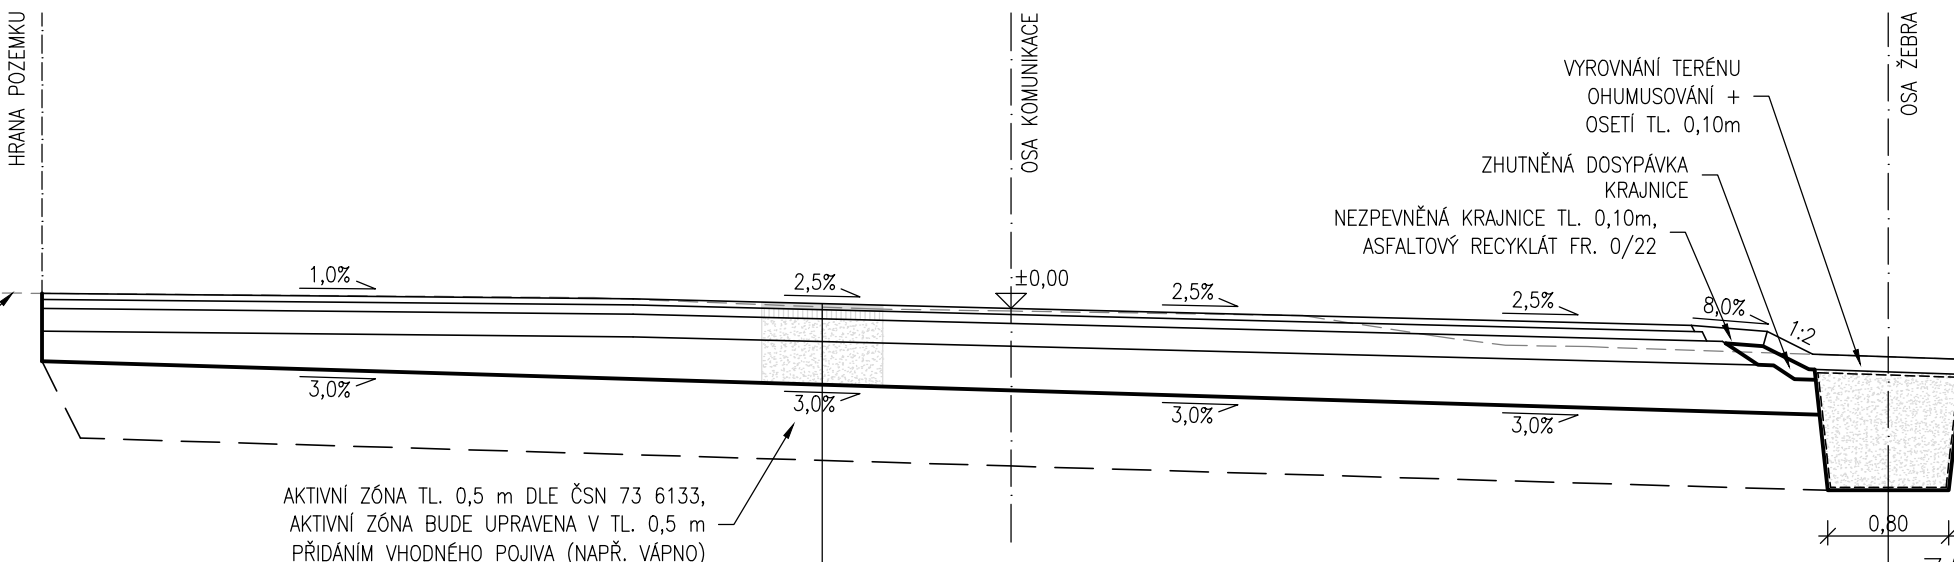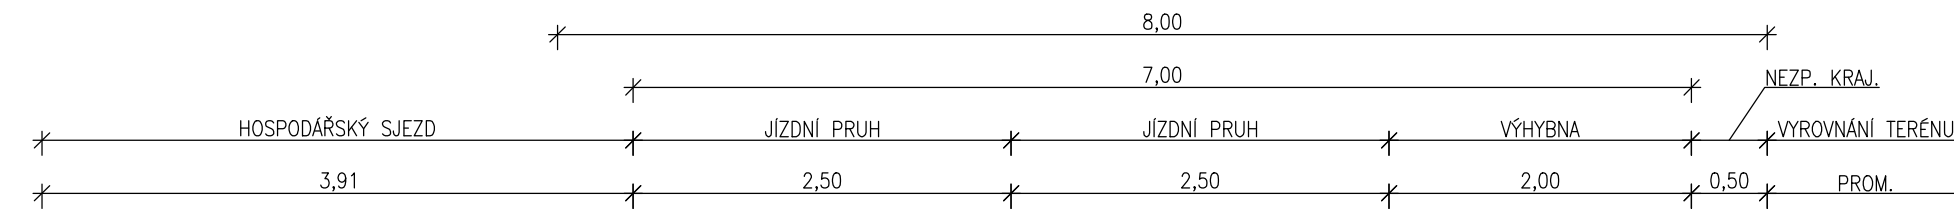

KONSTRUKCE TYP "A"
KONSTRUKCE VOZOVKY PN 504, TDZ V, PIII – UPRAVENÁ

ASFALTOVÝ BETON PRO OBRUSNÉ VRSTVY	ACO 11, 50/70	40mm	ČSN EN 13108-1, ČSN 73 6121
SPOJOVACÍ POSTŘÍK ASFALTOVÝ,	PS-C		ČSN 73 6129
ZBYTKOVÉ MNOŽSTVÍ POJIVA 0,3 kg/m ²			
ASFALTOVÝ BETON PRO PODKLADNÍ VRSTVY	ACP 16+, 50/70	60mm	ČSN EN 13108-1, ČSN 73 6121
INFILTRAČNÍ POSTŘÍK ASFALTOVÝ,	PI-C		ČSN 73 6129
ZBYTKOVÉ MNOŽSTVÍ POJIVA 1,0 kg/m ² ,			
S POSYPEM HDK FR. 2/4			
VIBROVANÝ ŠTERK	VŠ 32/63, 2/16	150mm	ČSN EN 13285, ČSN 73 6126-2
ŠTERKODŘ. FR. 0/63	ŠD ₀ 0/63	MIN. 200mm	ČSN EN 13285, ČSN 73 6126-1, ČSN EN 13242
ZEMNÍ PŮŇ UPRAVENÁ A ZHUTNĚNÁ NA MIN. $E_{\text{Kef } 2} = 30 \text{ MPa}$			
CELKEM		MIN. 450mm	

POLNÍ CESTA HC6
P 6,0/30
PROPUSTEK DN400

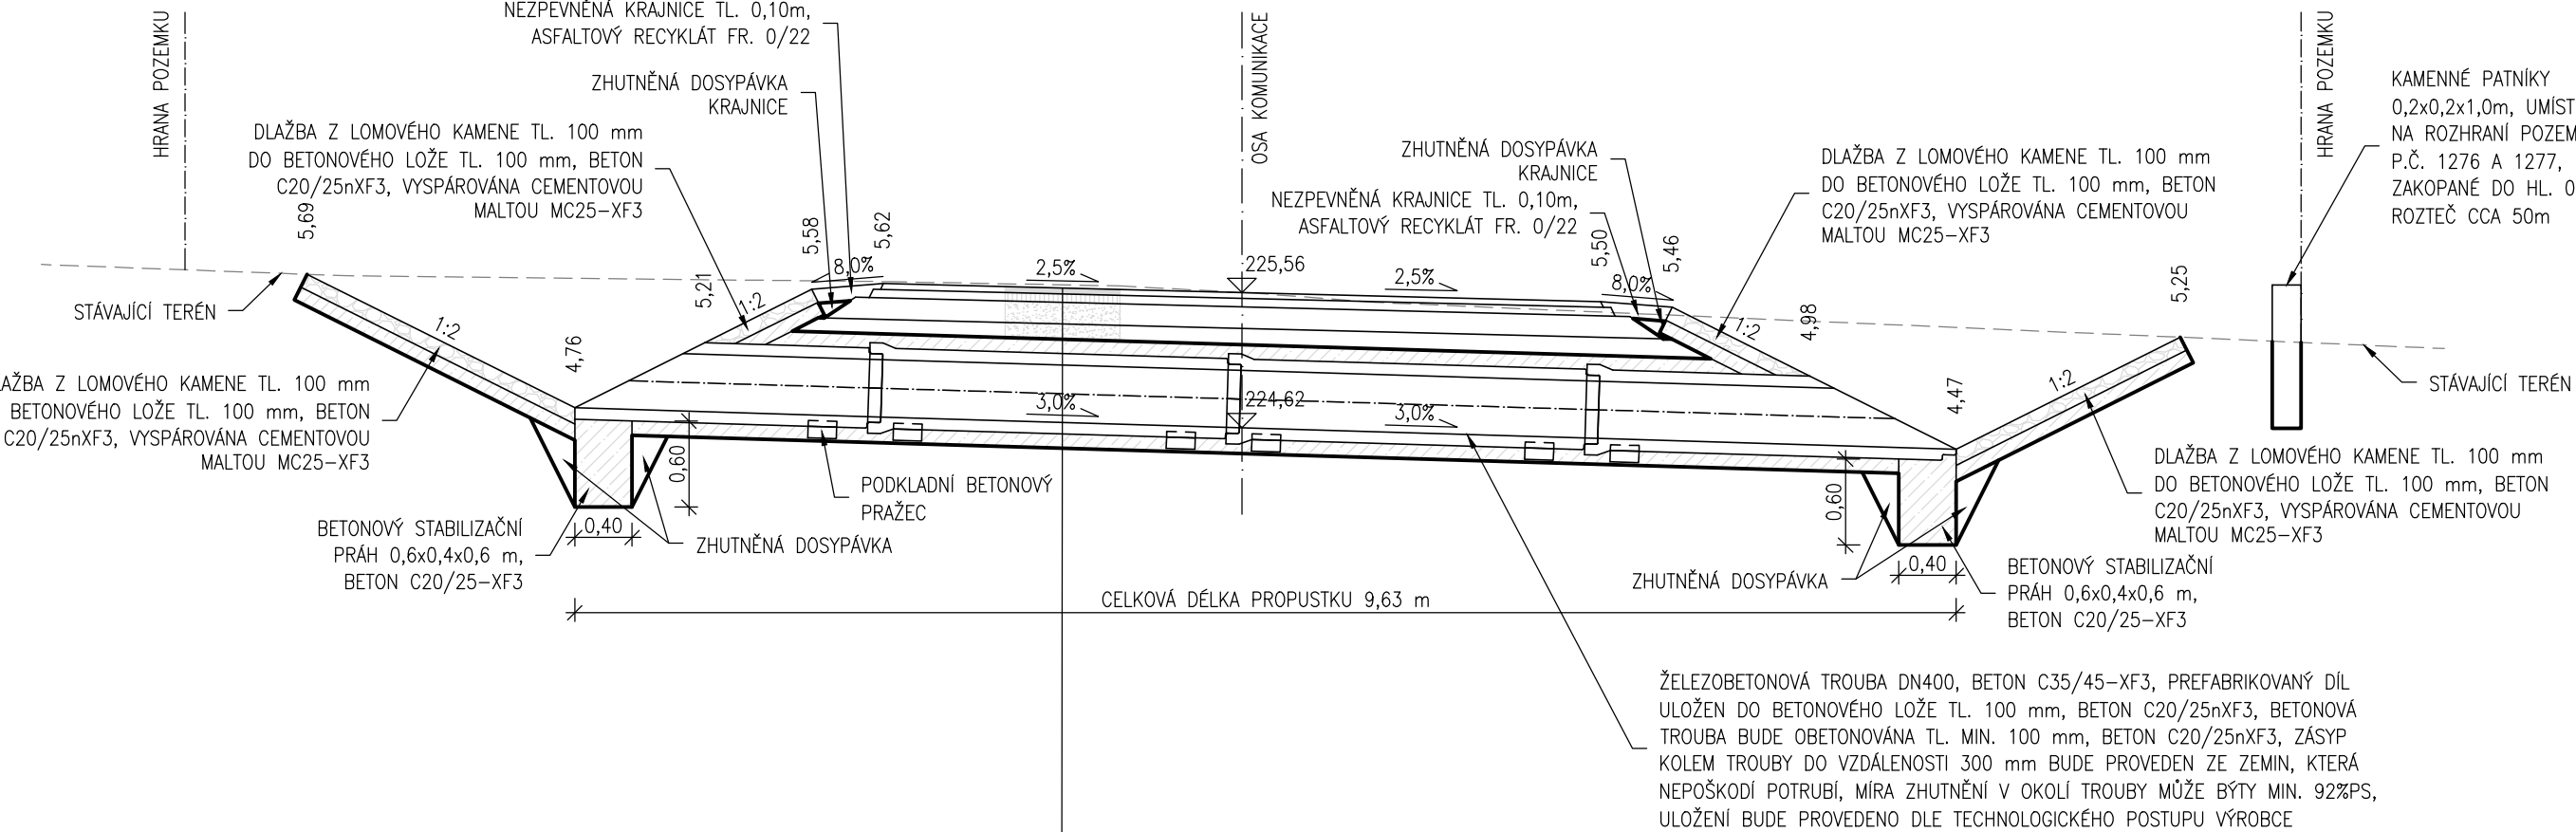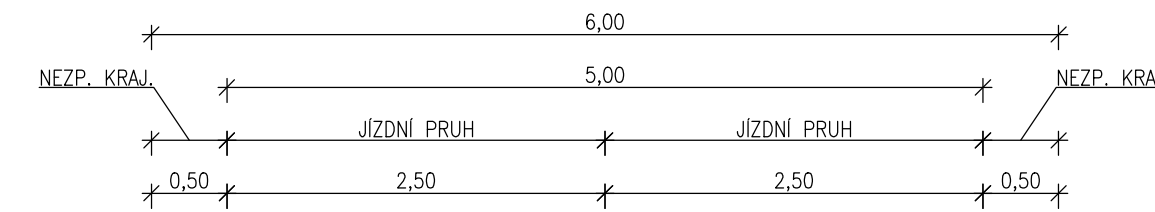

KONSTRUKCE TYP "A"
KONSTRUKCE VOZOVKY PN 504, TDZ V, PIII – UPRÁVENÁ

ASFALTOVÝ BETON PRO OBRUSNÉ VRSTVY	ACO 11, 50/70	40mm	ČSN EN 13108-1, ČSN 73 6121
SPOJOVACÍ POSTŘÍK ASFALTOVÝ,	PS-C		ČSN 73 6129
ZBYTKOVÉ MNOŽSTVÍ POJIVA 0,3 kg/m ²			
ASFALTOVÝ BETON PRO PODKLADNÍ VRSTVY	ACP 16+, 50/70	60mm	ČSN EN 13108-1, ČSN 73 6121
INFILTRAČNÍ POSTŘÍK ASFALTOVÝ,	PI-C		ČSN 73 6129
ZBYTKOVÉ MNOŽSTVÍ POJIVA 1,0 kg/m ² ,			
S POSYPEM HDK FR. 2/4			
VIBROVANÝ ŠTERK	VŠ 32/63, 2/16	150mm	ČSN EN 13285, ČSN 73 6126-2
ŠTERKODŘEŤ, FR. 0/63	ŠDb 0/63	MIN. 200mm	ČSN EN 13285, ČSN 73 6126-1, ČSN EN 13242
ZEMNÍ PŮDA UPRAVENÁ A ZHUTNĚNÁ NA MIN. $f_{DF2} = 30 \text{ MPa}$			
CELKEM		MIN. 450mm	

POZN.: PRVNÍ DVA METRY OD HRANY SILNICE III/32711 BUDE PROVEDENA DLÁŽDĚNÁ VOZOVKA POLNÍ CESTY HC6 NÁSLEDUJÍCÍ SKLADBY:

KONSTRUKCE TYP "B"
KONSTRUKCE VOZOVKY PD 504, TDZ V, PIII – UPRAVENÁ

KAMENNÁ DLAŽBA Z ŽULOVÝCH KOSTEK	DL	120mm	ČSN 73 6121
YSPÁROVÁNO CEMENTOVOU MALTOU MC25-XF3			
LOŽNÍ BETON C20/25nXF4	L	50mm	ČSN 73 6131, ČSN EN 998-2, ČSN EN 206-1, TKP 18
SMĚS KAMENIVA STIMELENÁ CEMENTEM	SC C _{4/3}	150mm	ČSN EN 14227-1, ČSN 73 6124-1
ŠTERKODRŮT, FR. 0/63	Š ₀₃ 0/63	MIN. 150mm	ČSN EN 13285, ČSN 73 6126-1, ČSN EN 13242
ZEMNÍ PĚŇ UPRAVENÁ A ZHUTNĚNÁ NA MIN. $E_{DEF,2} = 30 \text{ MPa}$			
CELKEM		MIN. 470mm	

POZN.: DLE ZÁVĚRŮ A DOPORUČENÍ Z INŽENÝRSKOGEOLOGICKÉHO PRŮZKUMU BUDOU ZEMINY V AKTIVNÍ ZÓNĚ V TL. 0,5 m UPRAVENY PŘIDÁNÍM VODNÉHO POJIVA, NAPŘ. VÁPNO V PŘEDPOKLADANÉM MNOŽSTVÍ 1,0 – 4,0%.

ROZHODUJÍCÍ PRO POSOUZENÍ ZEMNÍ PLANÉ BUDE PROVEDENÍ ZAČETÁVACÍCH ZKOUŠEK A DOORZENÍ MINIMÁLNÍ HODNOTY MODULU PŘETVÁRNOSTI. NA ZÁKLADĚ NAMĚŘENÝCH HODNOT MODULU PŘETVÁRNOSTI NA ZEMNÍ PLANĚ A LABORATORNÍCH ZKOUŠEK ZAŠTĚJENÝCH ZEMIN V PODLOŽÍ V RAMCI PROVÁDĚNÍ OBJEDNÁVKY, ROZHODNE DODAVATEL STAVBY V SOUHLASÍ S GEOTECHNICKÝMI NA ZÁKLADĚ AKTUALNÍCH PODMÍNEK (VLHKOST, TEPLOTA, APOD.) O VÝBĚRU VODNÉHO POJIVA PRO UPRAVU AKTIVNÍ ZÓNY A JEHO MNOŽSTVÍ.

Tuto část dokumentace pro GEOPARD s.r.o. zpracoval: [redacted] 4783981		GEOPARD s.r.o. Štefánikova 52, Praha 5 Člen sdružení firem GEOPARD s.r.o. a GEOVAP, spol. s r.o.	
VYPRACOVAL [redacted]		DATUM	06/2022
ODPOVĚDNÝ PROJEKTANT [redacted]		ZAK.ČÍSLO	69/2021
VEDOUCÍ ZAKÁZKY [redacted]		POČET A4	6
KATASTRÁLNÍ ÚZEMÍ Rada [redacted]		SOUR.SYSTÉM	JTSK
OBJEDNATEL	Státní pozemkový úřad, Krajský pozemkový úřad pro Středočeský kraj a hlavní město Praha, Vlnstona Churchilla 1800, 130 00 Praha 3 – Žižkov	VÝŠK.SYSTÉM	Balt po vyrovnání
STAVBA	Hlavní cesta HC 6	MEŘÍTKO	1:50
OBJEKT	006, 106 – HC 6	ARCHIVNÍ ČÍSLO	3809–69/2021
ČÁST	D – Dokumentace objektů	ČÍSLO PŘÍLOHY	PŘÍLOHA
PŘÍLOHA	VZOROVÉ PŘÍČNÉ ŘEZY	D 04	