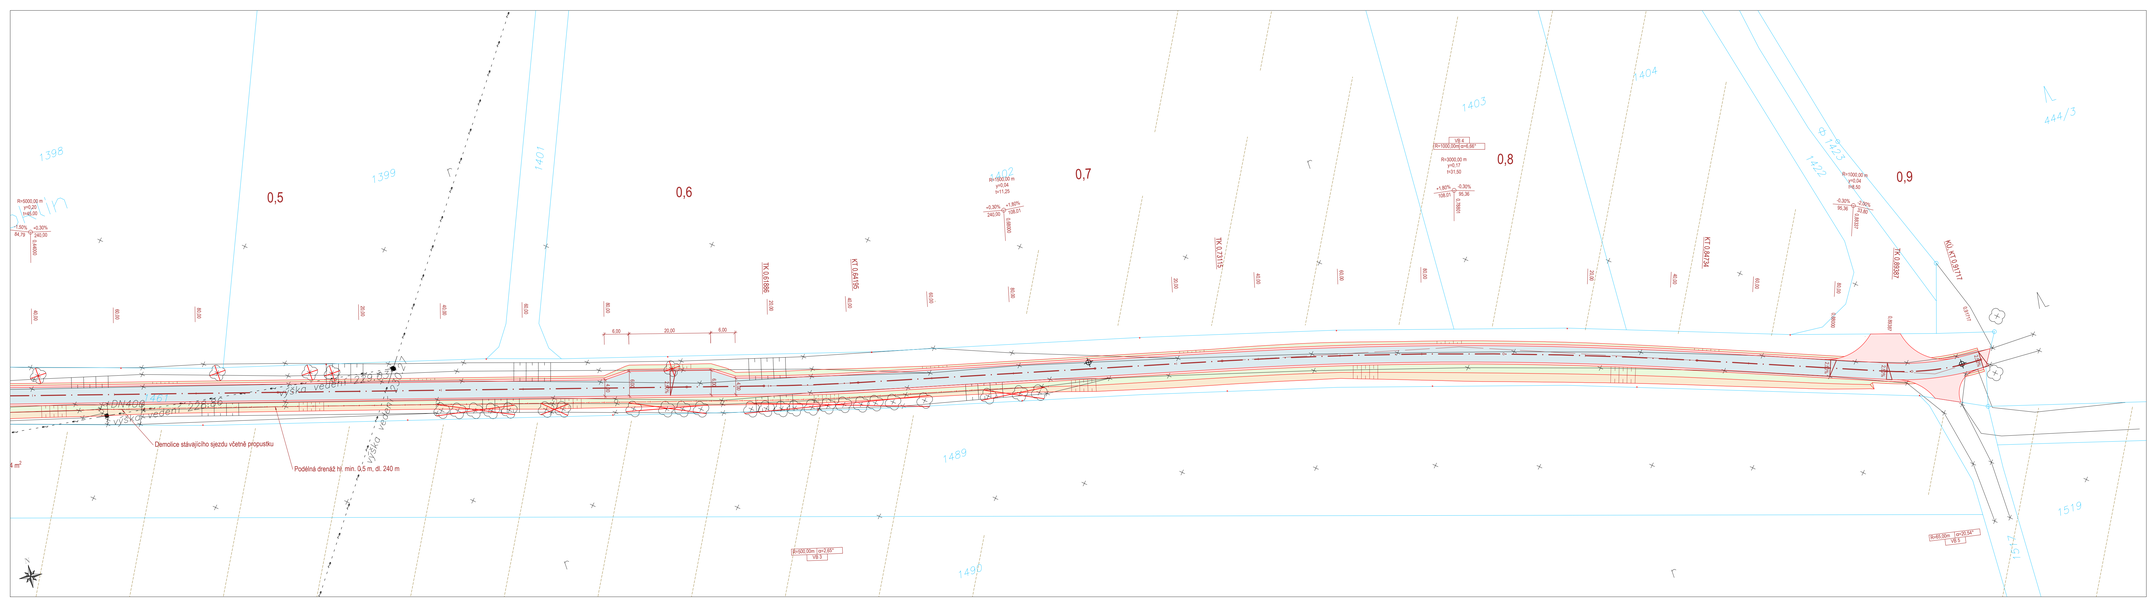
0,5
0,6
0,7
0,8
0,9
1398
1399
1401
1402
1403
1404
1422
1423
1489
1490
1519
444/3
Demolice stávajícího sjezdu včetně propustku
Podélná drenáž hl. min. 0,5 m, dl. 240 m
Výhledový sjezd ZZ2.3
Výhledový sjezd ZZ2.2
Výhledový sjezd ZZ2.1
Výhledový sjezd ZZ2.4
Výhledový sjezd ZZ2.5
Výhledový sjezd ZZ2.6
Výhledový sjezd ZZ2.7
Výhledový sjezd ZZ2.8
Výhledový sjezd ZZ2.9
Výhledový sjezd ZZ2.10
Výhledový sjezd ZZ2.11
Výhledový sjezd ZZ2.12
Výhledový sjezd ZZ2.13
Výhledový sjezd ZZ2.14
Výhledový sjezd ZZ2.15
Výhledový sjezd ZZ2.16
Výhledový sjezd ZZ2.17
Výhledový sjezd ZZ2.18
Výhledový sjezd ZZ2.19
Výhledový sjezd ZZ2.20
Výhledový sjezd ZZ2.21
Výhledový sjezd ZZ2.22
Výhledový sjezd