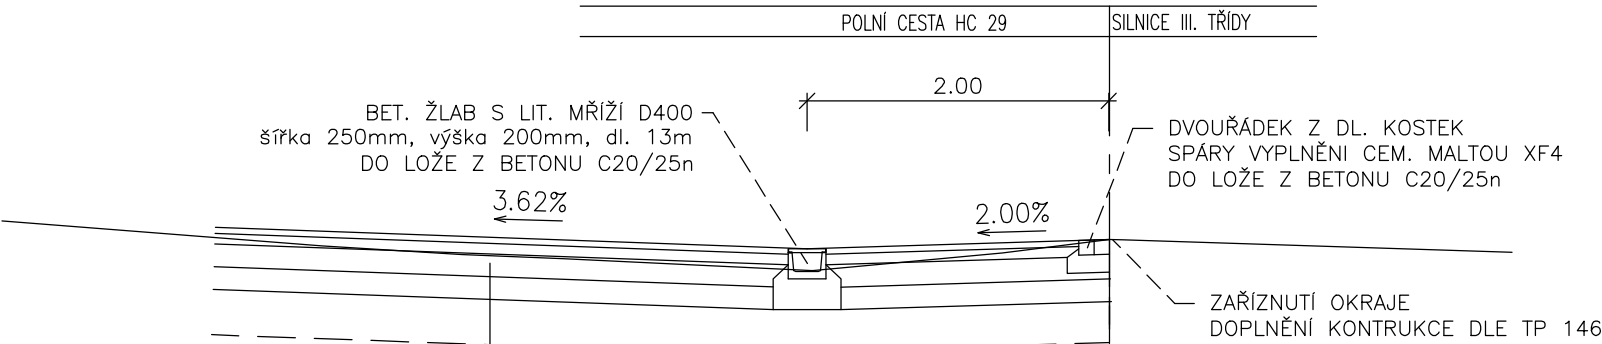


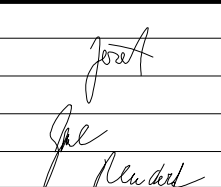

PŘÍČNÝ ŘEZ NAPOJENÍ PC HC29 NA SILNICI III. TŘÍDY



KOMPLETNÍ KONTRUKCE  
TŘÍDA DZ V, D2 - KATALOGOVÝ LIST PN 502 - Dle katalogu PC

ASFALTOVÝ BETON	ACO 11	40 mm	ČSN EN 13108-1
SPOJOVACÍ POSTŘIK Z KATIONAKTIVNÍ ASF. EMULZE	PS	0.2 kg/m²	ČSN 73 6129
ASFALTOVÝ BETON	ACP 16+	70 mm	ČSN EN 13108-1
INFILTRAČNÍ POSTŘIK Z KATIONAKTIVNÍ ASF. EMULZE	PI	1.0 kg/m²	ČSN 73 6129
ŠTĚRKODRŤ	ŠDb	150 mm	ČSN 73 6126-1
min. hodnota modulu přetvárnosti E <sub>def,2</sub>		min. 80 MPa	
ŠTĚRKODRŤ	ŠDb	150 mm	ČSN 73 6126-1
min. hodnota modulu přetvárnosti E <sub>def,2</sub>		min. 50 MPa	
ŠTĚRKODRŤ	ŠDb	150 mm	ČSN 73 6126-1
min. hodnota modulu přetvárnosti E <sub>def,2</sub>		min. 30 MPa	
CELKEM		min. 410 mm	
LOKÁLNÍ SANACE AKTIVNÍ ZÓNY – VÁPNĚNÍ		300 mm	
CELKEM		min. 710 mm	

SO 102

Kreslil:	ING. J. JEŽEK		<div> spol. s r.o. PROJEKTOVÁ, INŽENÝRSKÁ A STAVEBNÍ ČINNOST Žižkova 738, 566 01 Vysoké Mýto tel.: 465 420 911 e-mail: info@optima-vm.cz</div>	
Zpracoval:	ING. J. JEŽEK			
Zodp. projektant:	ING. B. SHEJBAL			
Hlavní projektant:	ING. B. SHEJBAL			
Technická kontrola:	ING. Z. NEUDERT			
Kraj: PARDUBICKÝ	Okres: CHRUDIM	Obec: TRHOVÁ KAMENICE		
Investor: STÁTNÍ POZEMKOVÝ ÚŘAD – POBOČKA CHRUDIM			Stupeň:	DSP + PDPS
Akce:			Zak. č.:	4715 – 22 – 3
POLNÍ CESTY HC 29 A HC 46a TRHOVÁ KAMENICE			Arch. č.:	4047
Objekt: SO 102 POLNÍ CESTA HC 29			Datum:	1/2023
Obsah:			Formát:	2 A4
PŘÍČNÝ ŘEZ NAPOJENÍ NA SILNICI III. TŘÍDY			Měřítko:	Číslo příl. výkresu:
			1 : 50	D 2.6
			Kóty:	