




k.ú. Všemyslice
VZOROVÝ PŘÍČNÝ ŘEZ KV 3-1
P4.0/30 (ZŮ – 0.300.00)

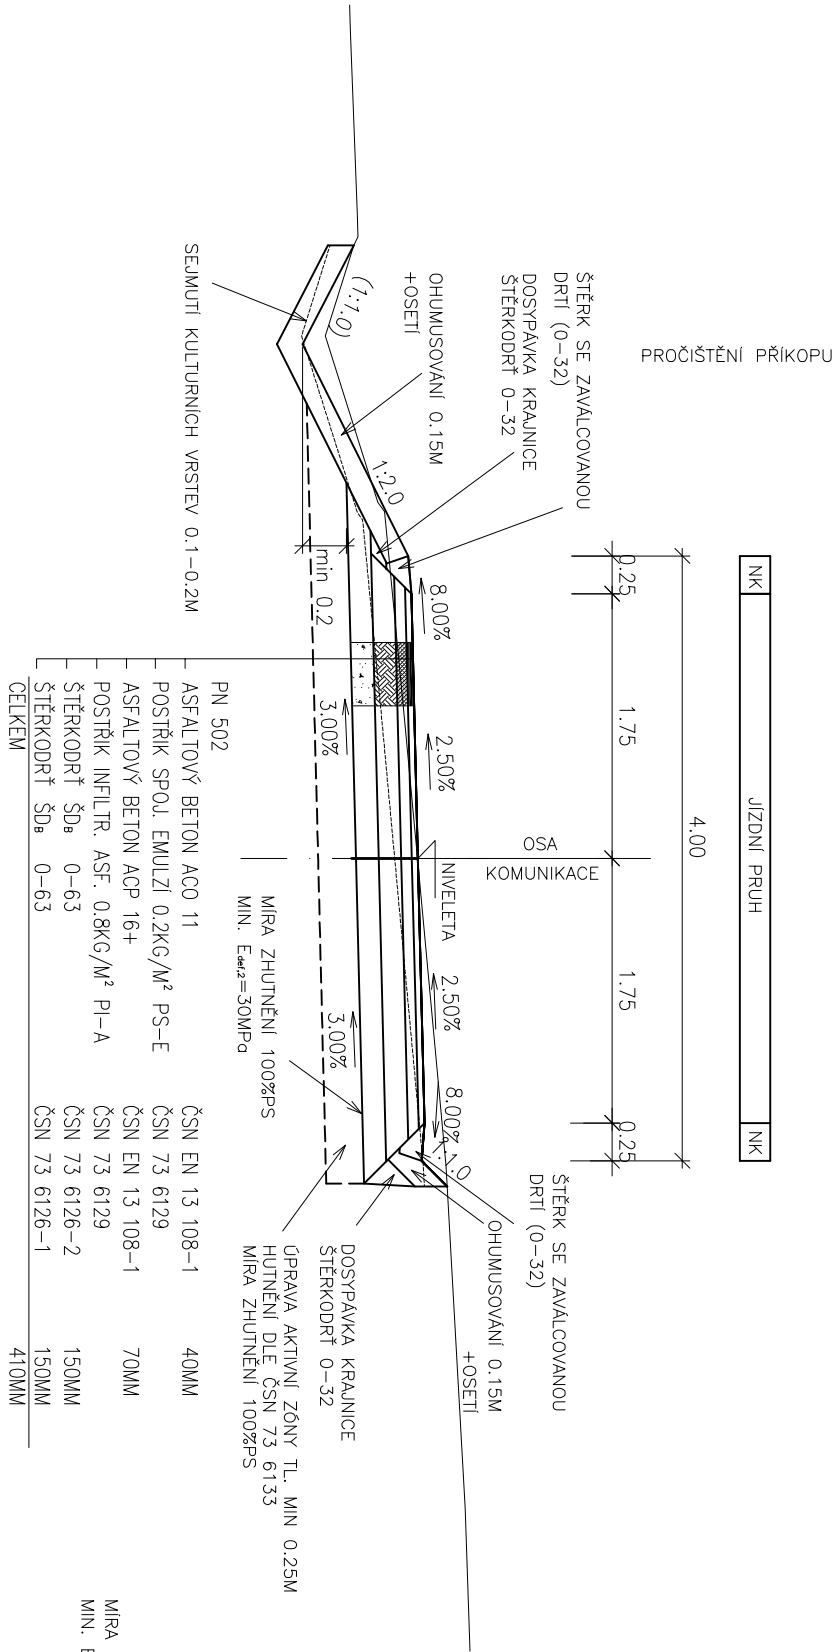


k.ú. Všemyslice
VZOROVÝ PŘÍČNÝ ŘEZ KV 3-1
P4.0/30 (0.300.00 – KŮ)

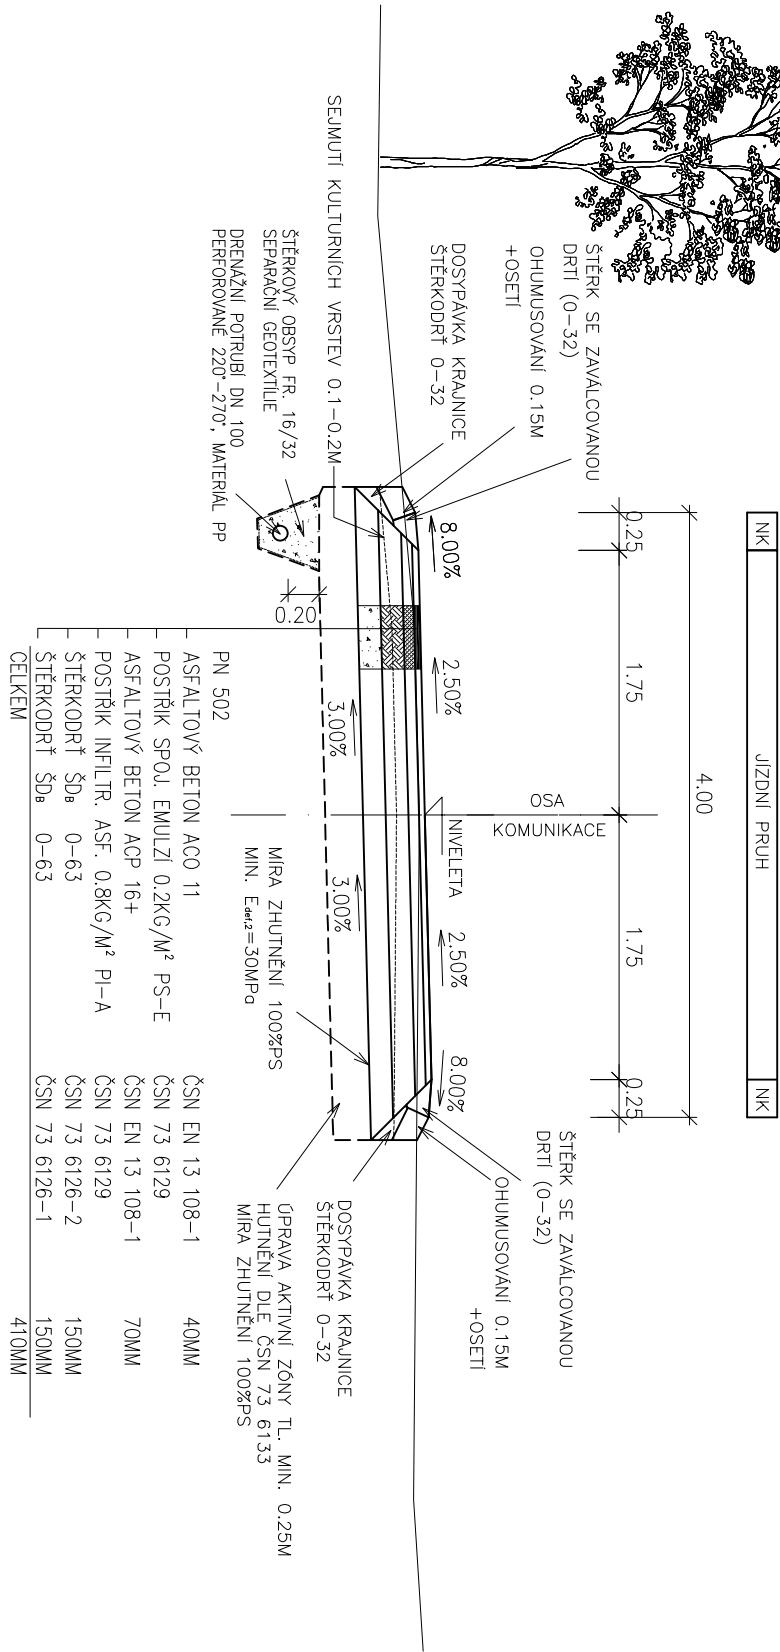


SJEZD NA POZEMEK

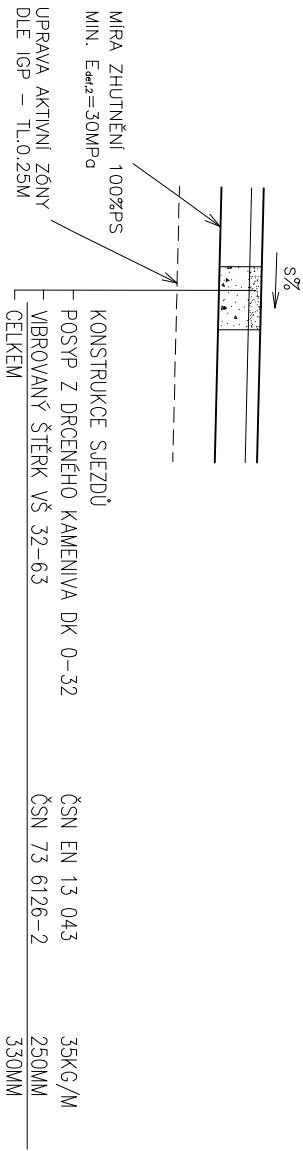

KONSTRUKCE DLÁŽDĚNÉHO KRYTU VOZOVKY

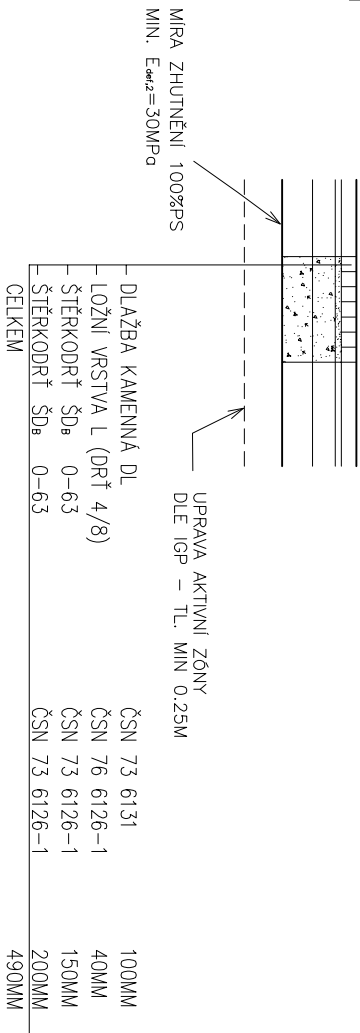

vypracoval:	Tomáš Lidinský	<div>PROJEKCE DOPRAVNÍCH STAVEB</div> <div><div>GEODETICKÁ KANCELÁŘ PĚLAVEC - MICHALEČ</div></div>			
kontroloval:	Ing. Ladislav Čabrádek				
datum:	30.1.2015				
číslo zakázky:	1329/2014	Budovcova 2530, 397 01 Písek tel.: 382 210 552, www.gkpipek.cz , info@gkpipek.cz			
objednavatel:	Státní pozemkový úřad, 397 01 České Budějovice	formát:	2xA4	katastrální území:	Všetec
Účelová komunikace KV 3-1 v k.ú Všetec		stupeň:	DSP		
		mřížko:	1 : 50		
		číslo přílohy:	paré:		
		Vzorové příčné řezy			C.1.2