


POLNÍ CESTA HC9-R

v zářezu - P 4,5/30, s pravostrannou drenáží

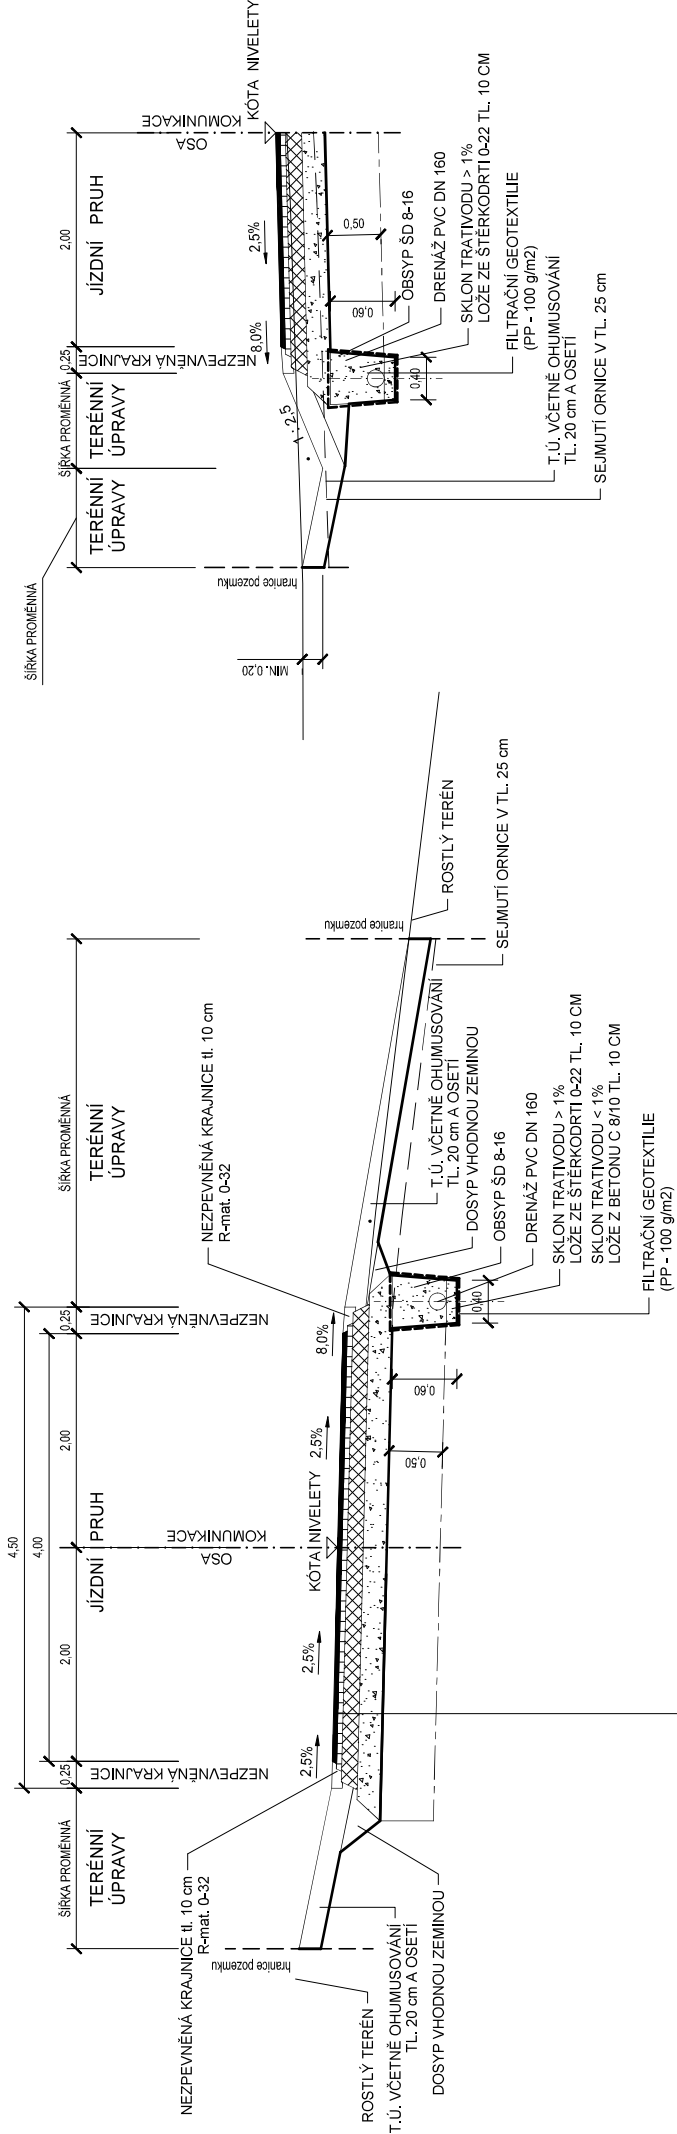

KONSTRUKCE PN 405, TDZ IV, NÚP D2 - DLE TP - KATALOG VOZOVEK POLNÍCH CEST, změna č. 2

ASFALTOVÝ BETON PRO OBRUSNOU VRSTVU	ACO 11 (50/70)	40 mm	ČSN EN 13108-1
SPOJOVACÍ POSTRIK KATIONAKTIVNÍ EMULZÍ	PS-E	0,35 kg/m <sup>2</sup>	ČSN 73 6129
ASFALTOVÝ BETON PRO PODKLADNÍ VRSTVU	ACP 16+ (50/70)	70 mm	ČSN EN 13108-1
FILTRAČNÍ POSTRIK KATIONAKTIVNÍ EMULZÍ	PLE	1,0 kg/m <sup>2</sup>	ČSN 73 6129
MECHANICKY ZPEVNĚNÉ KAMENIVO	MZK	150 mm	ČSN 73 6126-1
ŠTERKODRT 0-32, A	SD-A	200 mm	ČSN 73 6126-1
PLÁN UPRAVENÁ A ZHUTNĚNÁ Edef 2 ≥ 30 MPa			
CELKEM		460 mm	


SANACE - ZLEPŠENÍ ZEMIN V AKTIVNÍ ZÓNĚ HYDRAULICKÝMI POJIVY (S PŘEVAHOU CEMENTOVÝCH SLOŽEK) V TL. 50 cm (RECEPTURA DLE ZPRACOVANÉHO GEOTECHNICKÉHO PRŮZKUMU)

ZHOTOVITEL ZAJISTÍ PŘED VLASTNÍM PROVÁDĚNÍM LABORATORNÍ ZKOUŠKY PRO OVĚŘENÍ NAVRZENÉHO ZPŮSOBU SANACE !!!

POZNÁMKY:

- ROZŠÍŘENÍ V MÍSTĚ VÝHYBEN A SJEZDY NA POZEMKY BUDOU ŘEŠENY SHODNĚ S VOZOVKOU PC
- ZHOTOVITEL ZAJISTÍ PŘED VLASTNÍM PROVÁDĚNÍM LABORATORNÍ ZKOUŠKY PRO OVĚŘENÍ NAVRZENÉHO ZPŮSOBU SANACE !!!

průleh v místě křižovatky s VC19

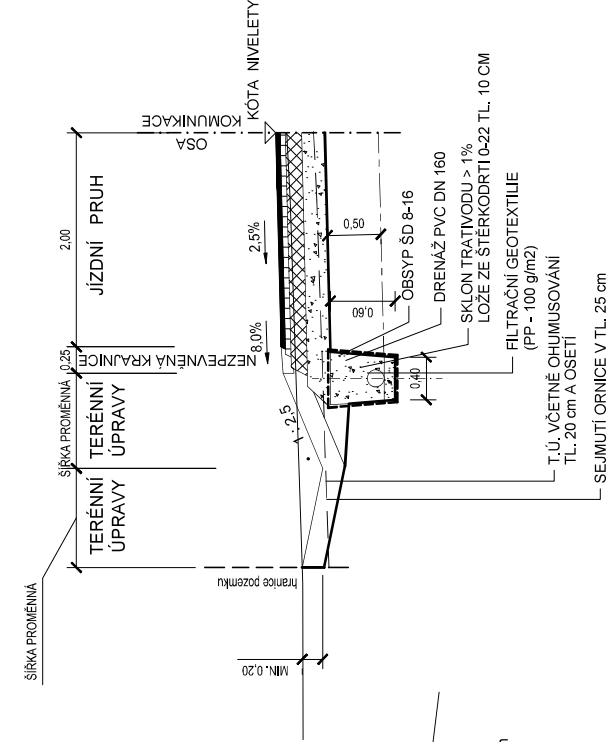

Nedvěd s.r.o.  
PROJEKT PLZEŇ

KANCELÁŘ

KOTEROVSKÁ 177, 326 00 PLZEŇ

VED.PROJEKTU	ODP.PROJEKTANT	PROJEKTANT	RAŽITKO
PLZEŇSKÝ	OBEC:	HORNÍ HRADIŠTĚ	
OBJEDNATEL:	ČR - Státní pozemkový úřad, KPÚ pro Plzeňský kraj, Pobočka Plzeň		
Stavba polní cesty HC9-R a alejová výsadba IP4 v k.ú. Horní Hradiště			
SO 101 - Polní cesta HC9-R			
VZOROVÉ PŘÍČNÉ ŘEZY			
SOUBOR	Horní Hradiště, HC9-R_VZORUNG		
DATUM	10/2021		
STUPEŇ	DSP, PDPS		
ZMĚNA Č.			
MĚŘITKO	PŘÍLOHA / PARÉ		
1 : 50	4.		