KOORDINAČNÍ SITUAČNÍ VÝKRES
M 1:1000

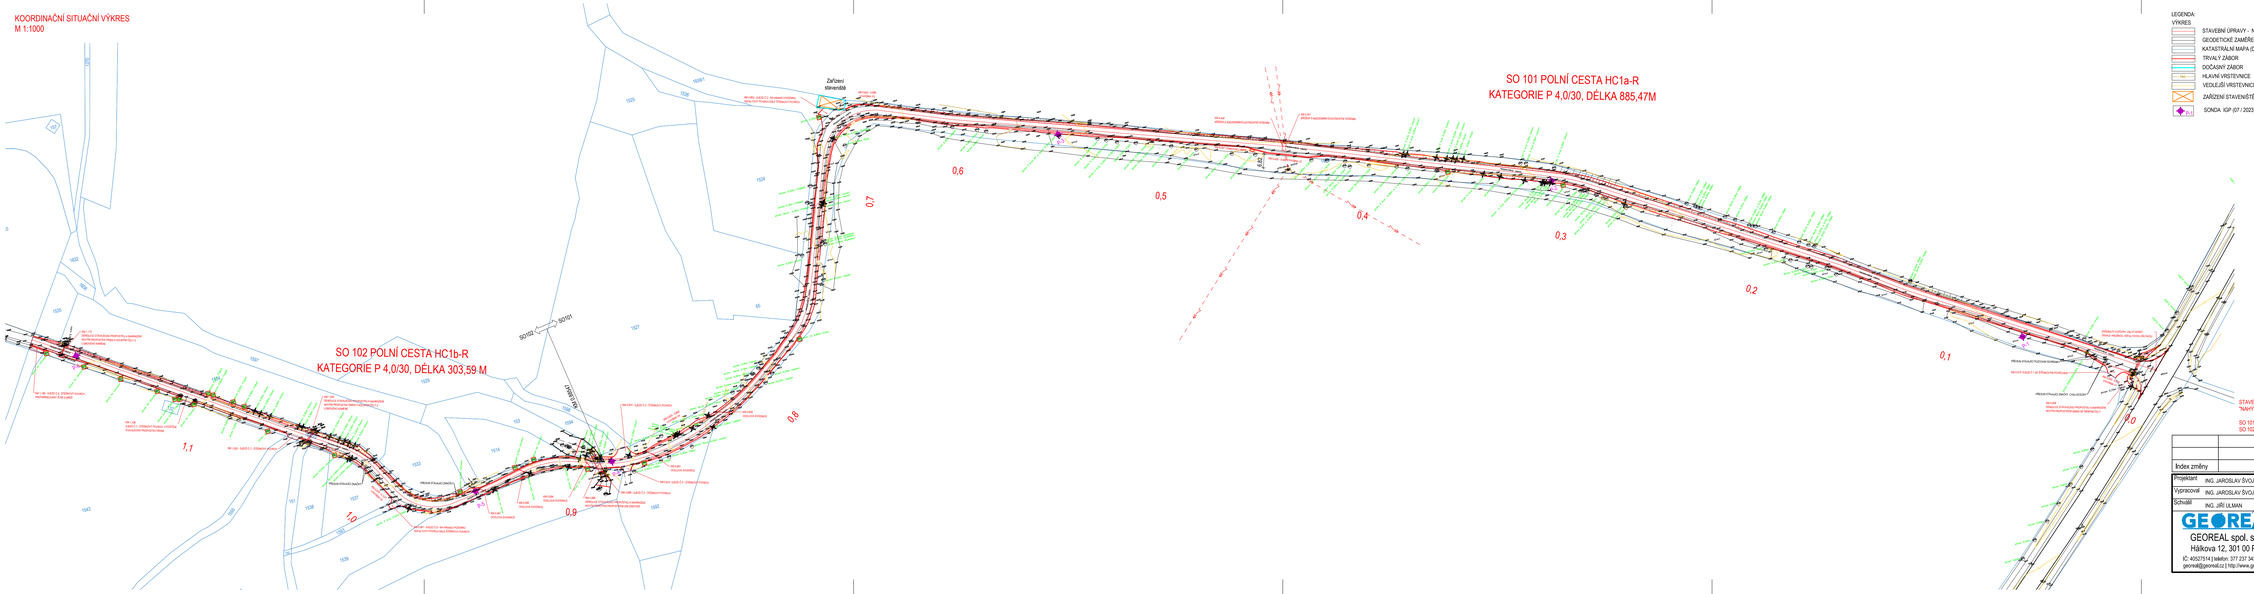

LEGENDA:

VÝKRES

- STAVEBNÍ ÚPRAVY - NÁVRH
- GEODETICKÉ ZAMĚŘENÍ
- KATASTRÁLNÍ MAPA (DKM)
- TRVALÝ ZÁBOR
- DOČASNÝ ZÁBOR
- HLAVNÍ VRSTEVNICE
- VEDLEJŠÍ VRSTEVNICE
- ZAŘÍZENÍ STAVENIŠTĚ
- SONDA IGP (07 / 2023)

INŽENÝRSKÉ SÍTĚ

- ELEKTRO VN - NADZEMNÍ

ZELEŇ KÁCENÁ

- STROM

STAVEBNÍ OBJEKTY REALIZOVANÉ V RÁMCI STAVBY
"NÁHY ÚJEZDEC HC1A-R A HC1B-R"

SO 101 POLNÍ CESTA HC1a-R
SO 102 POLNÍ CESTA HC1b-R

VÝŠKOVÝ SYSTÉM
BpV

Index změny	Popis změny	Datum	Provedl	Podpis

Projektant: ING. JAROSLAV ŠVOJGR	Projekt: Náhy Újezdec HC1a-R a HC1b-R	Investor: SPÚ - KPÚ PRO PLZEŇSKÝ KRAJ, POBOČKA TACHOV	
Vypracoval: ING. JAROSLAV ŠVOJGR		Č. zakázky: 81-2023	
Schválil: ING. JIŘÍ ULMAN		Status dok.: DSP	
GEOREAL spol. s r.o. Hálkova 12, 301 00 Plzeň IČ: 40527514 | telefon: 377 237 343 | e-mail: georeal@georeal.cz | http://www.georeal.cz	Druh dok.: SITUAČNÍ VÝKRESY	Ref. czn.: C	
	Název dok.: KOORDINAČNÍ SITUAČNÍ VÝKRES 1:1000	Č. dokladu: 3	
		Index zm.: - | Datum vydání: 09/2023	Jazyk: CS | List/Počet: 1/1