


# Zadávací výkres

JPÚ a realizační projekt v k.ú. Mikulov na Moravě a Klentnice

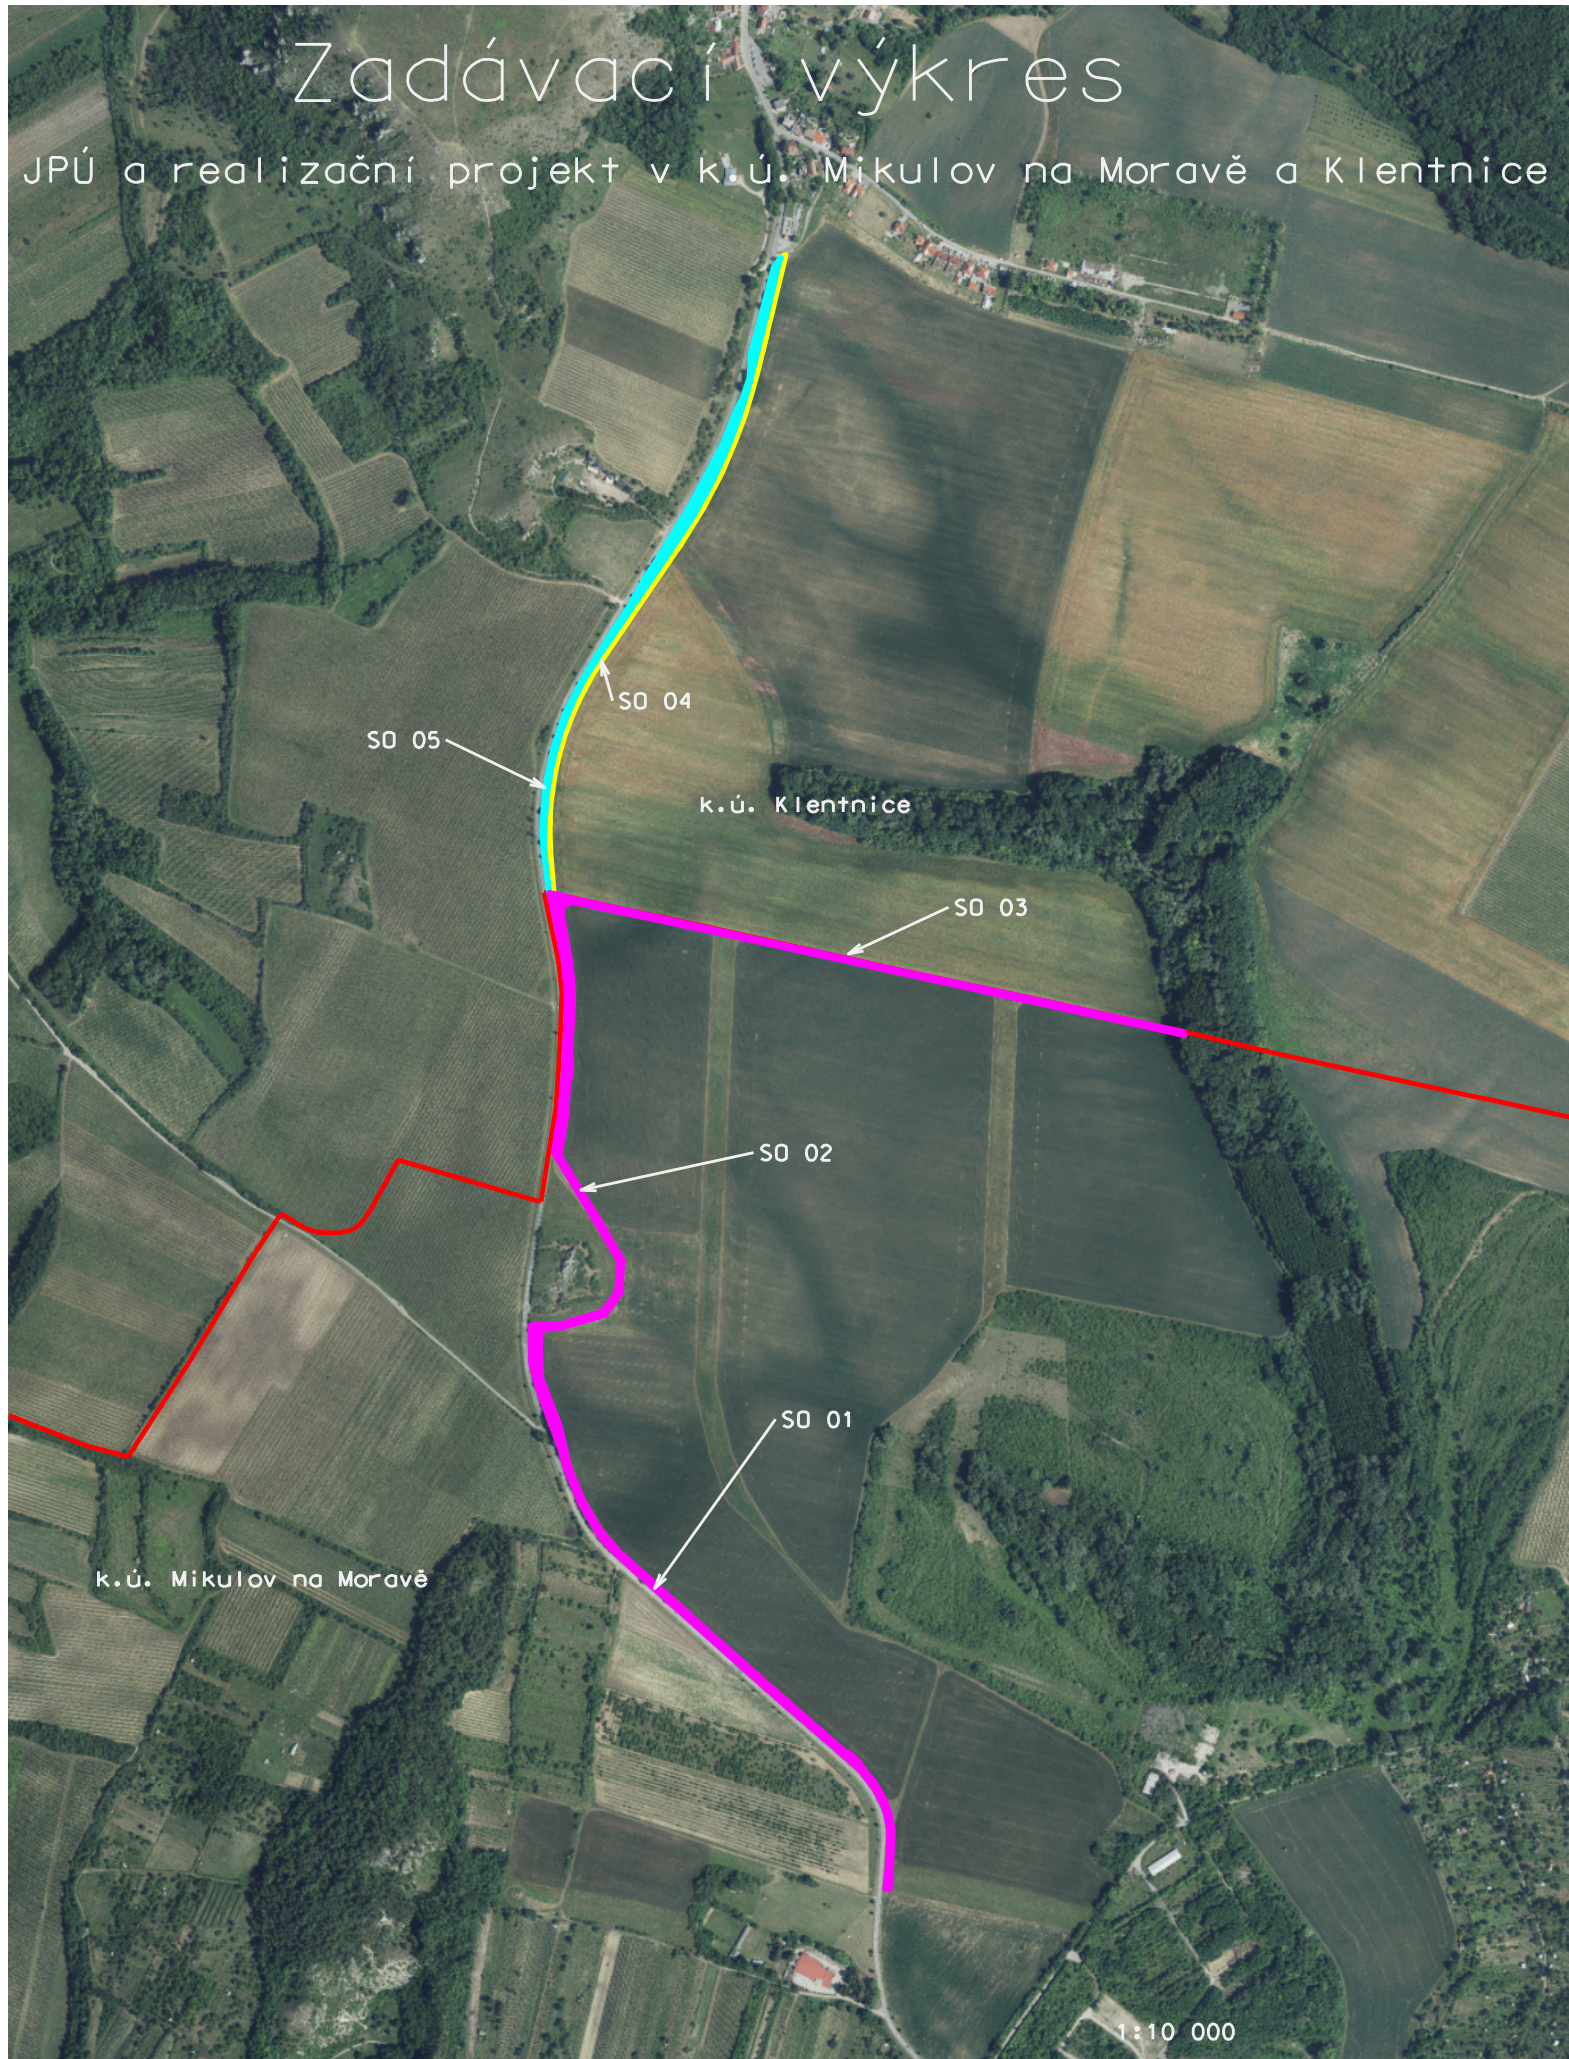

1:10 000