


Situační výkres širších vztahů

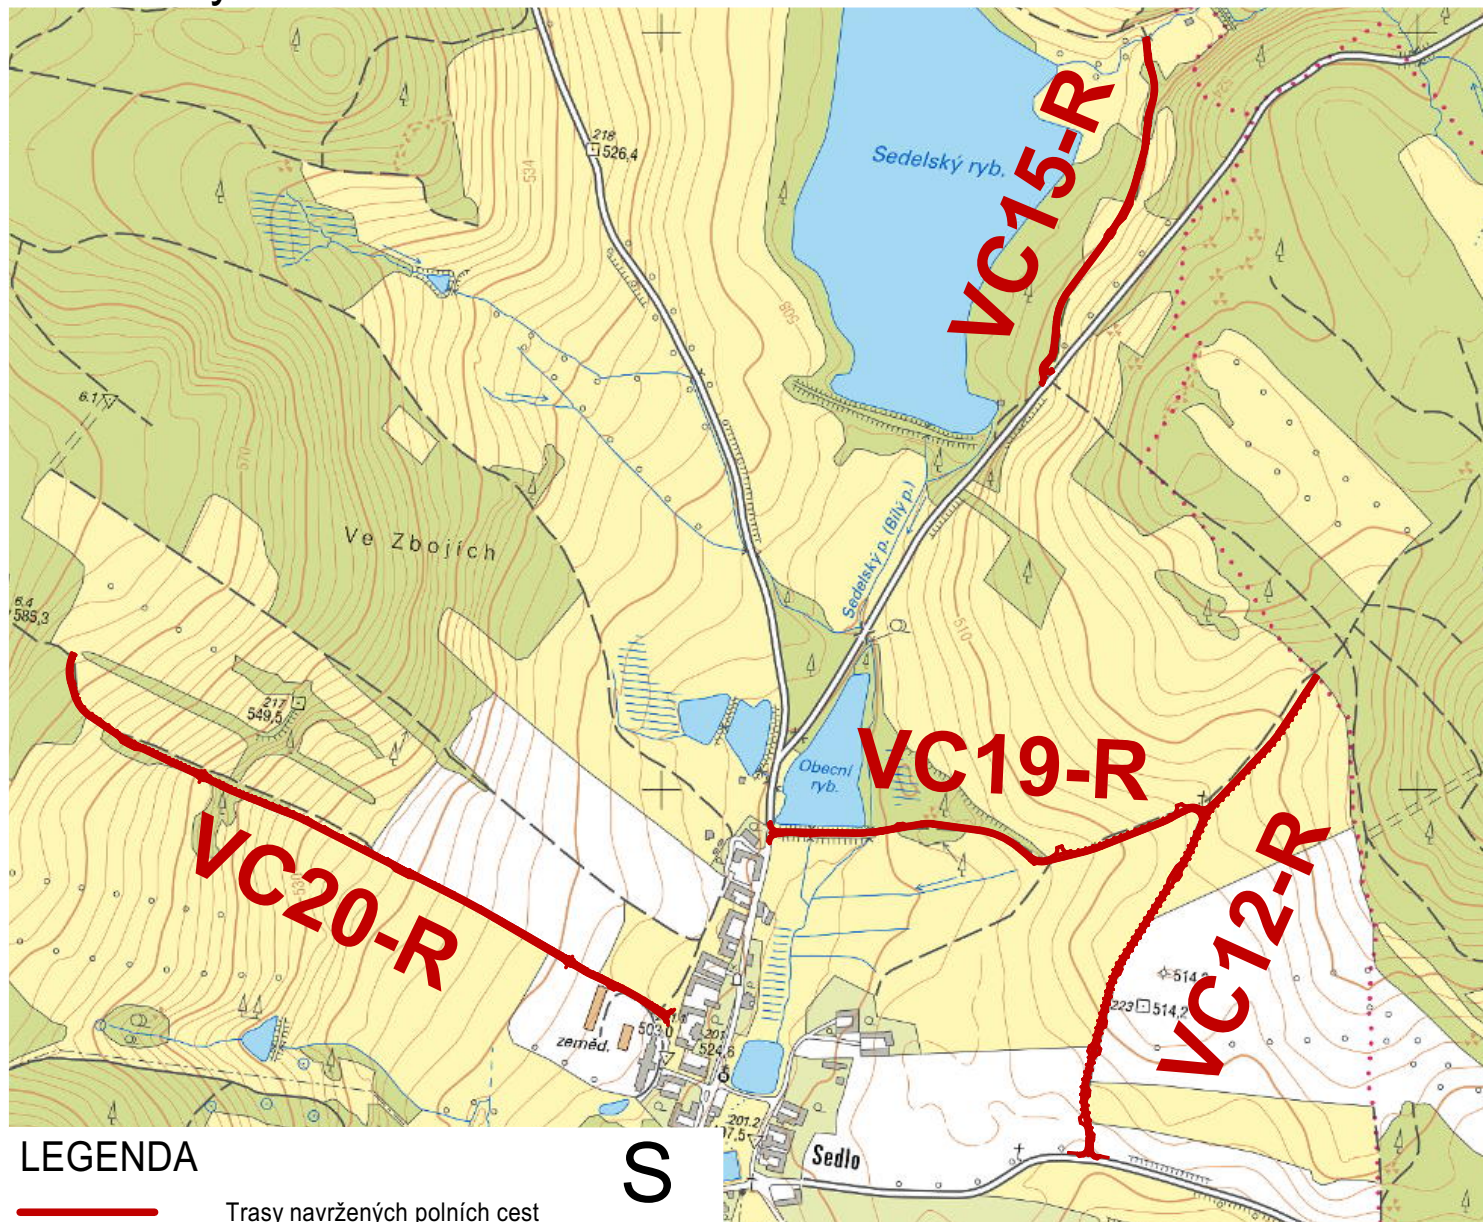


LEGENDA



Trasy navržených polních cest

S

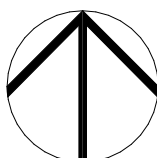

Souřadný systém: JTSK

Výškový systém: Bpv

Dokumentace pro vydání společného povolení a pro provádění stavby

REPRODUKCE TÉTO DOKUMENTACE NEBO JEJÍCH ČÁSTÍ BEZ PÍSEMNÉHO SOUHLASU fy P-atelier JH s.r.o. JE ZAKÁZÁNA!

Zodp. projektant:	Petr Vlášek	Navrhl:	Ing. Michal Těšínský
Kontroloval:	Ing. Ondřej Peckert	Vypracoval:	Ing. Michal Těšínský
Místo:	k.ú. Sedlo u Číměře	Obec:	Obec Číměř
Investor:	Česká republika - SPÚ, Pobočka J. Hradec, Pravdova 837/II, 377 01 Jindřichův Hradec		



Projektová a inženýrská kancelář
Nádražní 249/II, 377 01 J.Hradec
VŠECHNA PRÁVA VYHRAZENA

Stavba:	Cesty VC12-R, VC15-R, VC19-R, VC20-R v k.ú. Sedlo u Číměře	Kooperace:	č. paré:
		Jiří Houdek ČKAIT 0100743	
Oddíl:	C Situační výkresy	Stupeň PD: DSP	
		Formát: 1xA4	
Obsah výkresu:	Situační výkres širších vztahů	Čís.zak.: J-09/21	Čís.arch.: J-09/21
		Datum: 06/2021	Č. výkresu:
		Měřítko: 1:10000	C.1