PŮDORYS

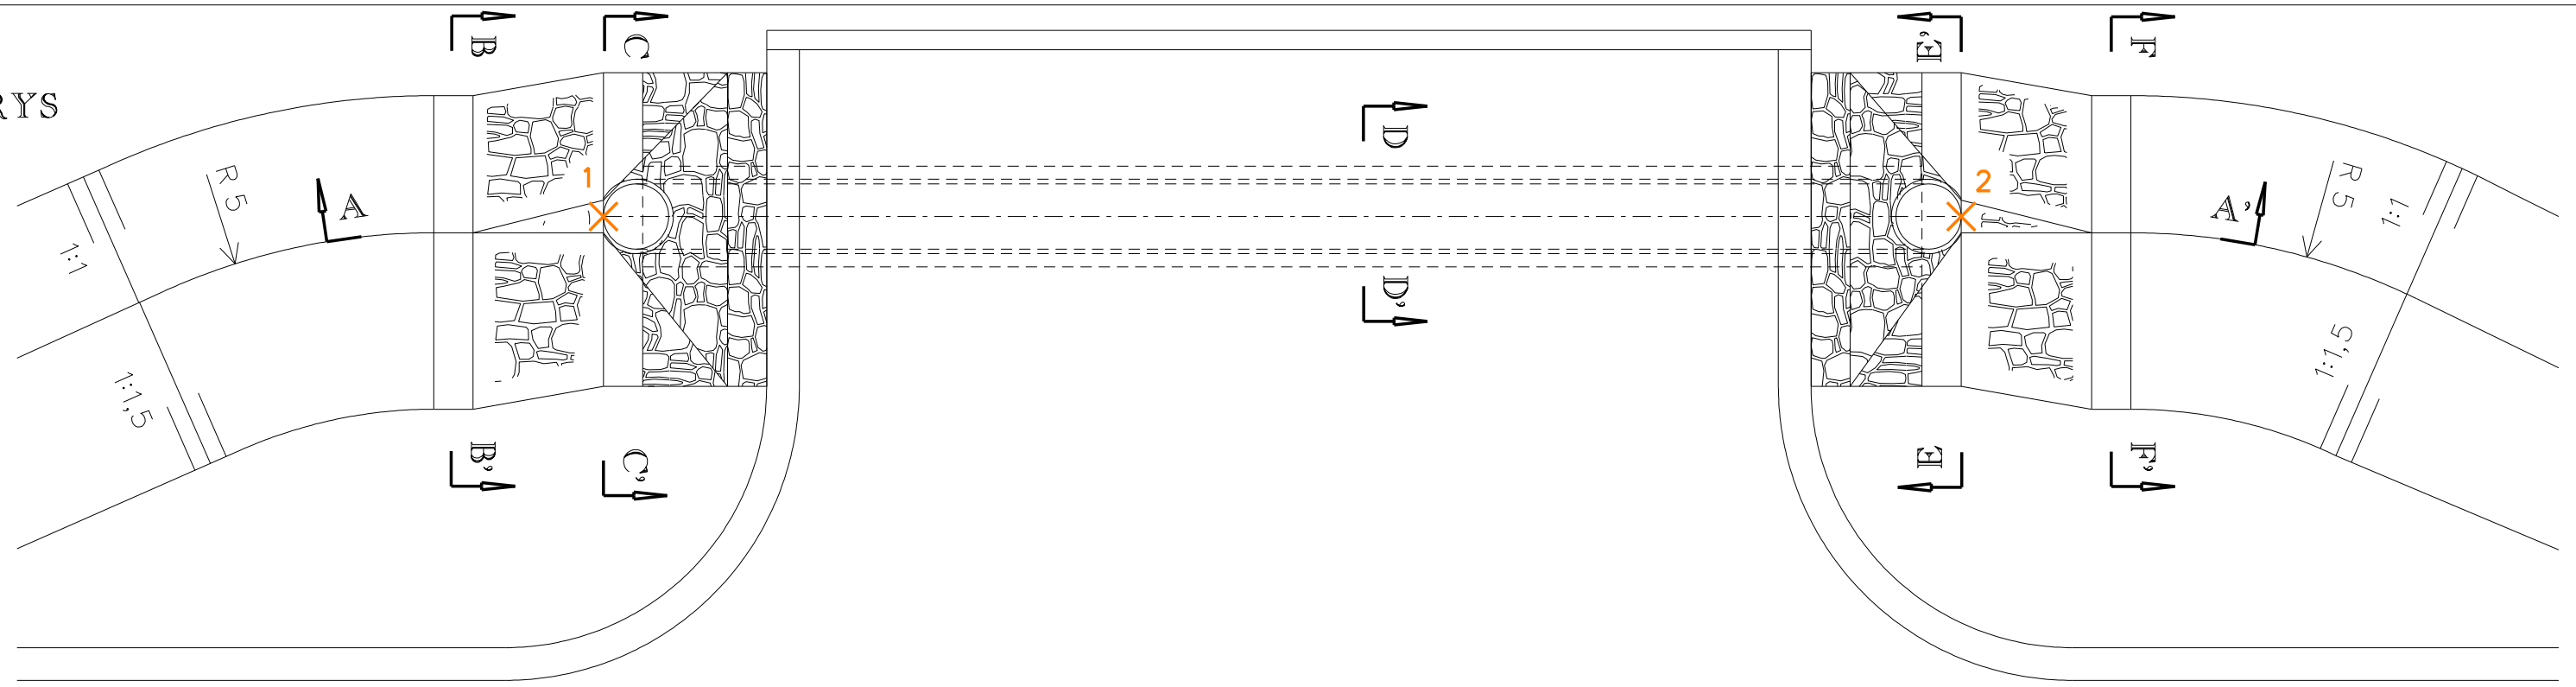

BETON C25/30	6,80	m^3
PODKL. BETON C8/10	0,90	m^3
KAMENNÁ DLAŽBA	2,40	m^3
TL. 200 mm		
SÍŤ 100x100x6 mm	133,0	kg
30 m^2		

SOUŘADNICE JTSK		
OZNAČ.	Y	X
1	728332.58	1114750.56
2	728322.21	1114749.80

OSA KOMUNIKACE

ŘEZ A-A'

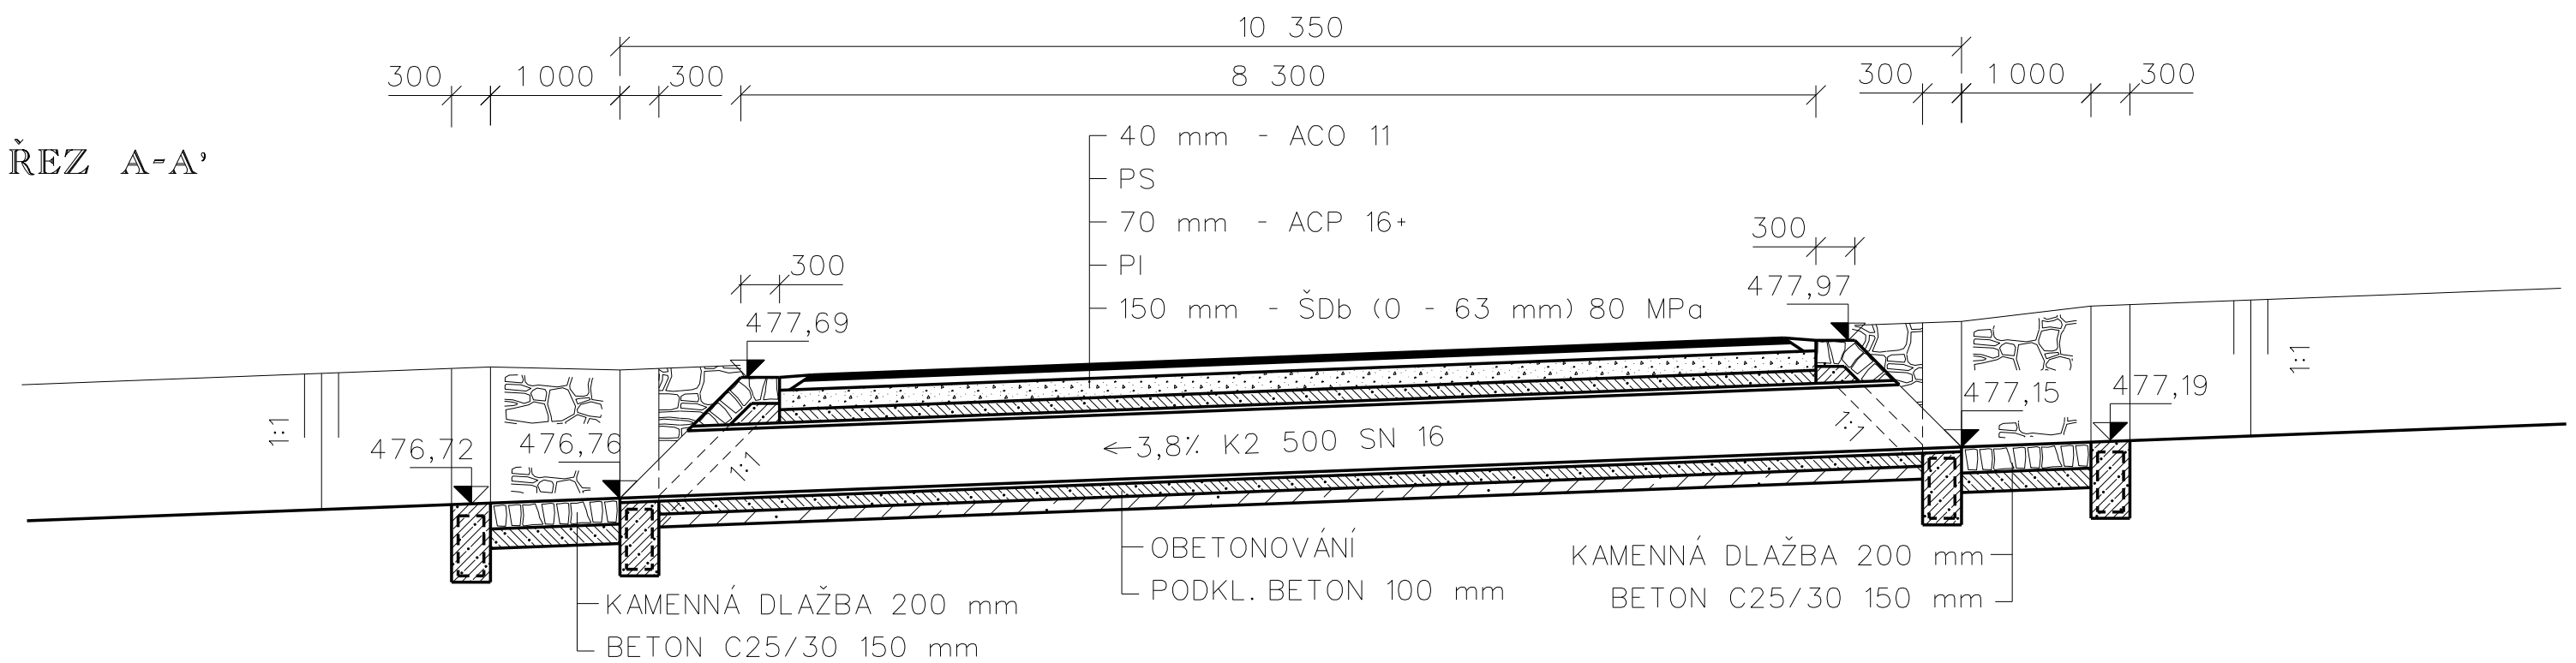

ŘEZ B-B'
ŘEZ F-F'

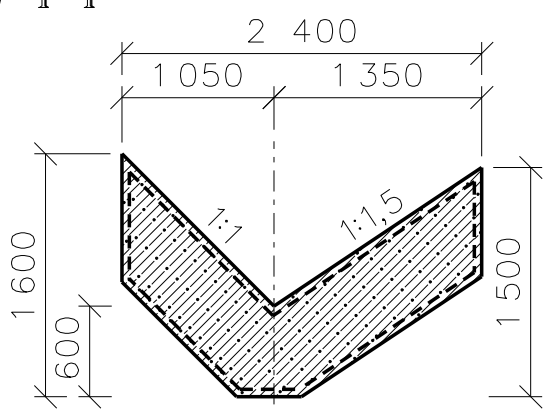

ŘEZ C-C'

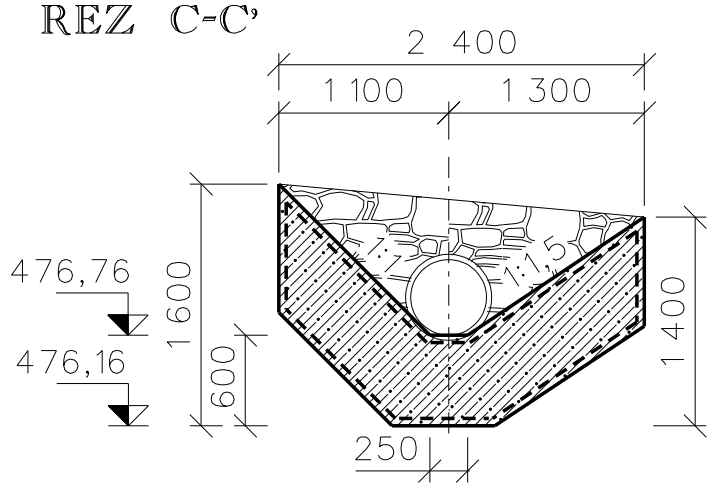

ŘEZ E-E'

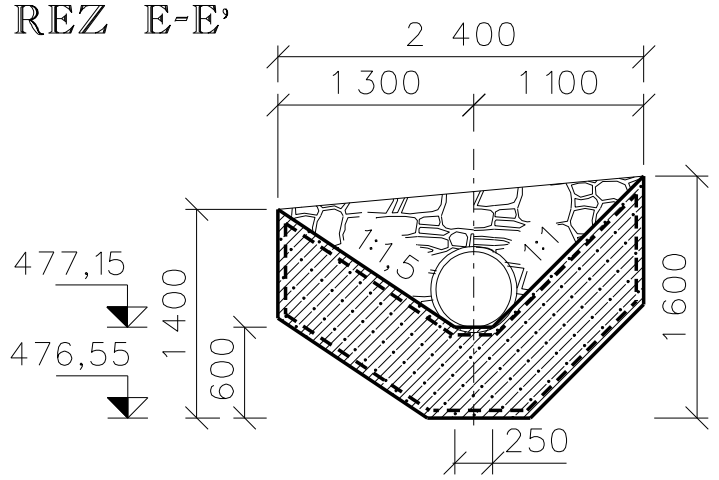

ŘEZ D-D'

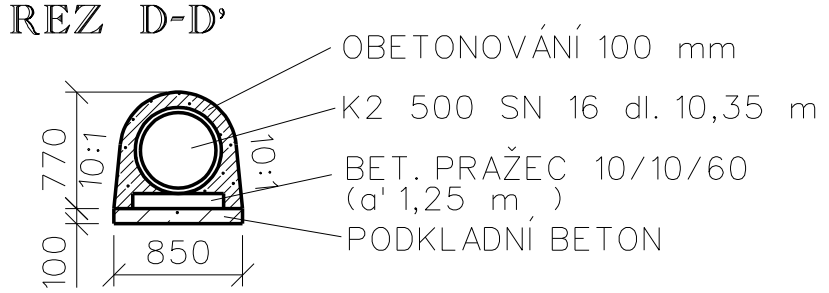

M 1:50

PŘÍLOHA D.1.1.2.10.

TRUBNÍ PROPUSTEK km 1,334 15 - 1,344 50