ŘEZ B-B'

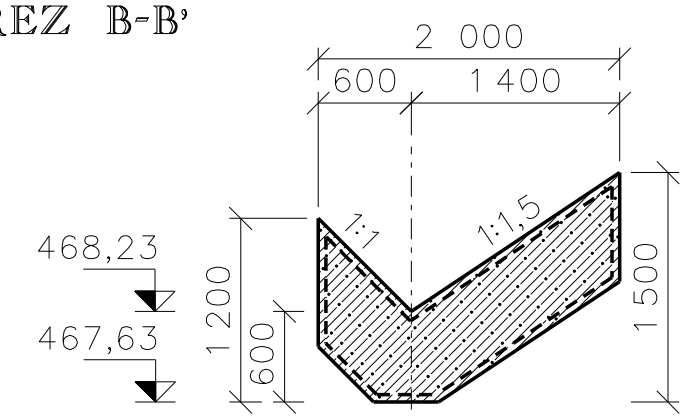

ŘEZ C-C'

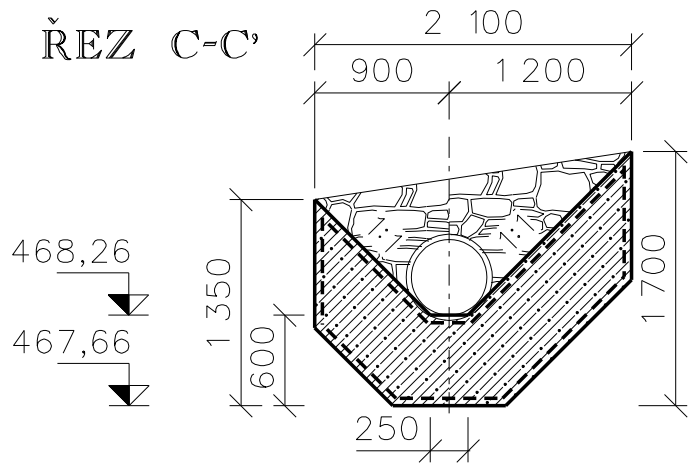

ŘEZ E-E'

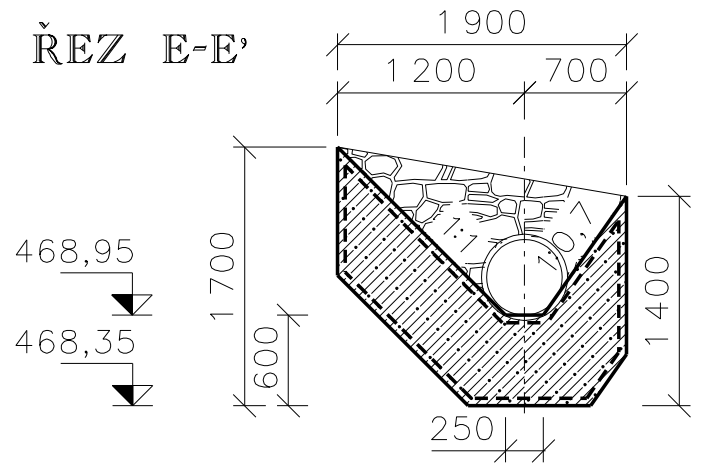

ŘEZ F-F'

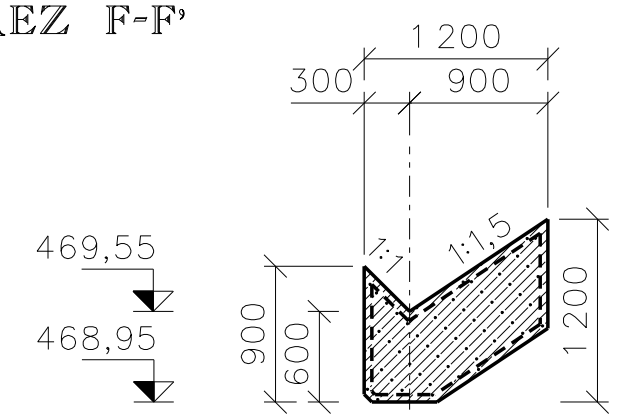

ŘEZ D-D'

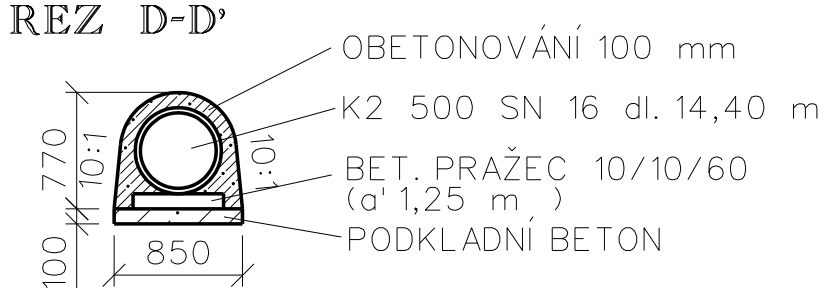

PŮDORYS

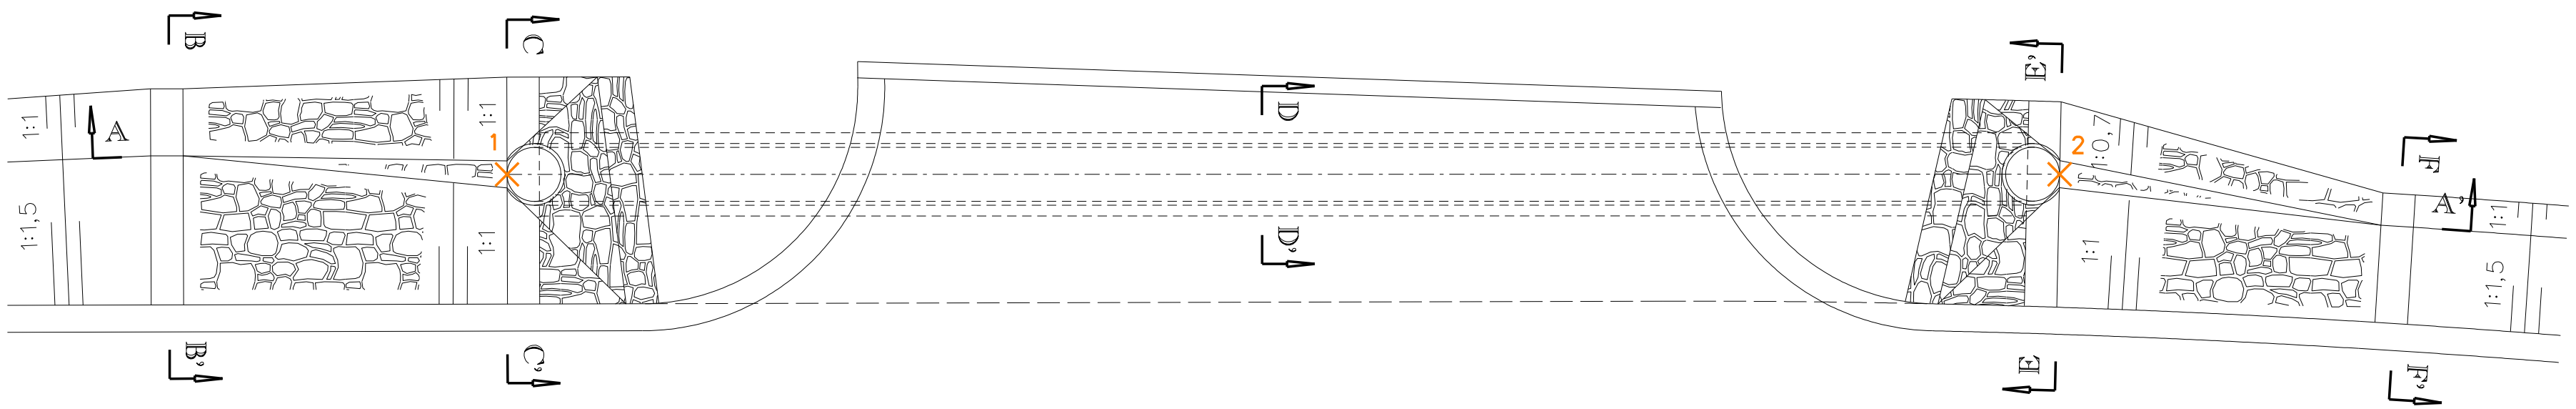

SOUŘADNICE JTSK		
OZNAČ.	Y	X
1	728550.86	1114751.93
2	728536.55	1114747.58

OSA KOMUNIKACE

ŘEZ A-A'

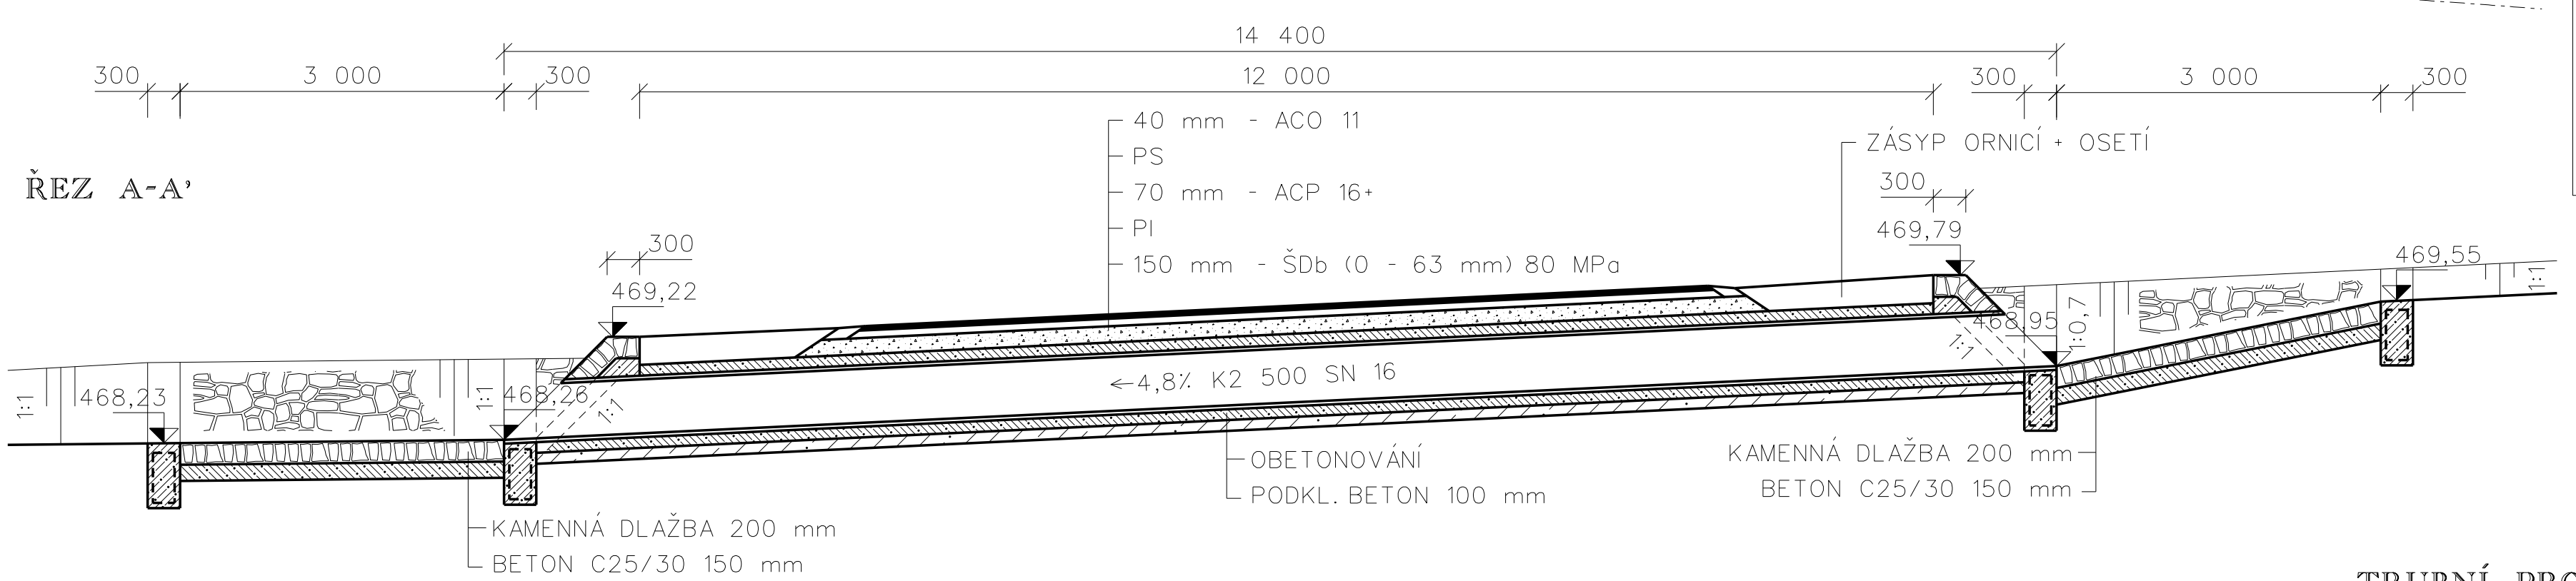

BETON C25/30	8,80 m³
PODKL. BETON C8/10	1,20 m³
KAMENNÁ DLAŽBA TL. 200 mm	3,90 m³
SÍŤ 100x100x6 mm	111,0 kg
25 m²	

M 1:50

PŘÍLOHA D.1.1.2.8.

TRUBNÍ PROPUSTEK km 1,114 50 - 1,128 80