PŮDORYS

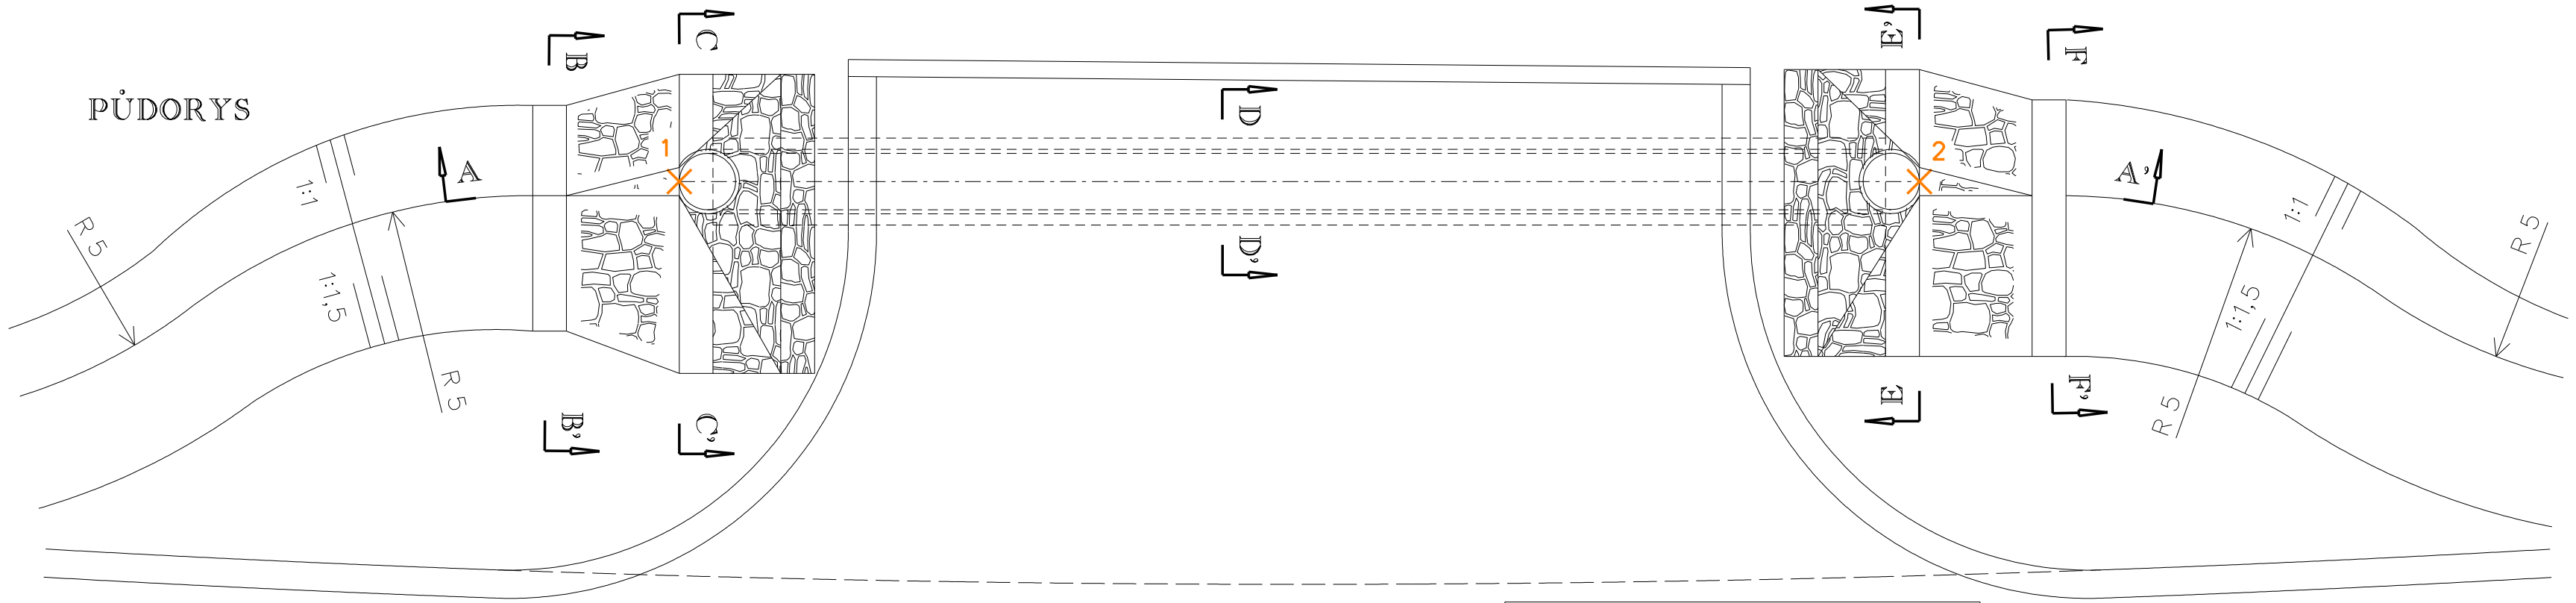

SOUŘADNICE JTSK		
OZNAČ.	Y	X
1	728866.58	1114731.86
2	728856.45	1114736.12

BETON C25/30	7,40 m³
PODKL. BETON C8/10	1,0 m³
KAMENNÁ DLAŽBA	2,50 m³
TL. 200 mm	
SÍŤ 100x100x6 mm	137,0 kg
31 m²	

OSA KOMUNIKACE

ŘEZ A-A'

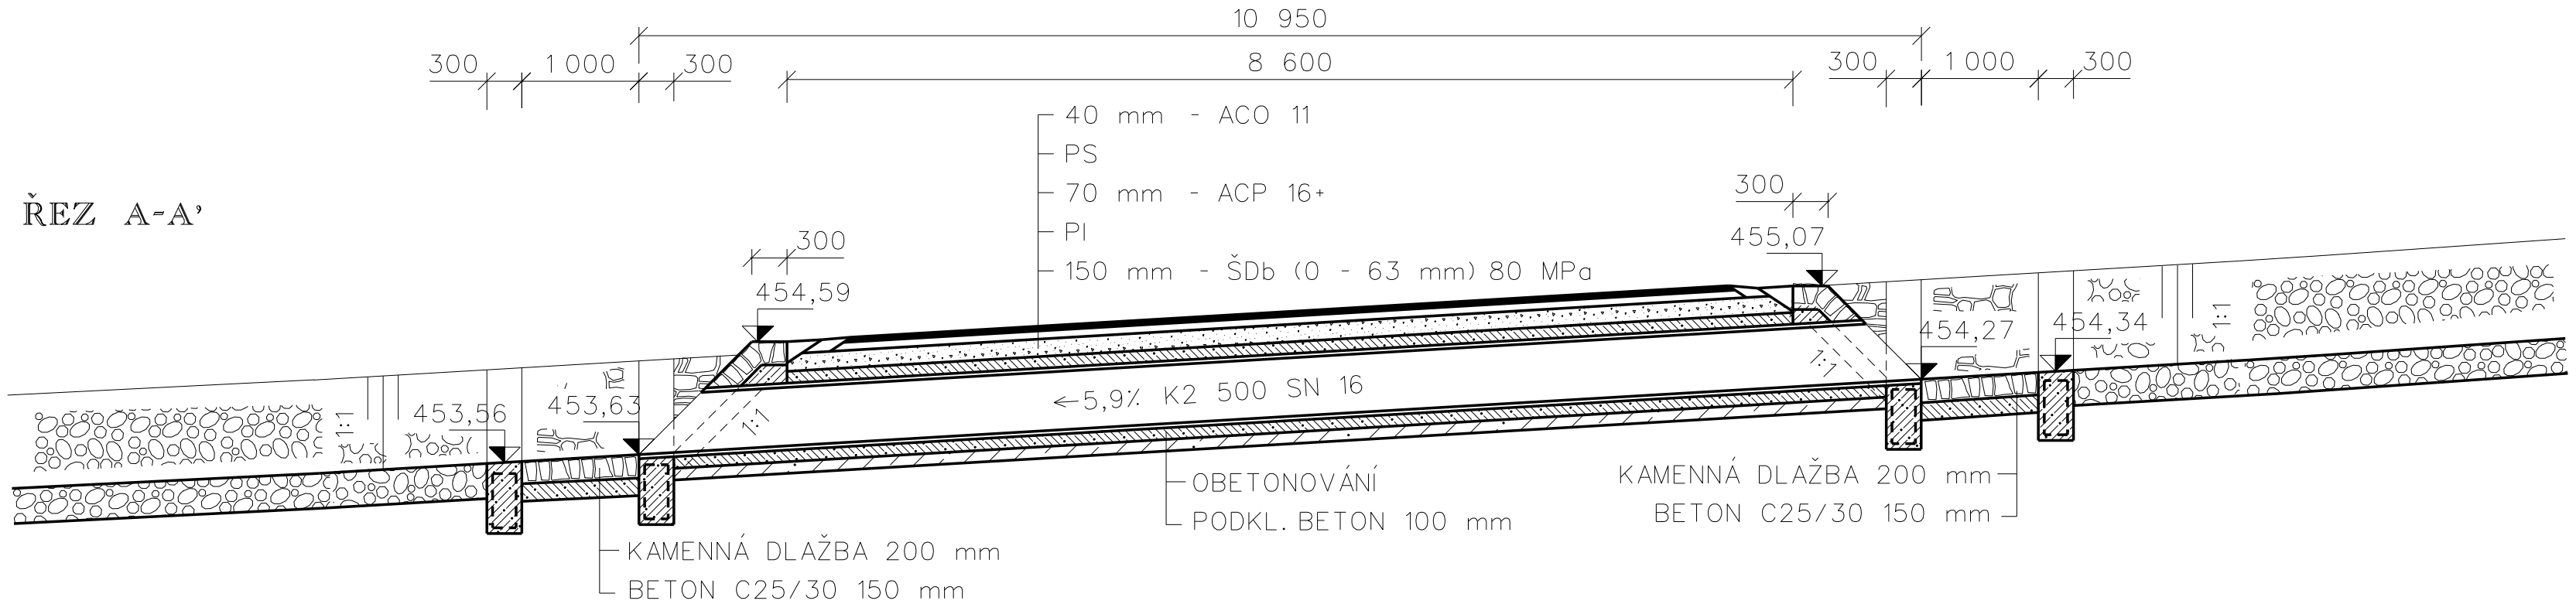

ŘEZ D-D'

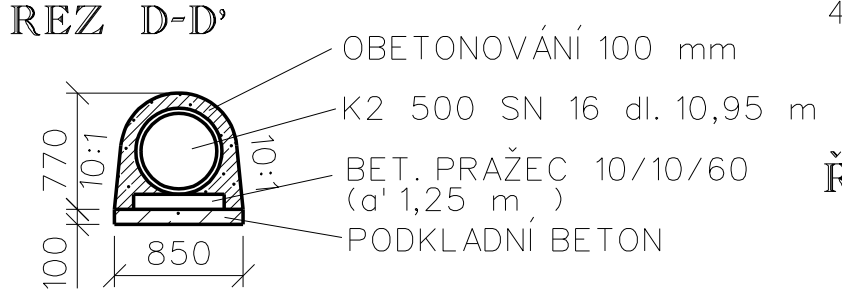

ŘEZ B-B'

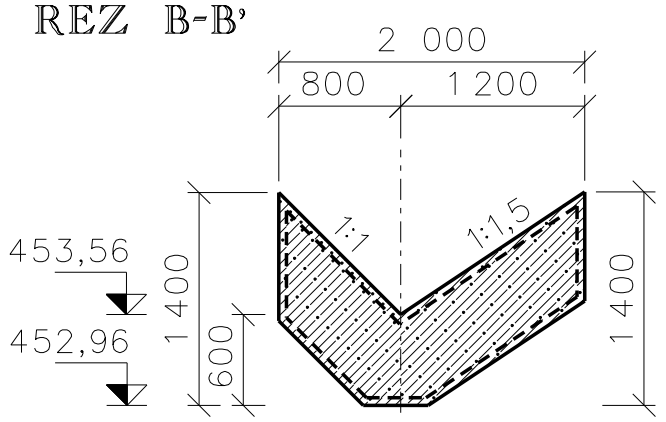

ŘEZ C-C'

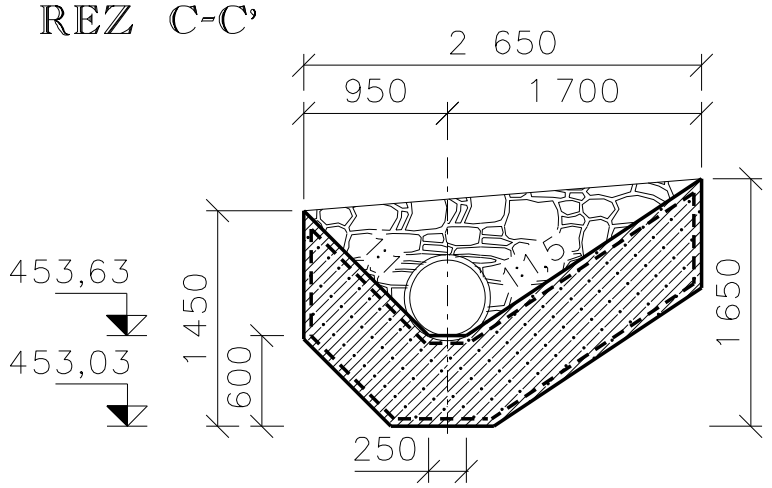

ŘEZ E-E'

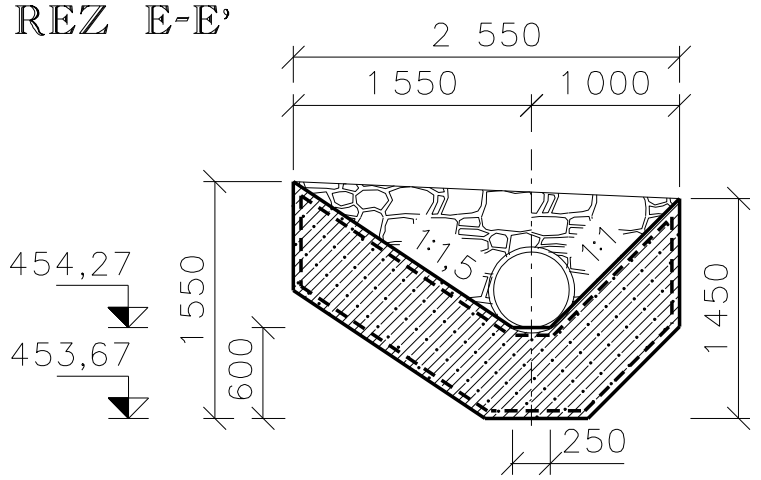

ŘEZ F-F'

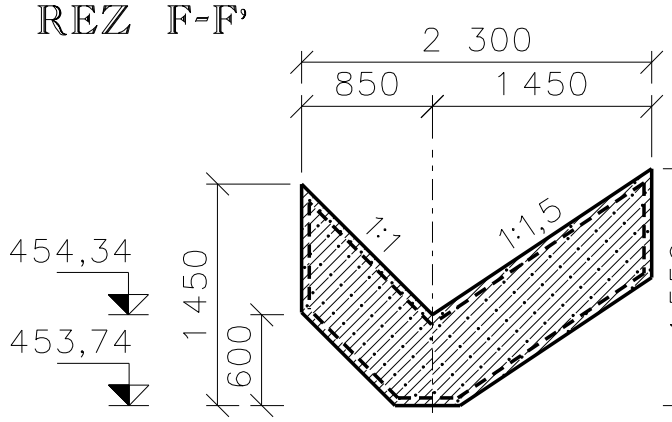

M 1:50

PŘÍLOHA D.1.1.2.6.

TRUBNÍ PROPUSTEK km 0,792 45 - 0,803 40