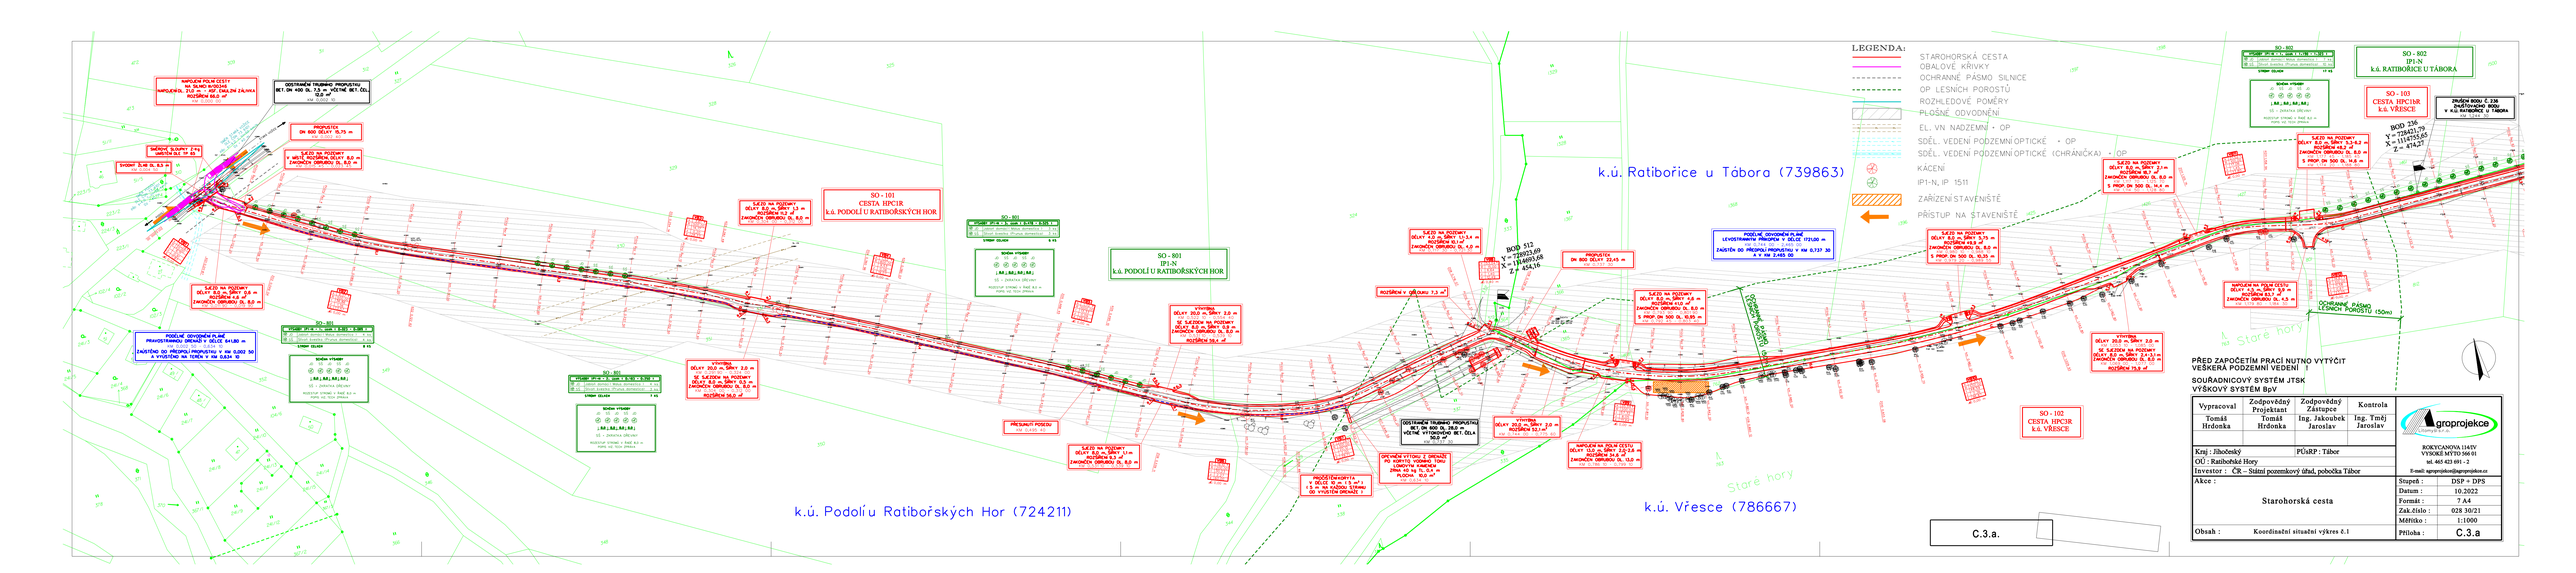

PŘED ZAPOČETÍM PRACÍ NUTNO VYTÝČIT VEŠKERÁ PODZEMNÍ VEDENÍ !

SOUŘADNICOVÝ SYSTÉM JTSK
VÝŠKOVÝ SYSTÉM BpV

Vypracoval	Zodpovědný Projektant	Zodpovědný Zástupce	Kontrola
Tomáš Hrdonka	Tomáš Hrdonka	Ing. Jakoubek Jaroslav	Ing. Tměj Jaroslav

groprojekce
Cluny 1 - 2
ROKYCANOVA 1145V
VYSOKÉ MÝTO 566 01
tel. 465 423 691 - 2
E-mail: groprojekce@groprojekce.cz

Kraj : Jihočeský	PŮsRP : Tábor
OÚ : Ratibořské Hory	
Investor : ČR – Státní pozemkový úřad, pobočka Tábor	
Akce : Starohorská cesta	Stupeň : DSP + DPS
	Datum : 10.2022
	Formát : 7 A4
	Zak.číslo : 028 30/21
	Měřítko : 1:1000
Obsah : Koordinační situační výkres č.1	Příloha : C.3.a