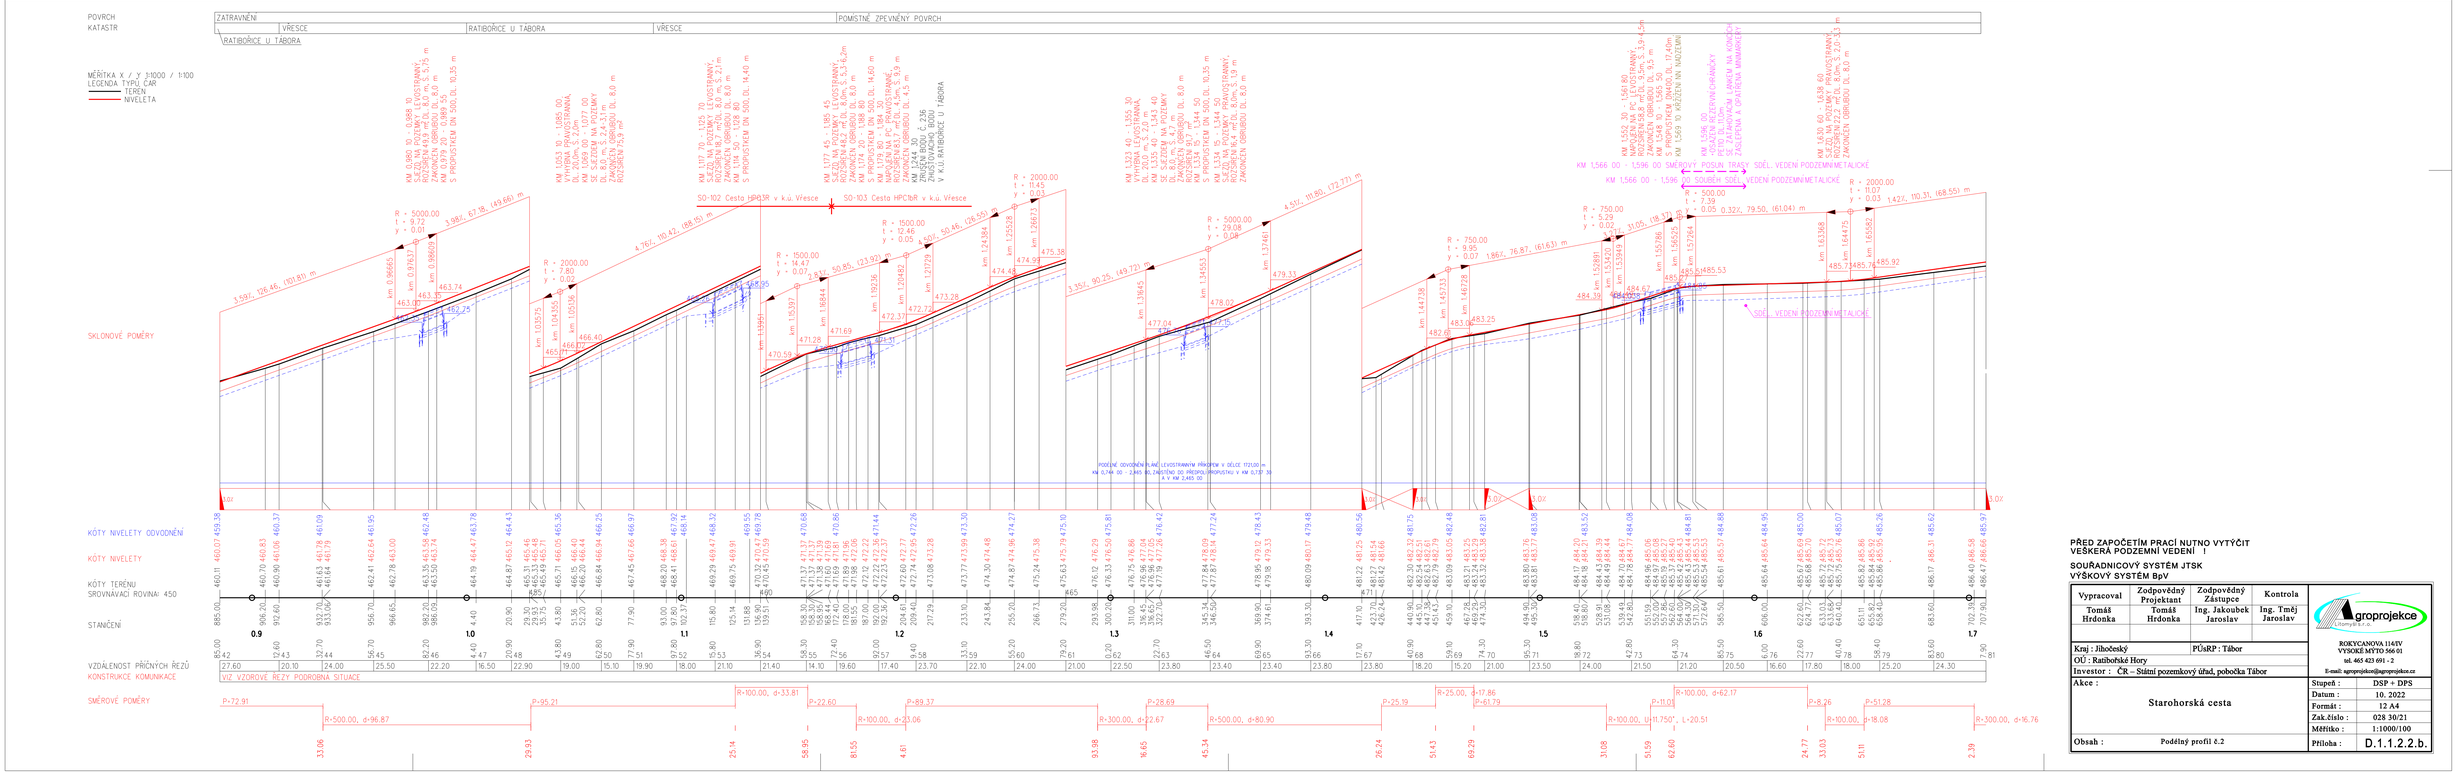

PŘED ZAPOČETÍM PRACÍ NUTNO VYTÝČIT
VEŠKERÁ PODZEMNÍ VEDENÍ !

SOUŘADNICOVÝ SYSTÉM JTSK
VÝŠKOVÝ SYSTÉM BpV

Vypracoval	Zodpovědný Projektant	Zodpovědný Zástupce	Kontrola
Tomáš Hrdonka	Tomáš Hrdonka	Ing. Jakoubek Jaroslav	Ing. Tměj Jaroslav

groprojekce
Tomy Bata, a. s.

Kraj : Jihočeský | PÚsRP : Tábor
OÚ : Ratibořské Hory
Investor : ČR – Státní pozemkový úřad, pobočka Tábor

ROKYCANOVA 1141IV
VYSOKÉ MÝTO 566 01
tel. 465 423 691 - 2
E-mail: agroprojekce@agroprojekce.cz

Akce :
Starohorská cesta

Obsah : Podélný profil č.2

Stupeň :	DSP + DPS
Datum :	10. 2022
Formát :	12 A4
Zak.číslo :	028 30/21
Měřítko :	1:1000/100
Příloha :	D.1.1.2.2.b.